

(平成 年度)

平面図

縮尺

NOSCALLE

校名

豊田中学校

調査番号

202115301


(標準図録)

(詳細図)


(学校)

整理番号

スナージャ下平面図

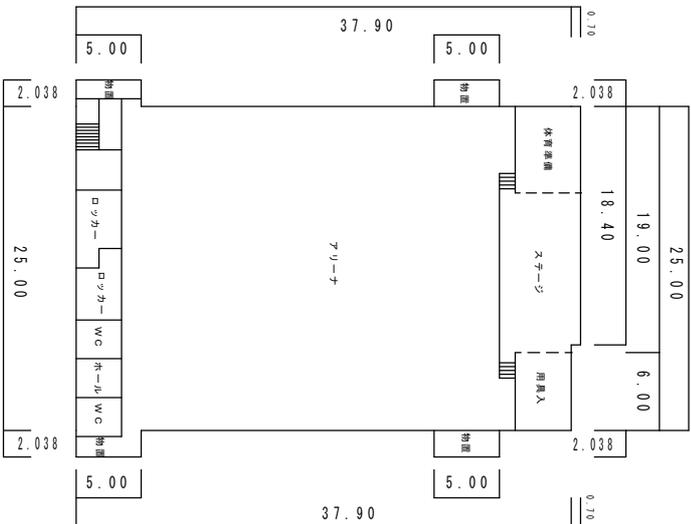


体育館1階平面図

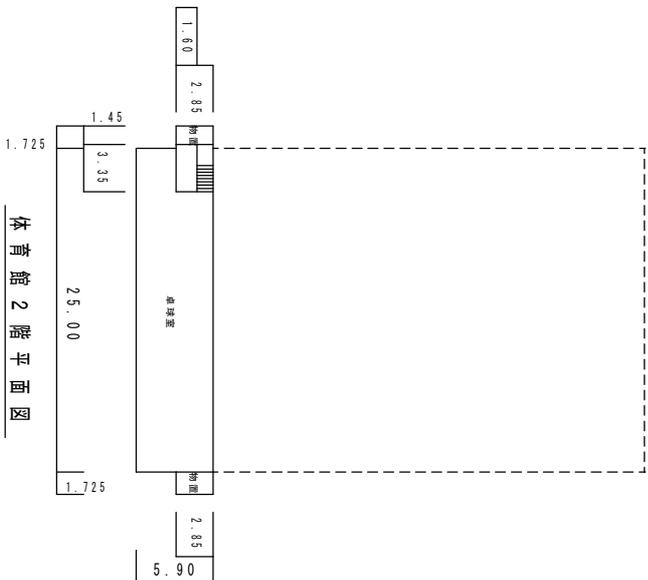


体育館2階平面図


技術科室棟

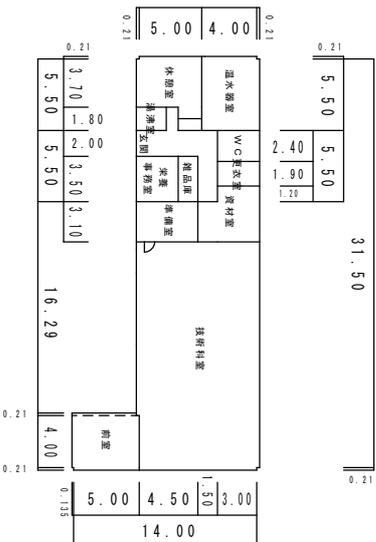

ボイラー室

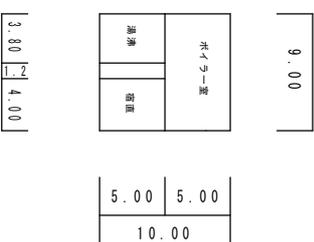

特別教室棟2階平面図

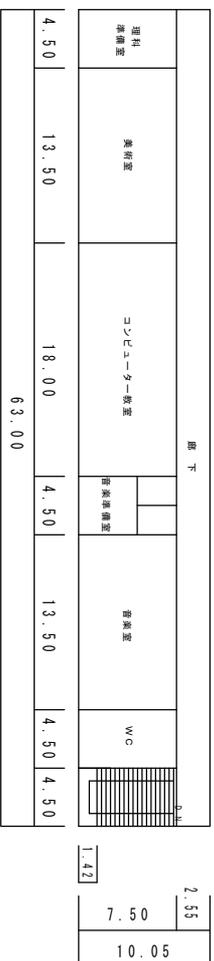

特別教室棟1階平面図

