


平面図


S=1:250

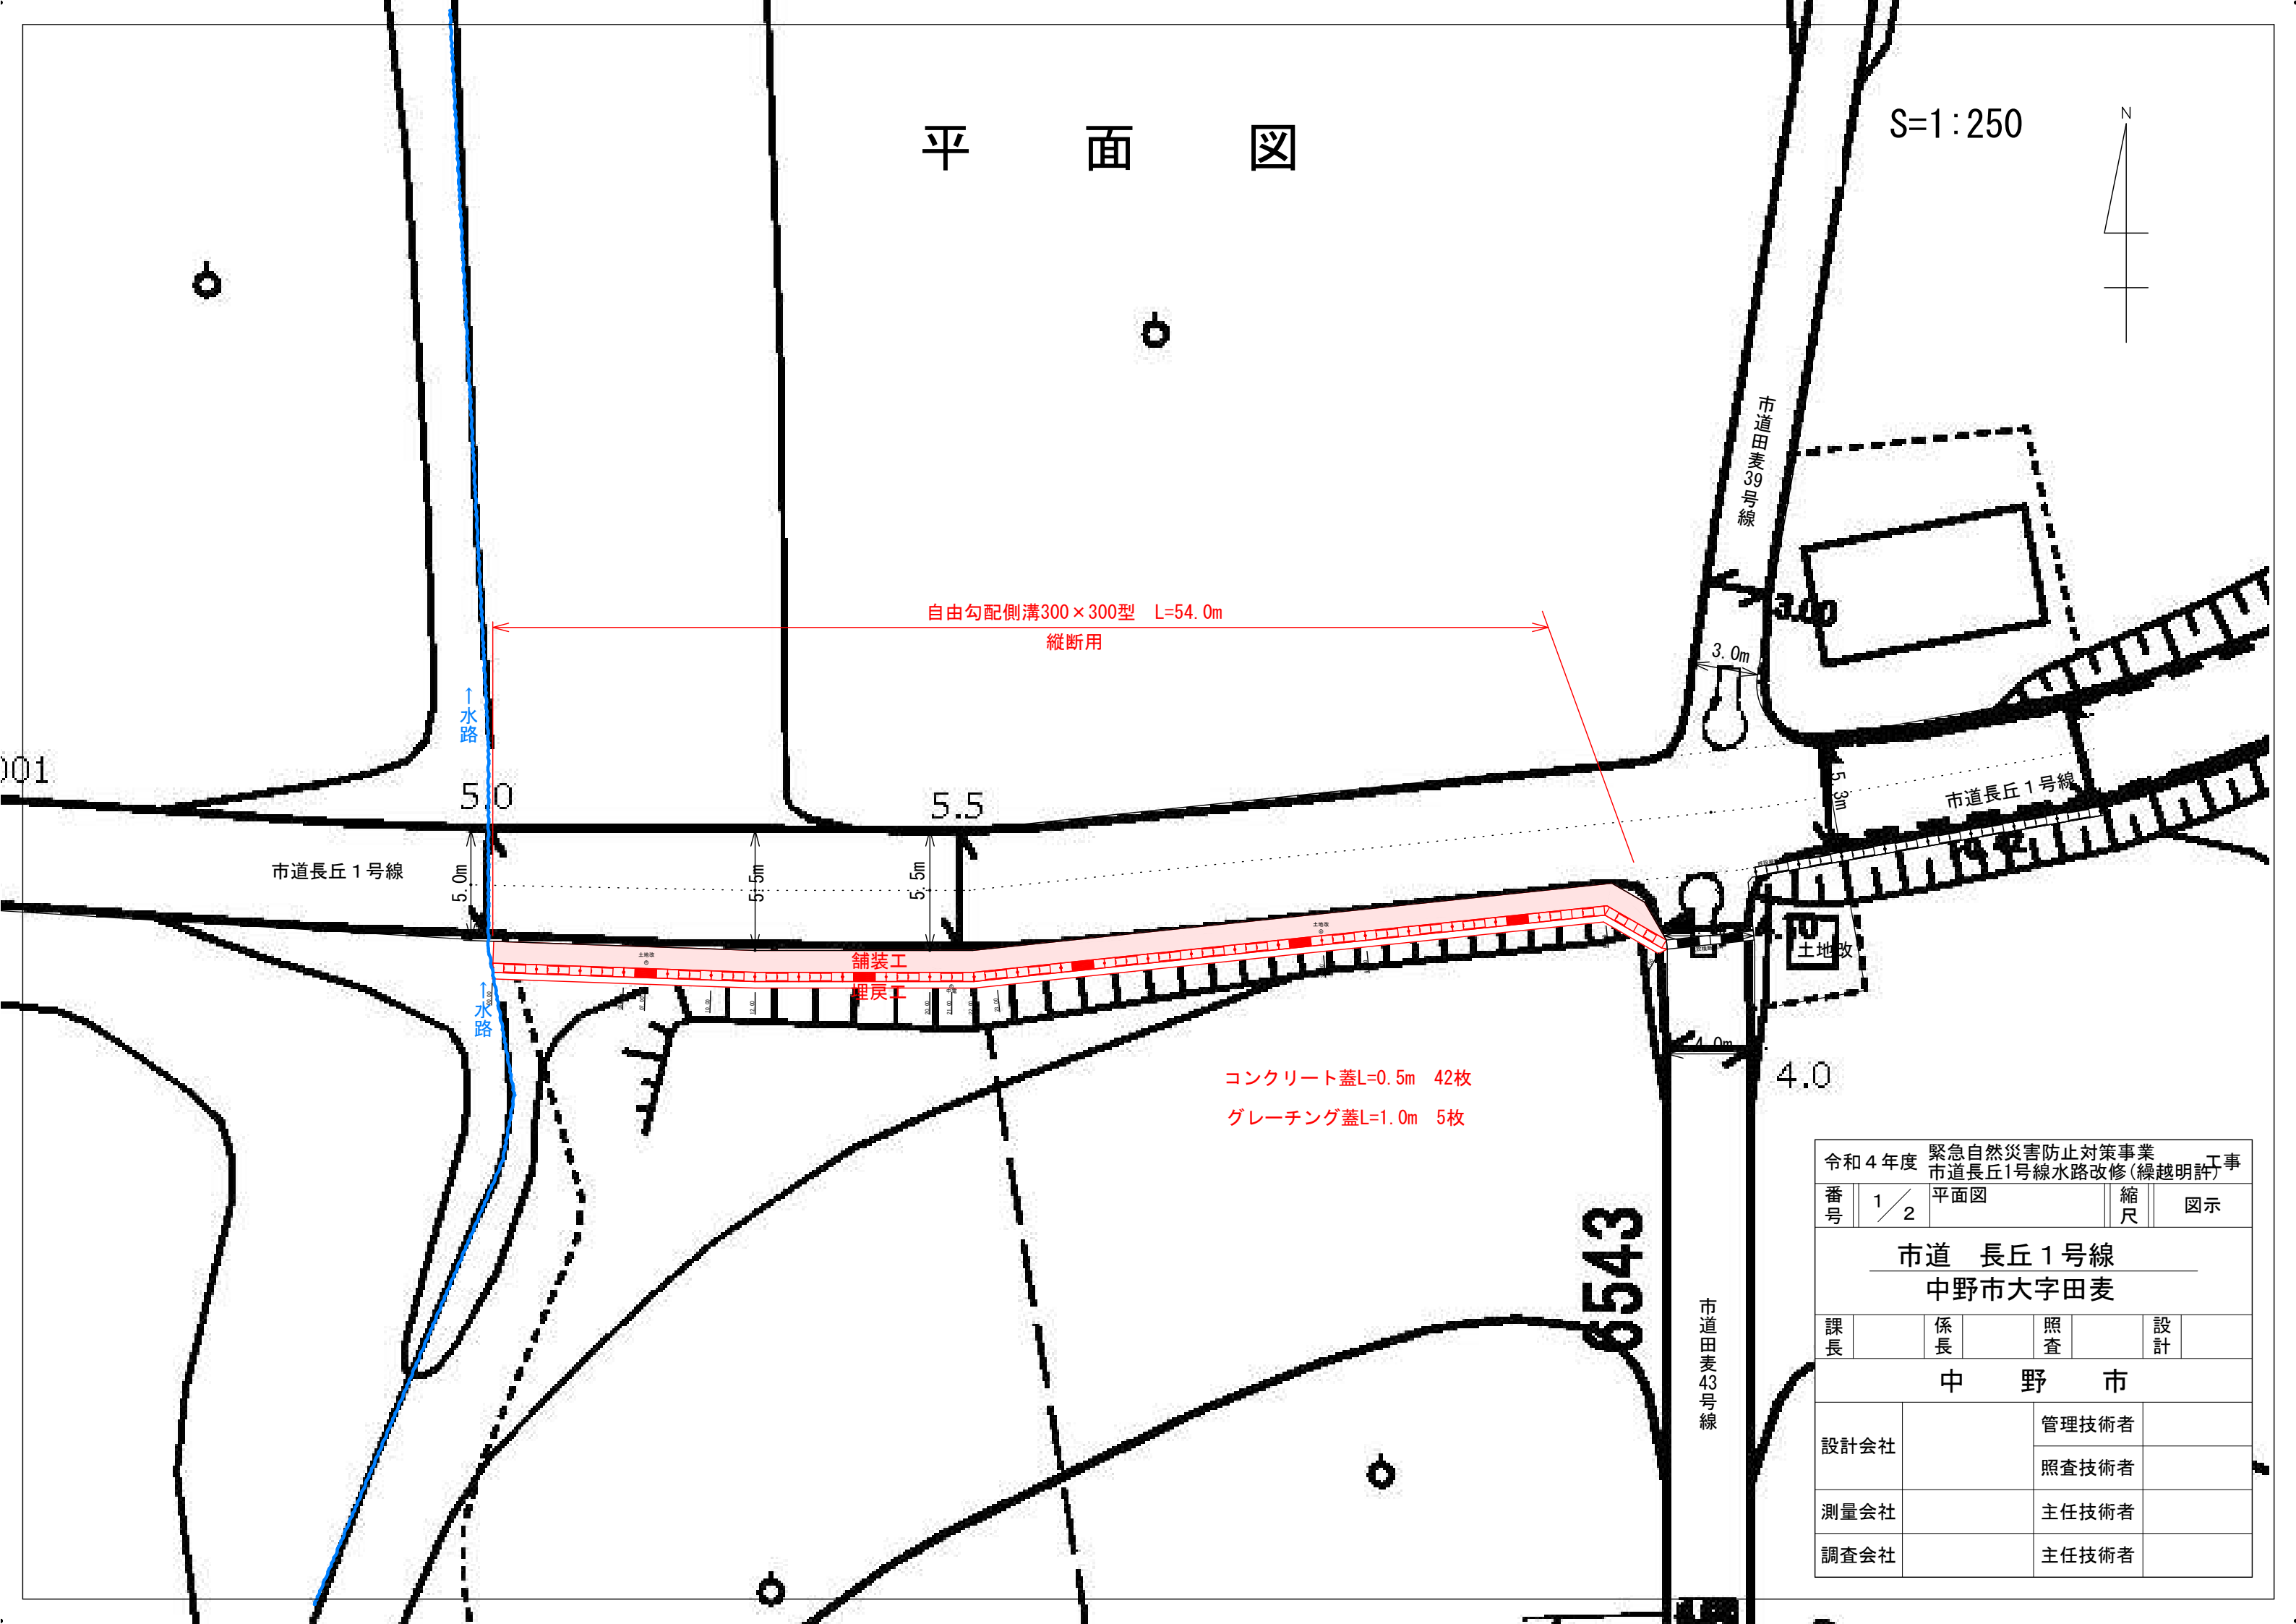

令和4年度 緊急自然災害防止対策事業 工事 市道長丘1号線水路改修(線越明許)				
番号	1/2	平面図	縮尺	図示
市道 長丘1号線 中野市大字田麦				
課長		係長	照査	設計
中 野 市				
設計会社		管理技術者		
		照査技術者		
測量会社		主任技術者		
調査会社		主任技術者		

標準横断面図

S=1:20

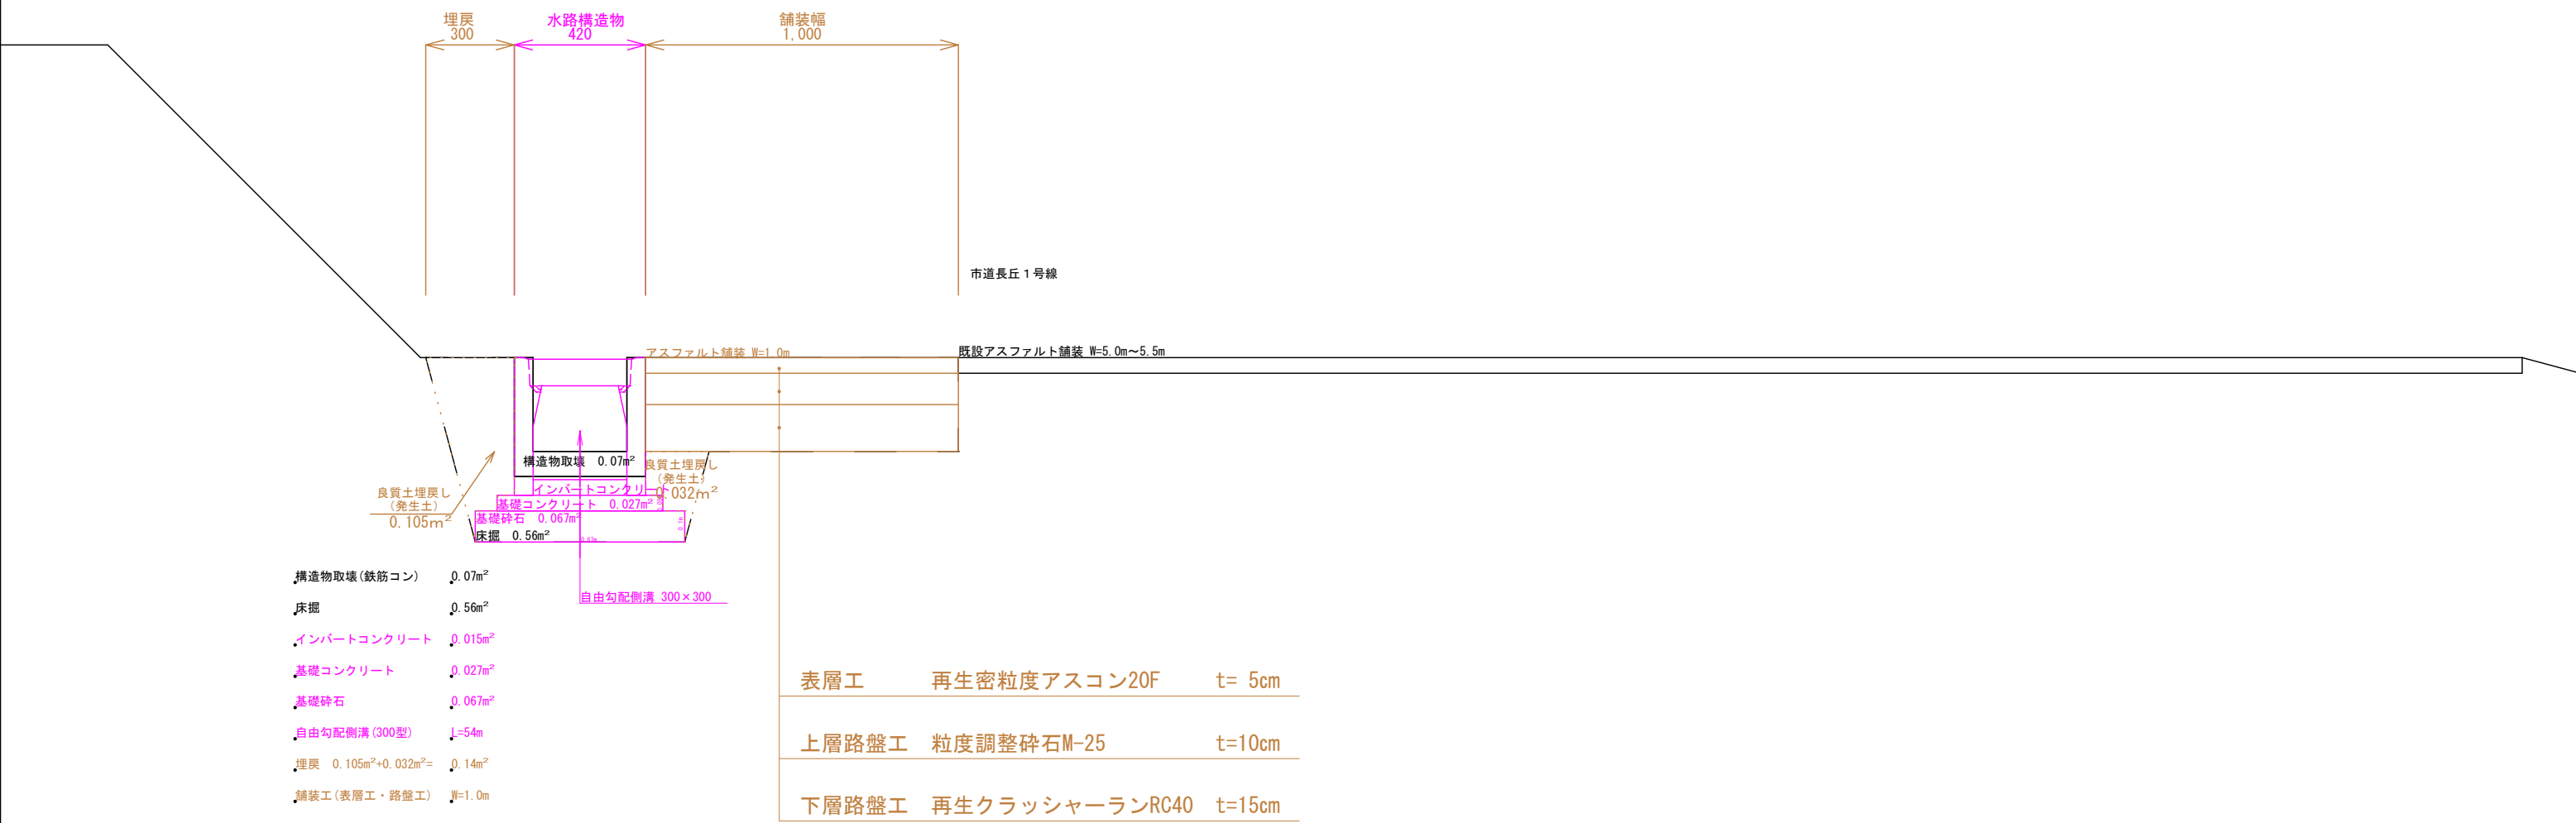

令和4年度		緊急自然災害防止対策事業				工事	
市道長丘1号線水路改修(線越明許)		標準横断面図		縮尺		図示	
番号	2 / 2						
市道 長丘1号線							
中野市大字田麦							
課長		係長		照査		設計	
中 野 市							
設計会社		管理技術者					
		照査技術者					
測量会社		主任技術者					
調査会社		主任技術者					