




平面図 S=Free

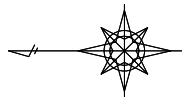

舗装修繕 L=436.0m A=2244.3㎡

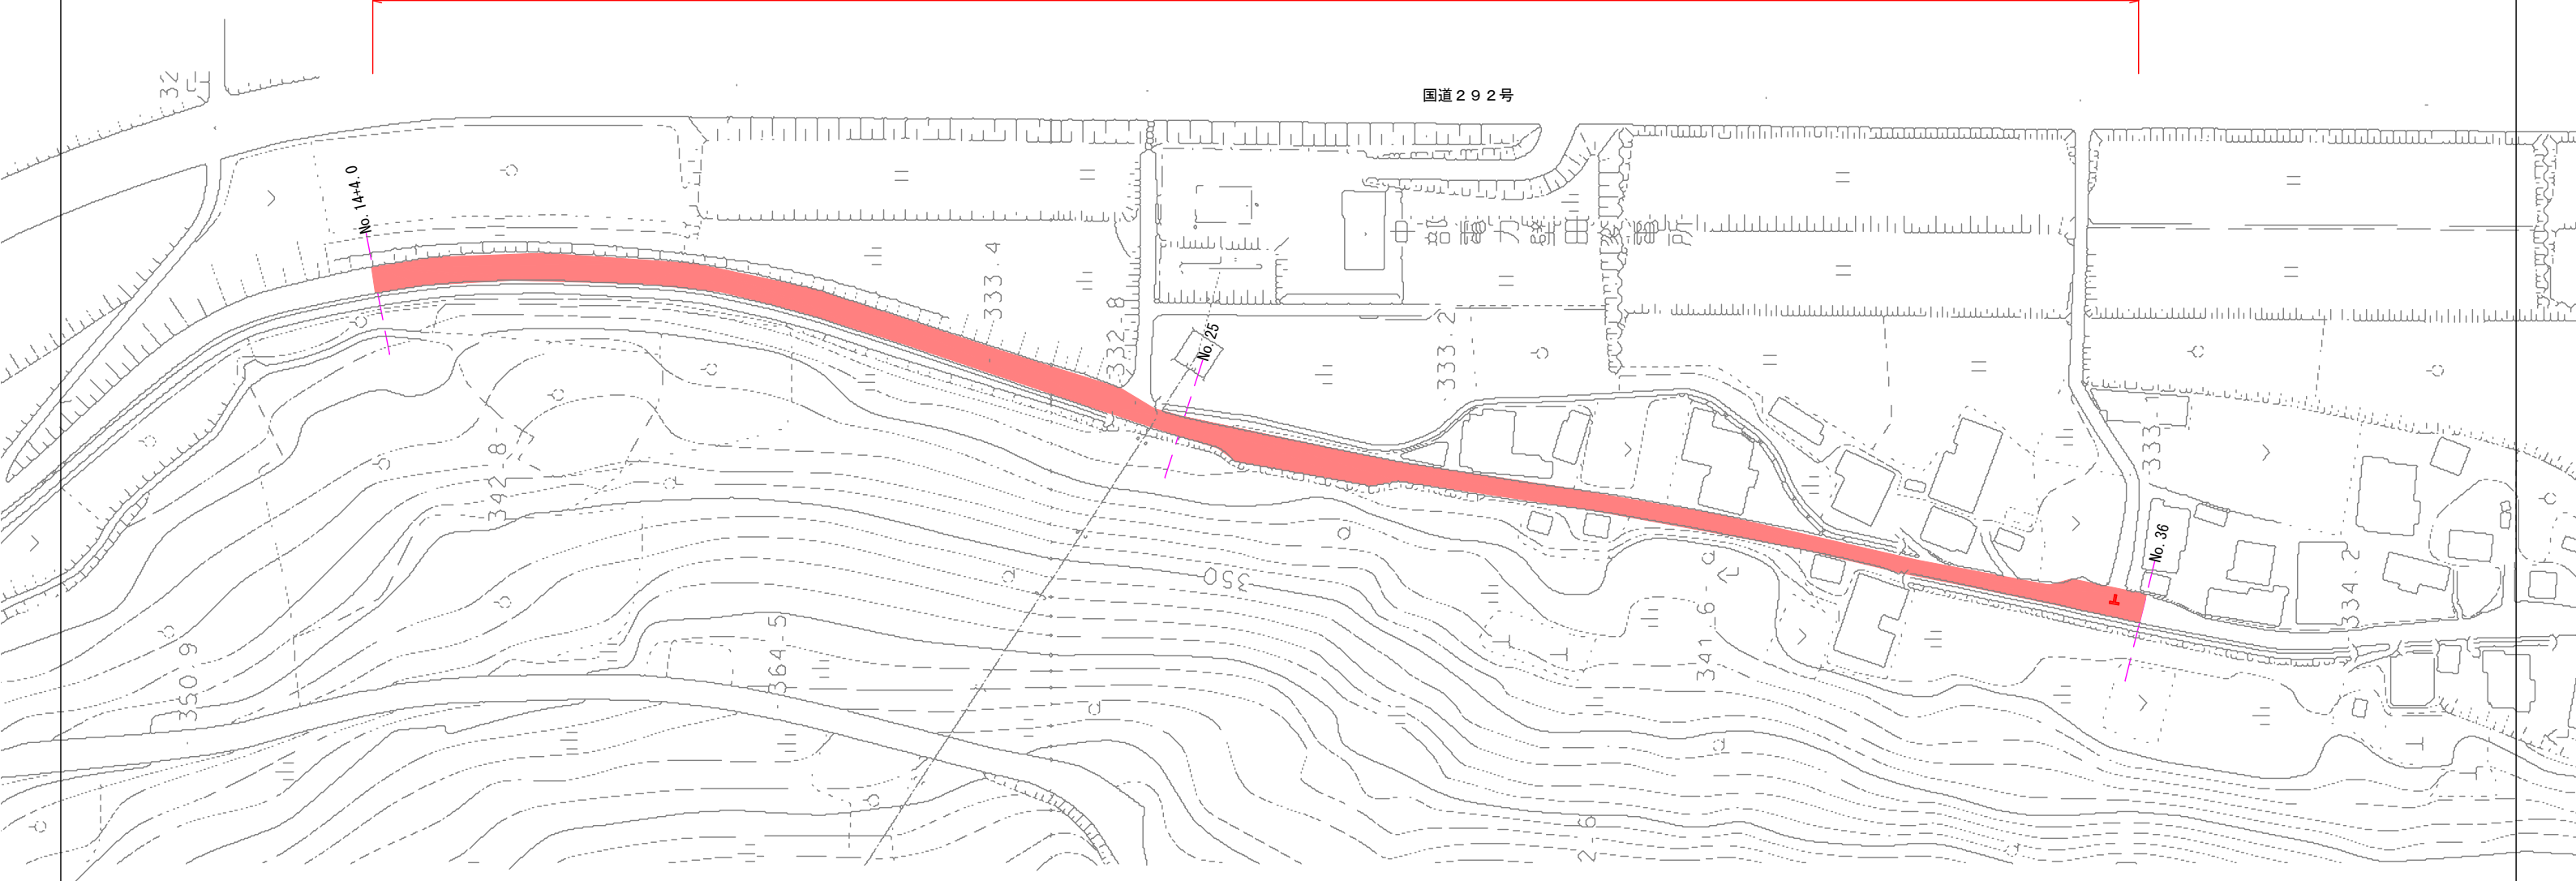

標準横断図 S=1:20

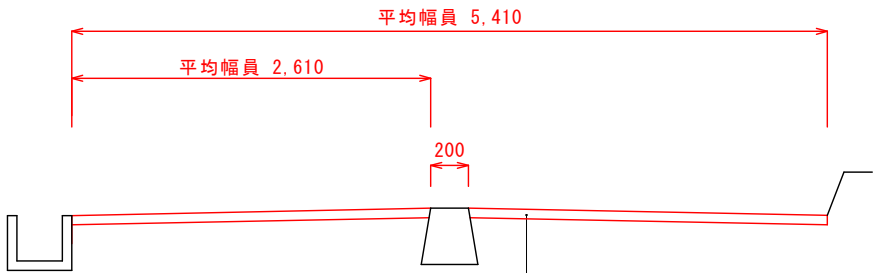

表層 再生密粒度As 20F t= 5cm
不陸整正（補足材あり）

令和5年度 市道七瀬古牧線舗装修繕工事（繰越明許）				
番号	1/1	平面図・標準横断図	縮尺	図示
市道 七瀬古牧線				
中野市大字壁田				
課長	係長	照査	設計	
中 野 市				
設計会社		管理技術者		
測量会社		照査技術者		
調査会社		主任技術者		
		主任技術者		