


平面図

中野市大字新野字磊滝山

縮尺1:500

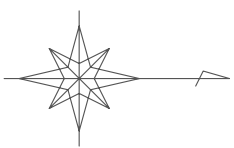

基準点座標リスト

測点	X座標	Y座標	補高	用途
201	80923.031	-10897.604	352.055	基準
202	80902.475	-10951.622	346.059	基準
301	80918.470	-10939.393	350.043	基準
302	80999.301	-10906.851	356.697	基準
401	80886.234	-10930.626	350.150	基準
402	80859.779	-10946.248	348.750	基準
403	80813.432	-10911.908	347.773	基準
404	80777.880	-10883.277	351.238	基準
405	80791.217	-10817.573	371.569	基準
406	80845.976	-10853.604	354.361	基準
407	80904.535	-10876.855	353.406	基準
408	80840.011	-10938.759	347.816	基準
409	80874.235	-10902.839	372.814	基準
410	80848.544	-10890.762	371.418	基準

中心点座標リスト

測点	X座標	Y座標
A(0.0)	80906.155	-10926.499
B(2.5)	80894.732	-10926.596
C(2.9)	80877.800	-10911.112
D(4.5)	80871.514	-10906.886
E(7.5)	80846.616	-10890.150
F(7.8)	80839.715	-10885.511
G(6.5)	80816.739	-10870.066

凡例


田	田	田
○	○	○
△	△	△
□	□	□
◇	◇	◇
▽	▽	▽
◇	◇	◇
○	○	○
●	●	●
◎	◎	◎

凡例

——	境界
——	区域境界
——	法外
——	面の
——	面の形
——	補強土壁工
——	道路及び駐車場

平成 19 年度 高遠山古墳整備 工事	
5-1 中野市大字新野字磊滝山	
1/10	平面図 縮尺 1:500
中野市役所	
設計者	黒田肇
監理者	黒田肇
現場代理人	坂田和広
主任技術者	黒田肇

補強土壁標準断面図 S=1:100

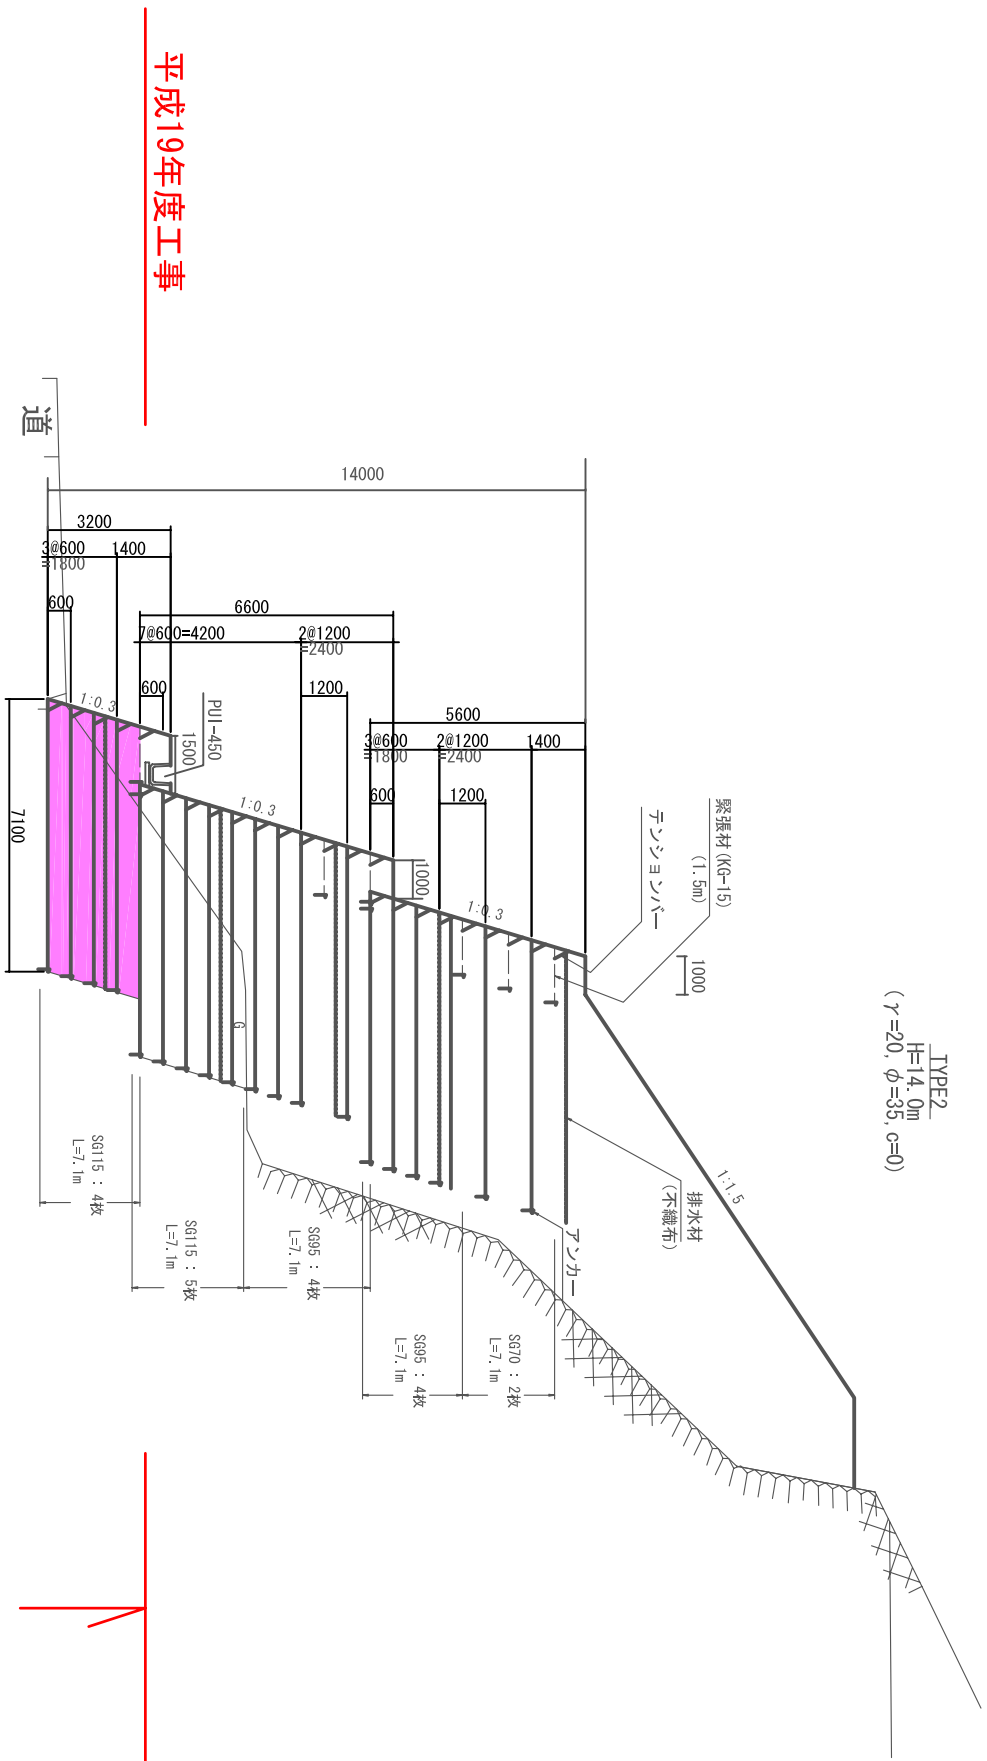

平成 19 年度	高遠山古墳整備	工事
5-2	標準断面図 縦 1:100	
中野市	中野市大字新野字器滝山	
中野市役所	管理技術者 土屋正文	
設計会社 黒田榮地 開発(株)	調査技術者 黒田 博	
測量会社 開発(株)	現場代理人 坂田和広	
調査会社	主任技術者	