



平面図	縮尺	校名	豊田中学校	調査番号	(調査種別)	(計画種別)	(学校)	整理番号
-----	----	----	-------	------	--------	--------	------	------

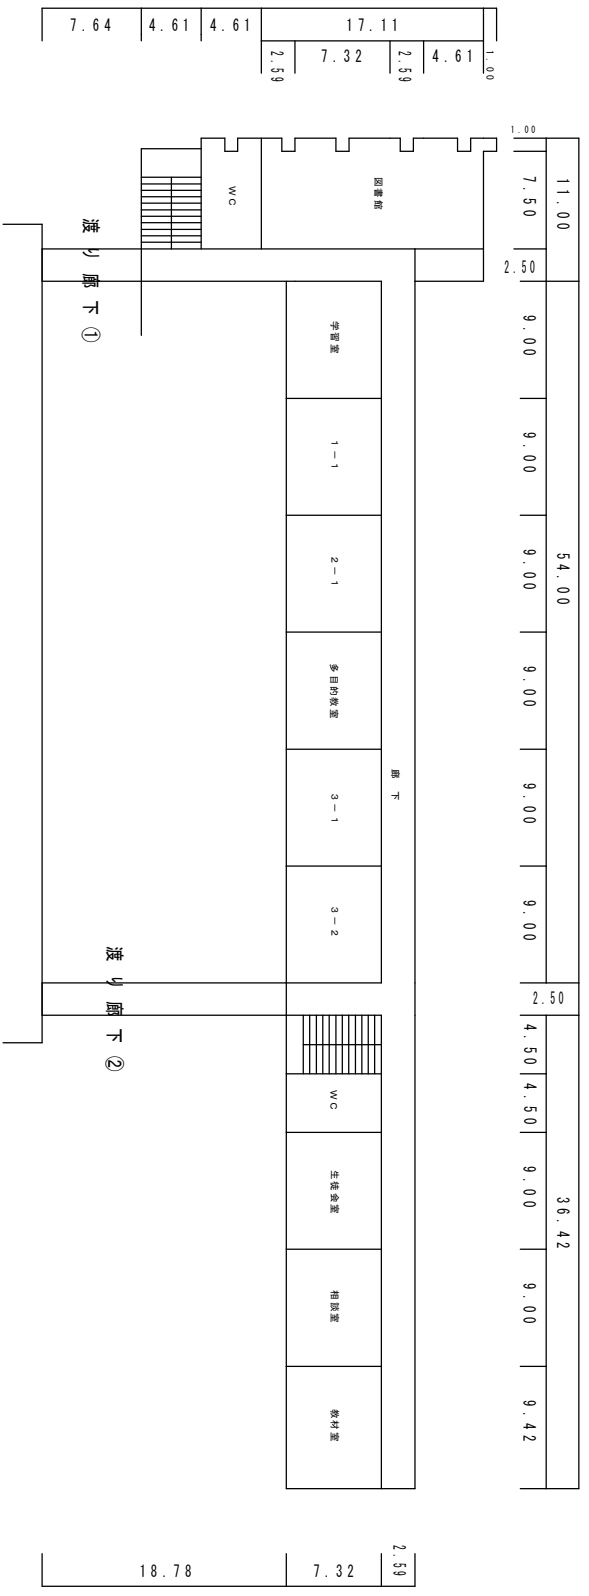

普通教室棟
2階平面図

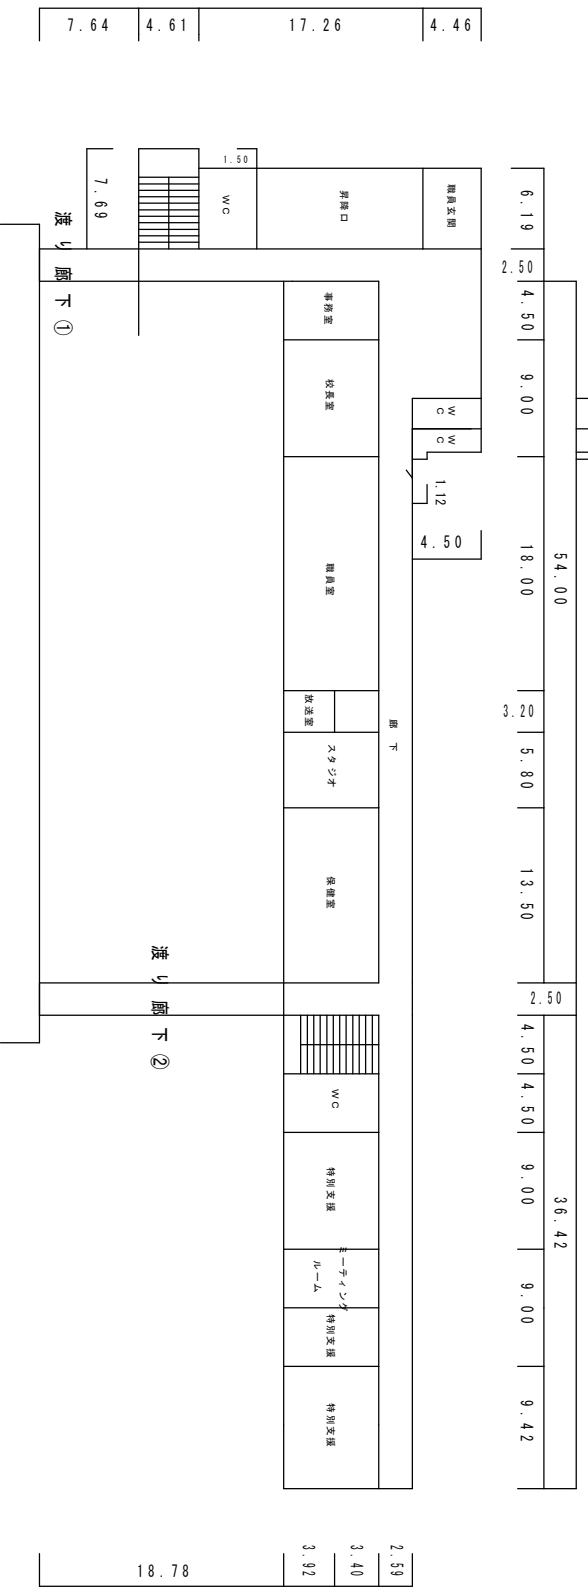

普通教室棟
2階平面図