



平面図 1 : 500

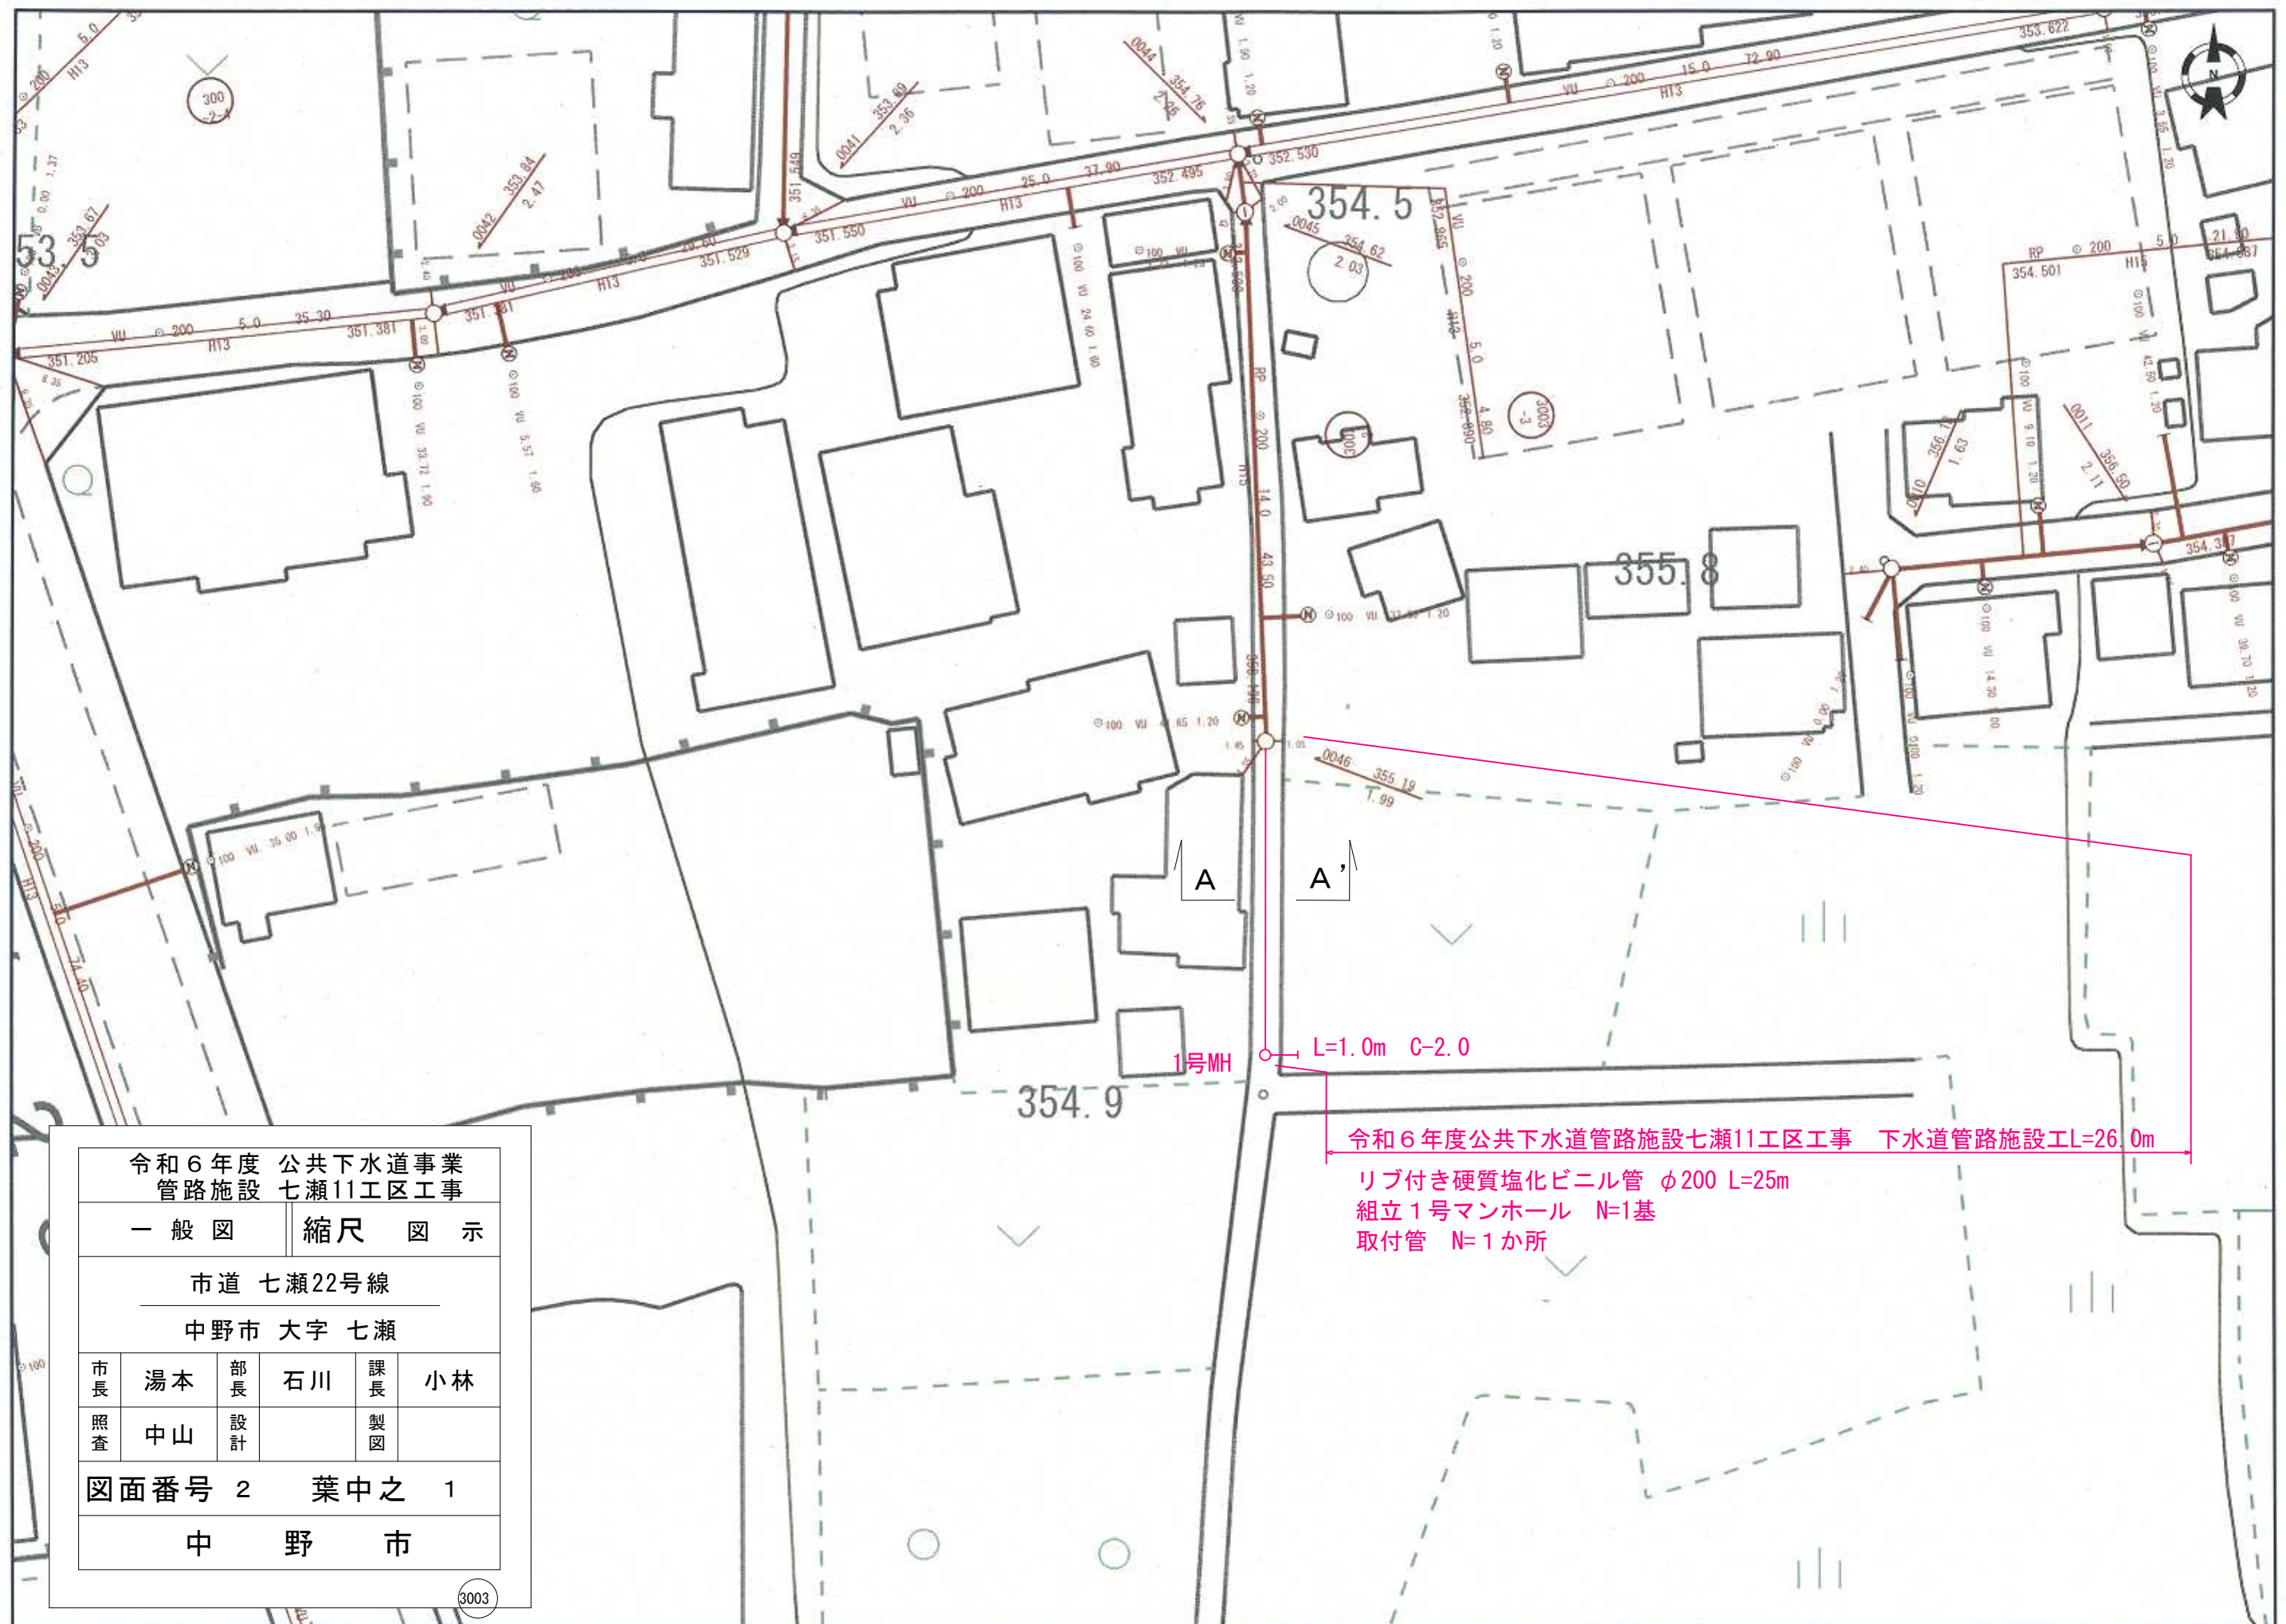


縦断図 H=1:500
V=1:100

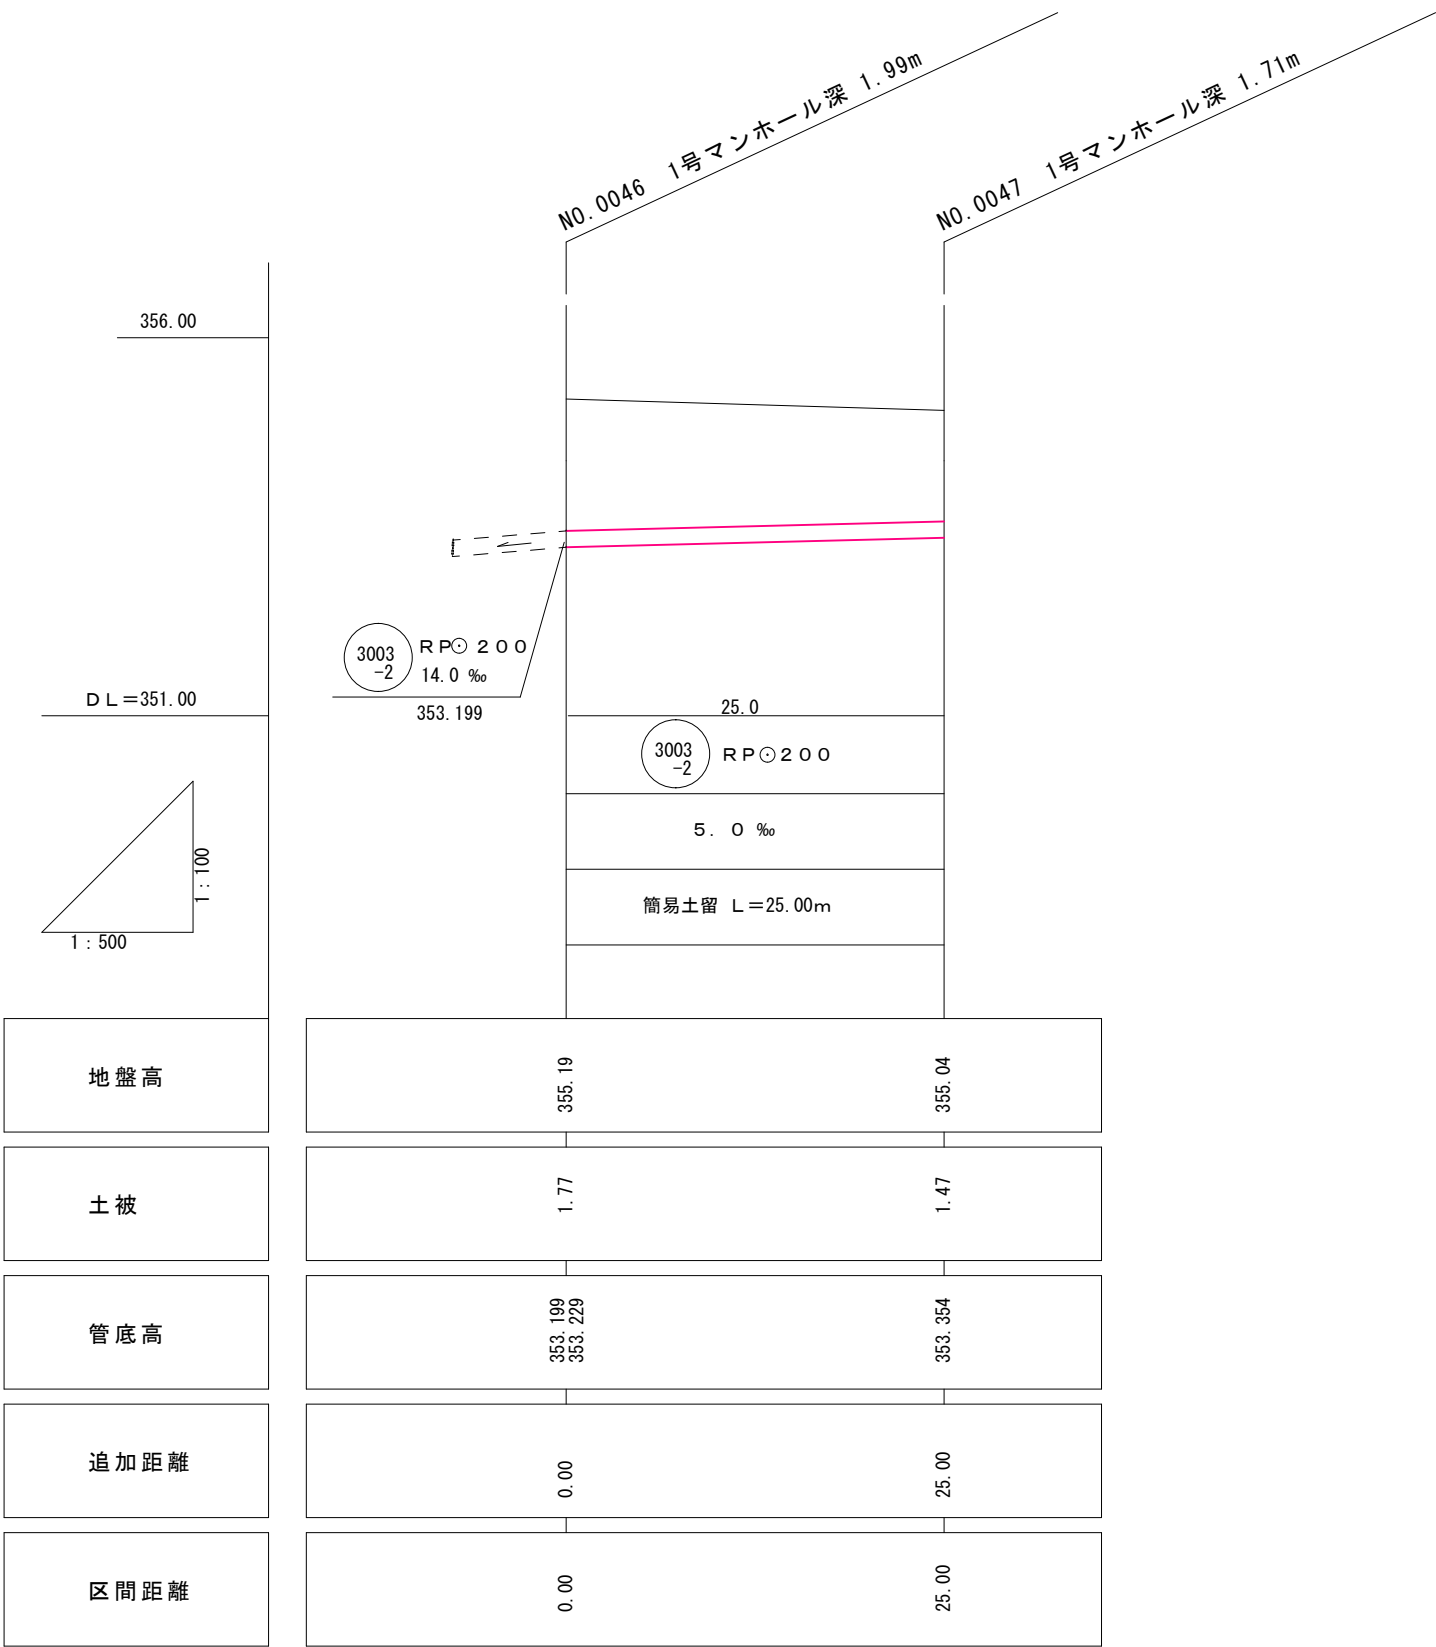

A-A断面


管路布設後の埋戻し断面

(路盤先行工法にて復旧)

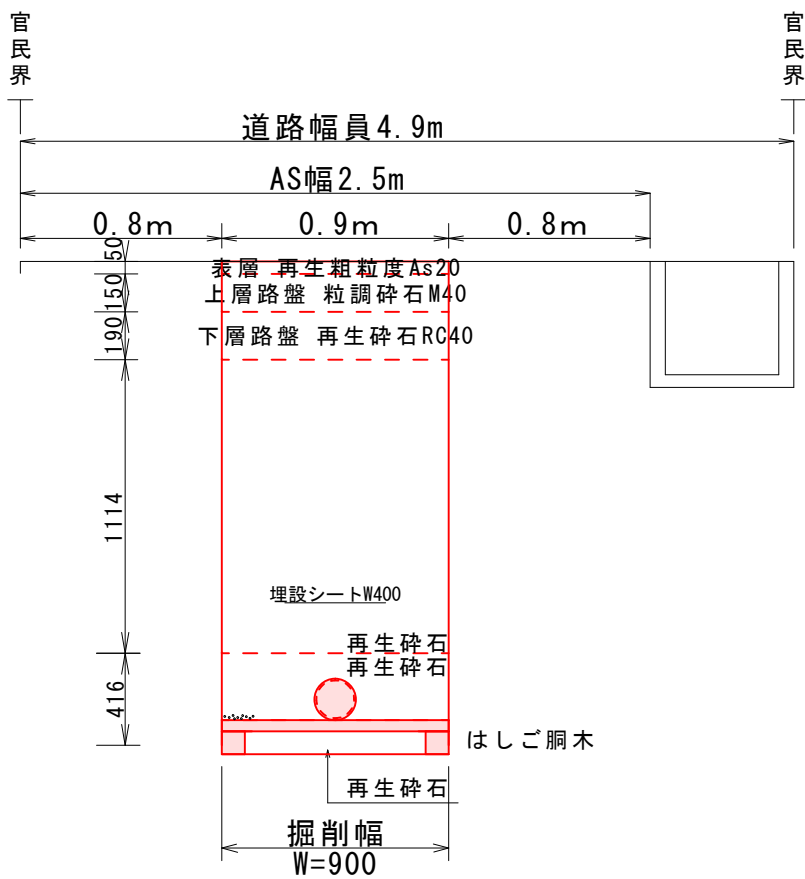

舗装本復旧断面

※舗装本復旧は、補足材不陸整正+表層工（再生密粒度As20F t50）

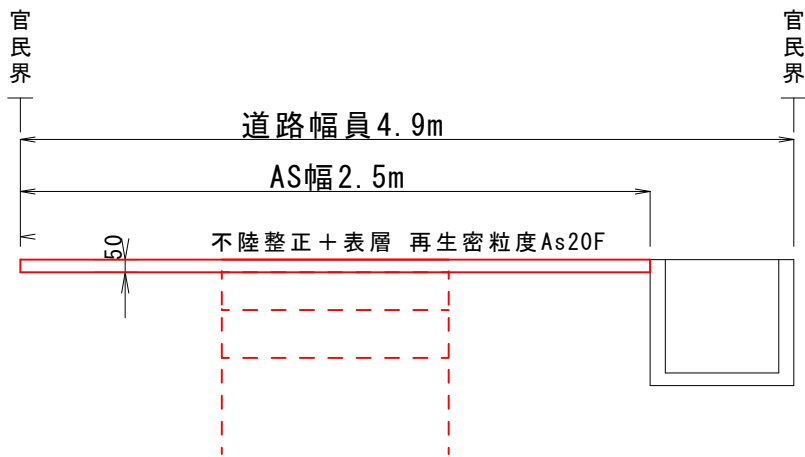

| | | | | | | | | | | | |
|---------------|----|--|--|--------|----|---------------------|--|----|----|--|--|
| 令和6年度 管路施設 | | | | | | 公共下水道事業 七瀬11工区工事 | | | | | |
| 一般図 | | | | 縮尺 図 示 | | | | | | | |
| 市道 七瀬22号線 | | | | | | | | | | | |
| 中野市 大字 七瀬 | | | | | | | | | | | |
| 市長 | 湯本 | | | 部長 | 石川 | | | 課長 | 小林 | | |
| 照査 | 中山 | | | 設計 | | | | 製図 | | | |
| 図面番号 2 葉中之 2 | | | | | | | | | | | |
| 中 野 市 | | | | | | | | | | | |