



平面図

S=1:500 (A3)

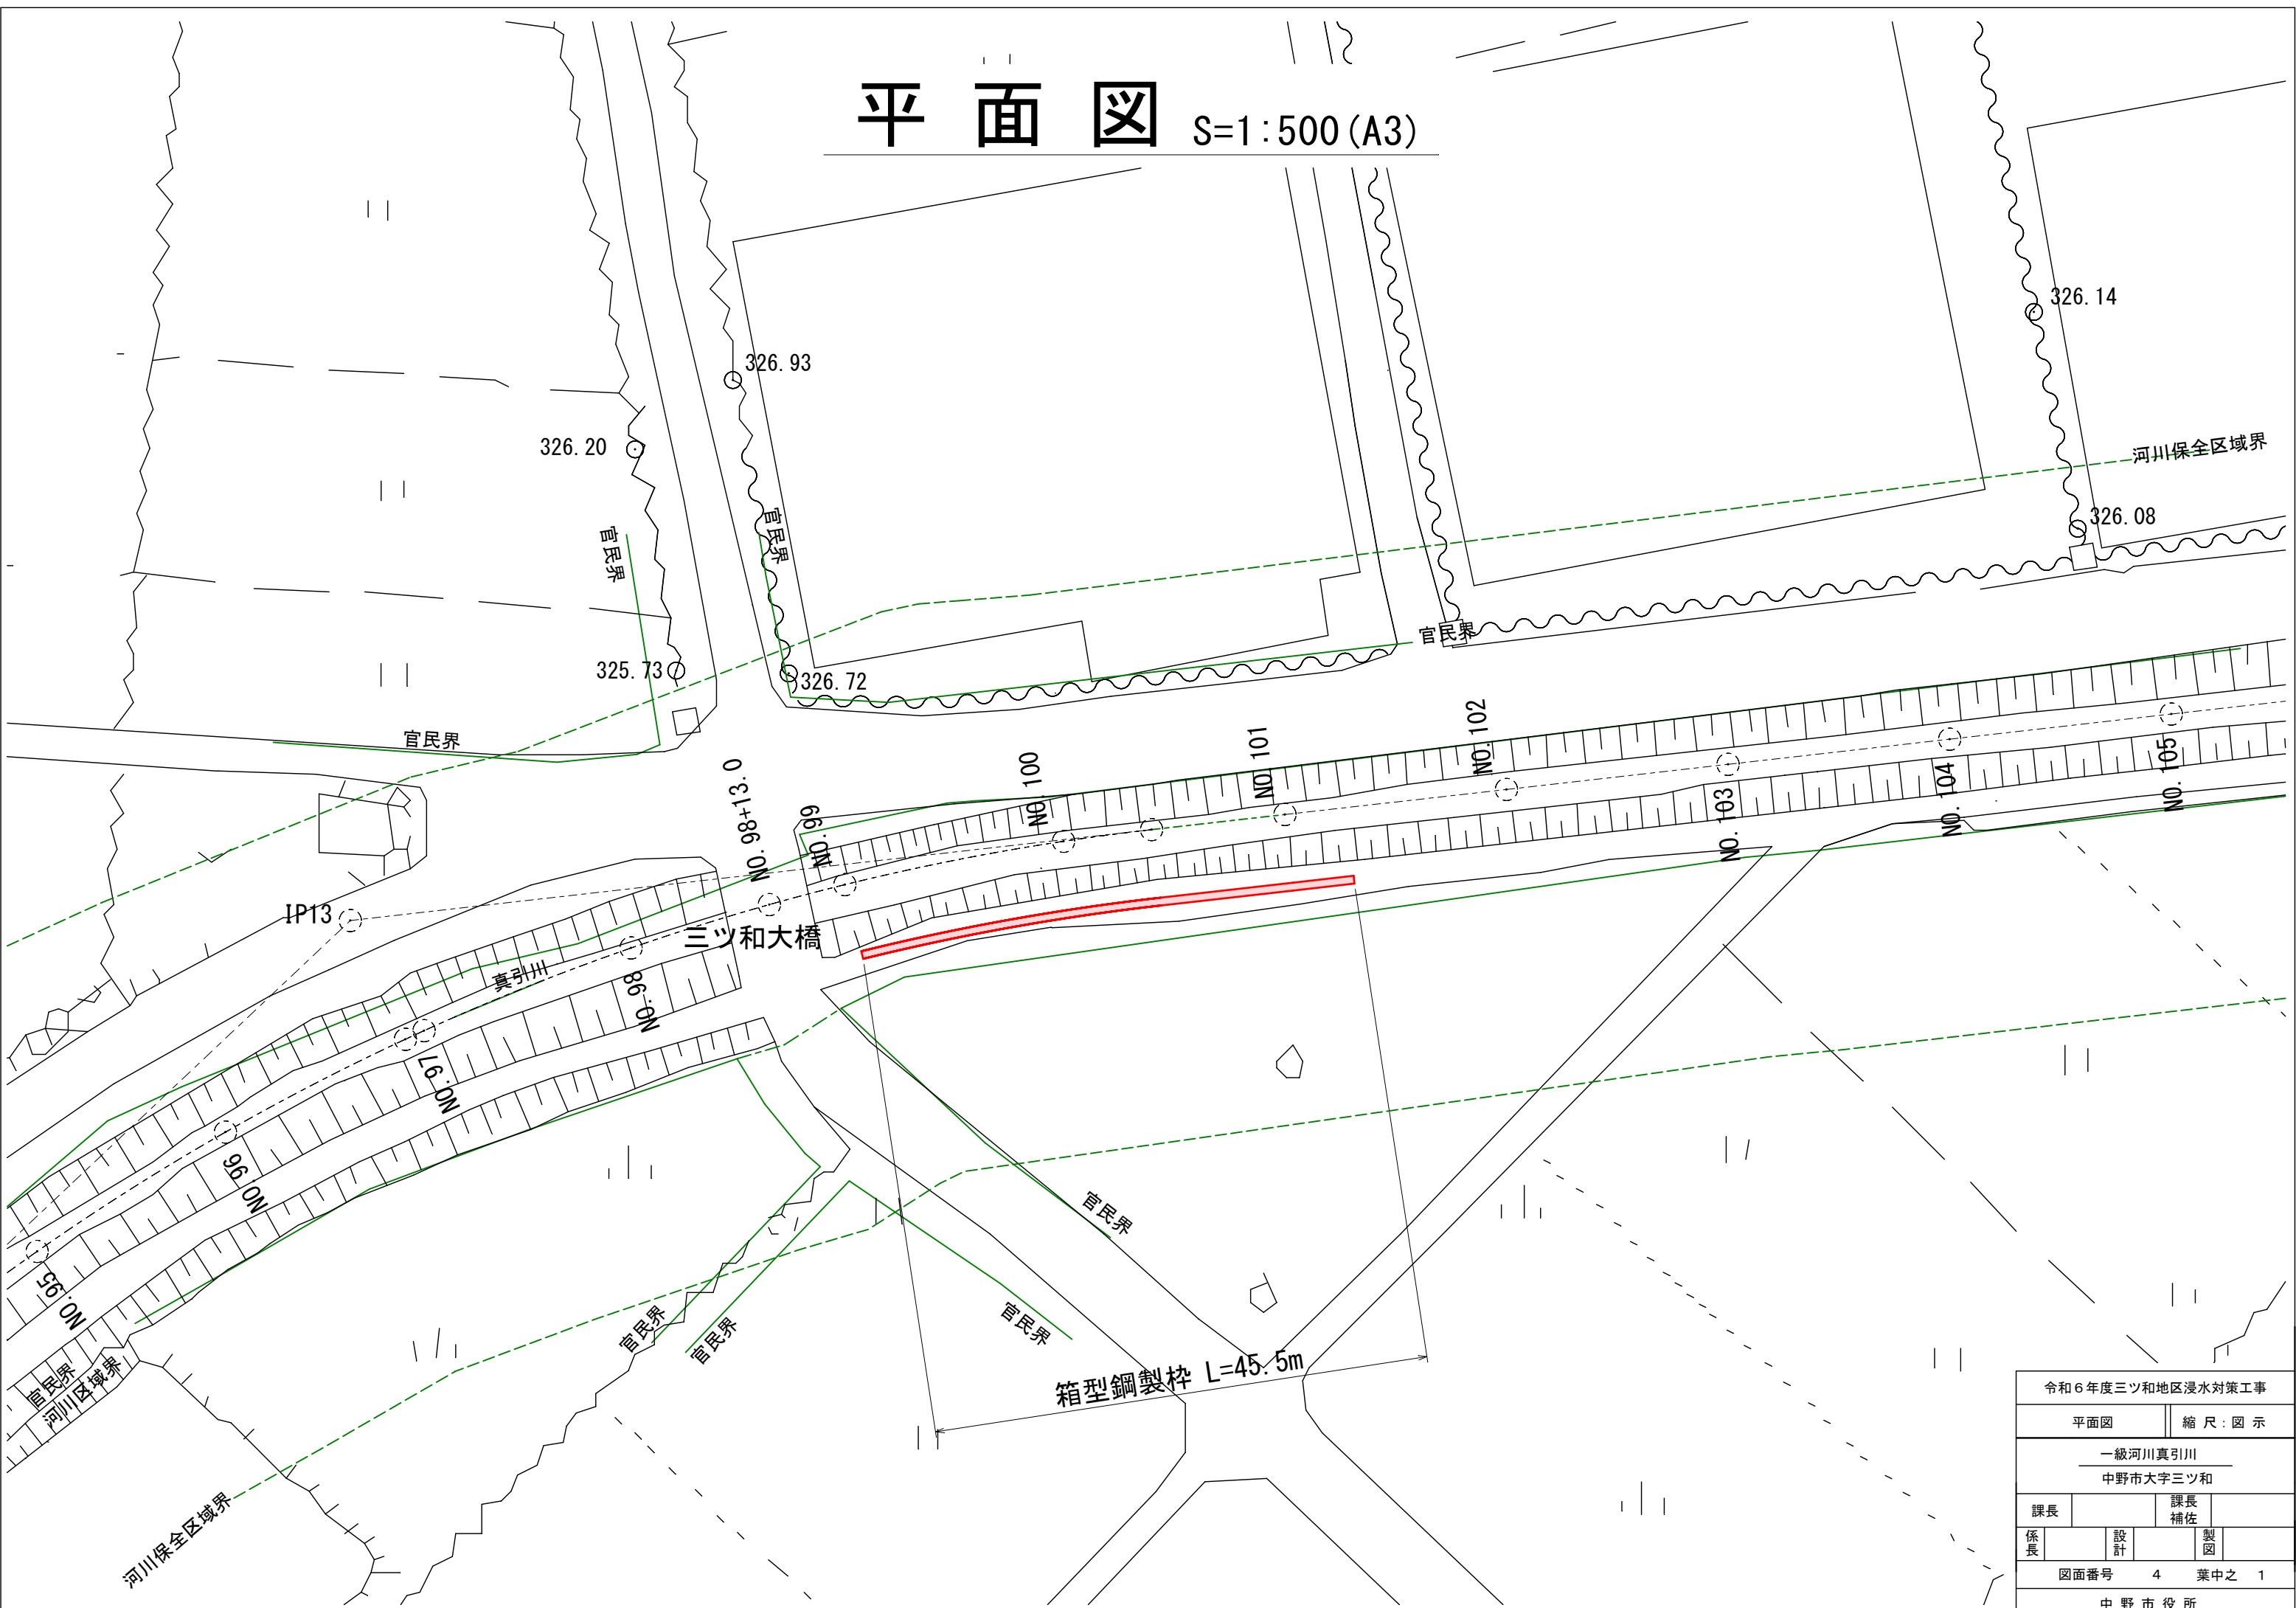



令和6年度三ツ和地区浸水対策工事					
平面図			縮尺：図示		
一級河川真引川					
中野市大字三ツ和					
課長				課長補佐	
係長		設計		製図	
図面番号		4		葉中之 1	
中野市役所					

縦断図 H=1:1000 (A1), 1:2000 (A3)
V=1:100 (A1), 1:100 (A3)

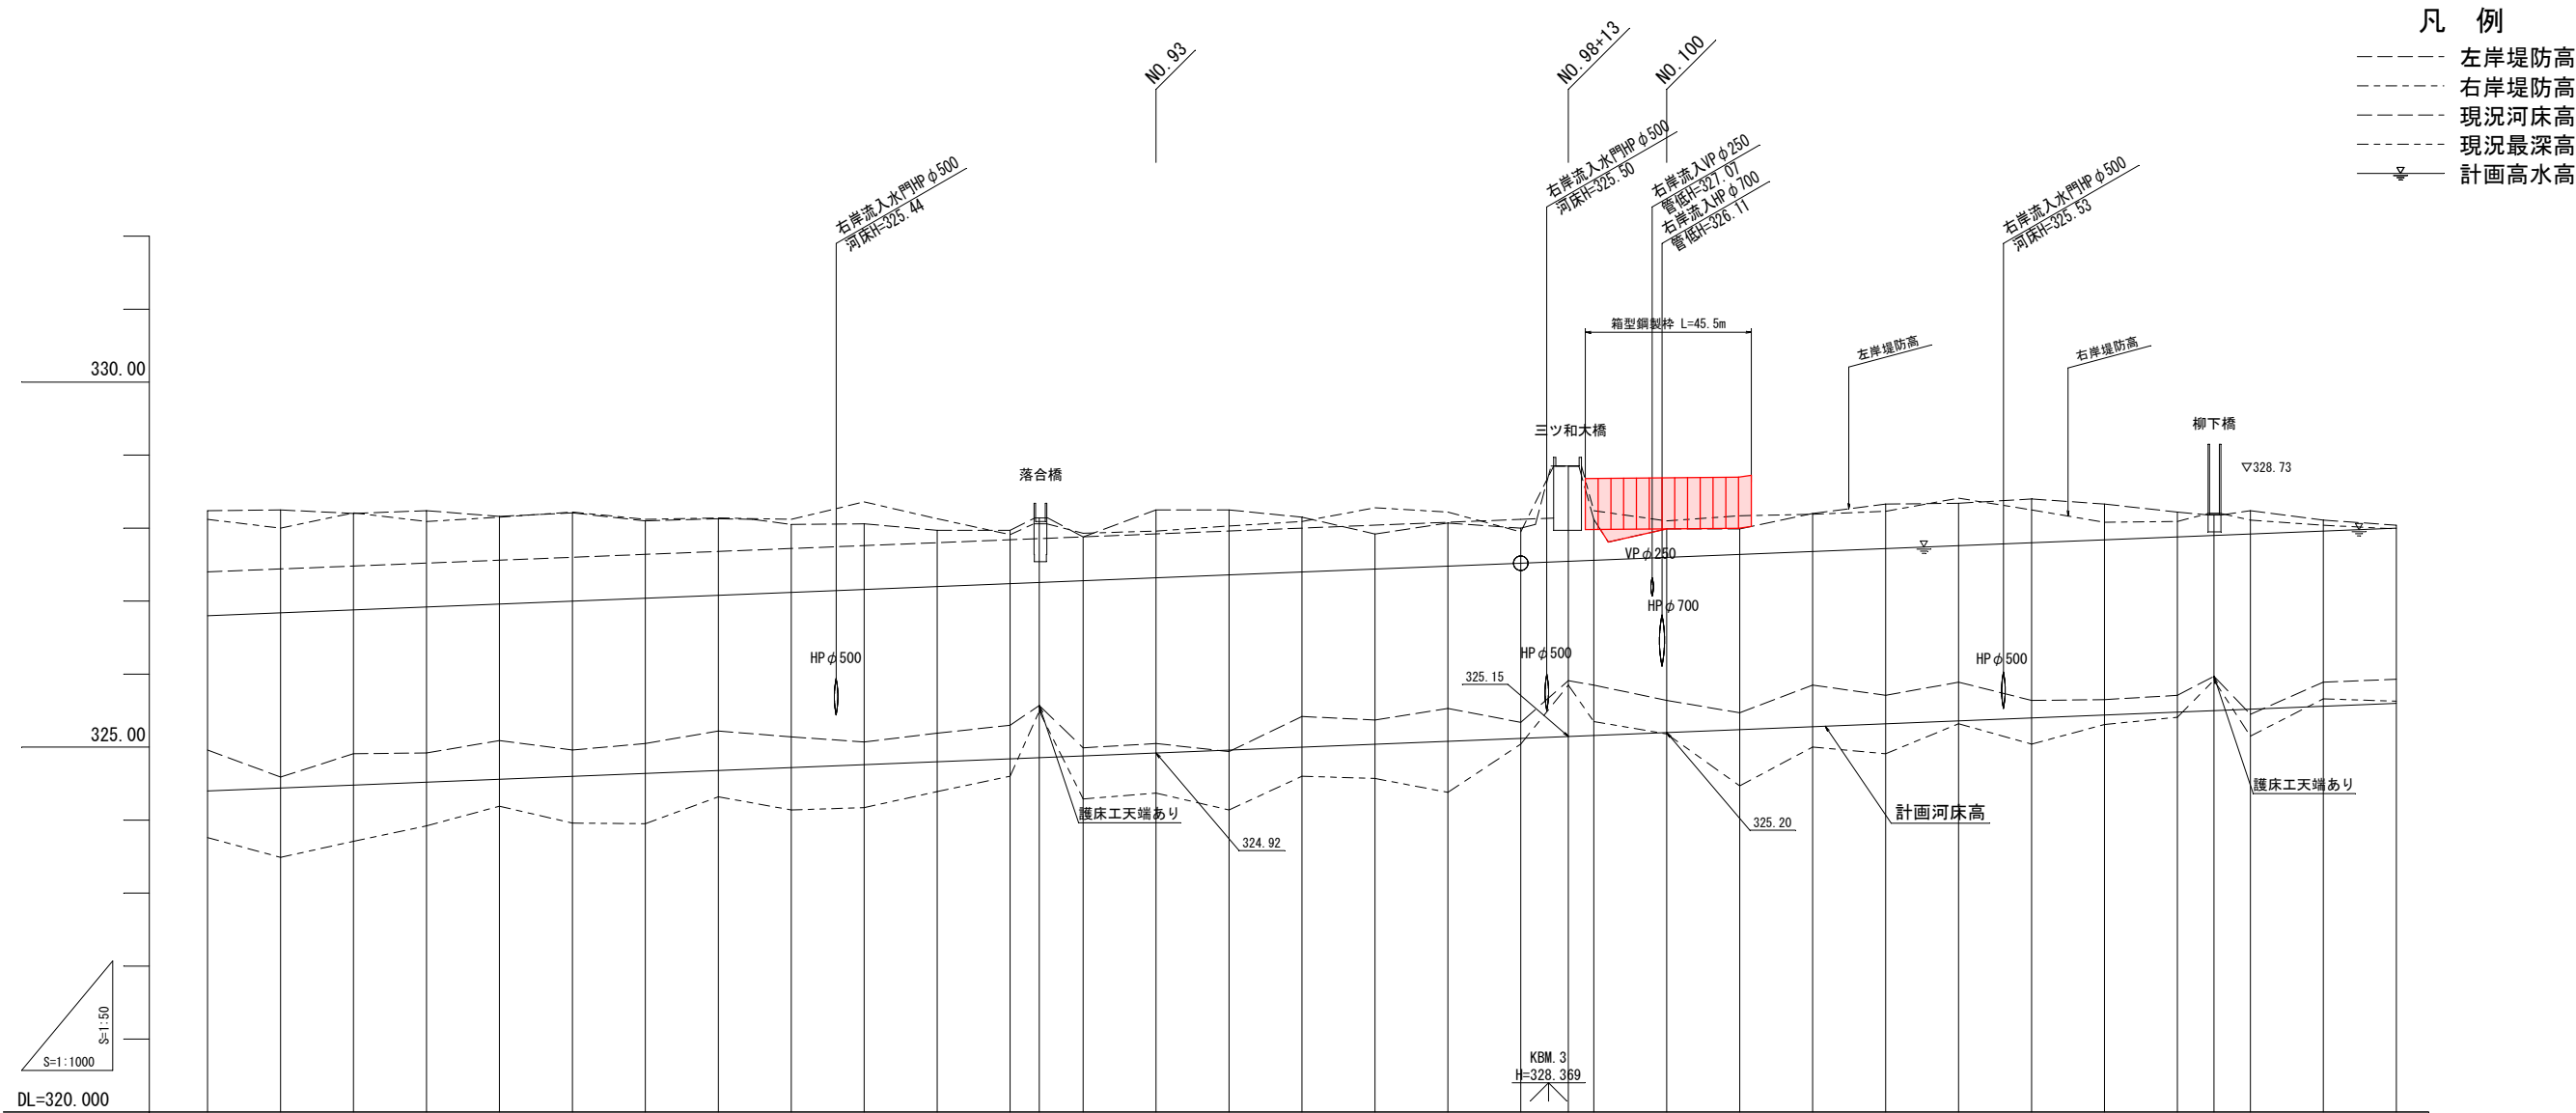

断面番号	断面距離	断面高	現況		計画			最深河床高	計画河床勾配	
			左岸堤防高	右岸堤防高	堤防距離	堤防高	堤防距離			堤防高
M0.80	20.00	1600.00	328.24	328.12	324.96	323.76	327.40	326.80	324.40	
M0.81	20.00	1620.00	328.25	328.00	324.99	323.49	327.44	326.84	324.44	
M0.82	20.00	1640.00	328.20	328.21	324.91	323.71	327.49	326.89	324.49	
M0.83	20.00	1660.00	328.24	328.09	324.92	323.92	327.52	326.92	324.52	
M0.84	20.00	1680.00	328.16	328.15	325.09	324.19	327.56	326.96	324.56	
M0.85	20.00	1700.00	328.21	328.22	324.96	323.96	327.60	327.00	324.60	
M0.86	20.00	1720.00	328.10	328.12	325.05	323.95	327.64	327.04	324.64	
M0.87	20.00	1740.00	328.13	328.14	325.22	324.32	327.69	327.09	324.69	
M0.88	20.00	1760.00	328.05	328.12	325.14	324.14	327.72	327.12	324.72	
M0.89	20.00	1780.00	328.06	328.36	325.07	324.17	327.76	327.16	324.76	
M0.90	20.00	1800.00	327.97	328.13	325.19	324.39	327.80	327.20	324.80	
M0.91	20.00	1820.00	327.97	327.91	325.30	324.60	327.84	327.24	324.84	
M0.91+8	8.00	1838.00	328.14	328.00	325.57	325.00	327.86	327.26	324.86	
M0.92	12.00	1840.00	327.89	327.93	324.99	324.29	327.89	327.29	324.89	
M0.93	20.00	1860.00	328.25	327.90	325.05	324.37	327.92	327.32	324.92	
M0.94	20.00	1880.00	328.25	328.03	324.94	324.14	327.96	327.36	324.96	
M0.95	20.00	1900.00	328.15	328.09	325.42	324.60	328.00	327.40	325.00	
M0.96	20.00	1920.00	327.92	328.29	325.37	324.57	328.04	327.44	325.04	
M0.97	20.00	1940.00	328.07	328.22	325.53	324.39	328.09	327.49	325.09	
M0.98	20.00	1960.00	328.00	327.95	325.34	325.04	328.12	327.52	325.12	
M0.98	20.00	1960.00	328.00	327.95	325.34	325.04	328.12	327.52	325.12	
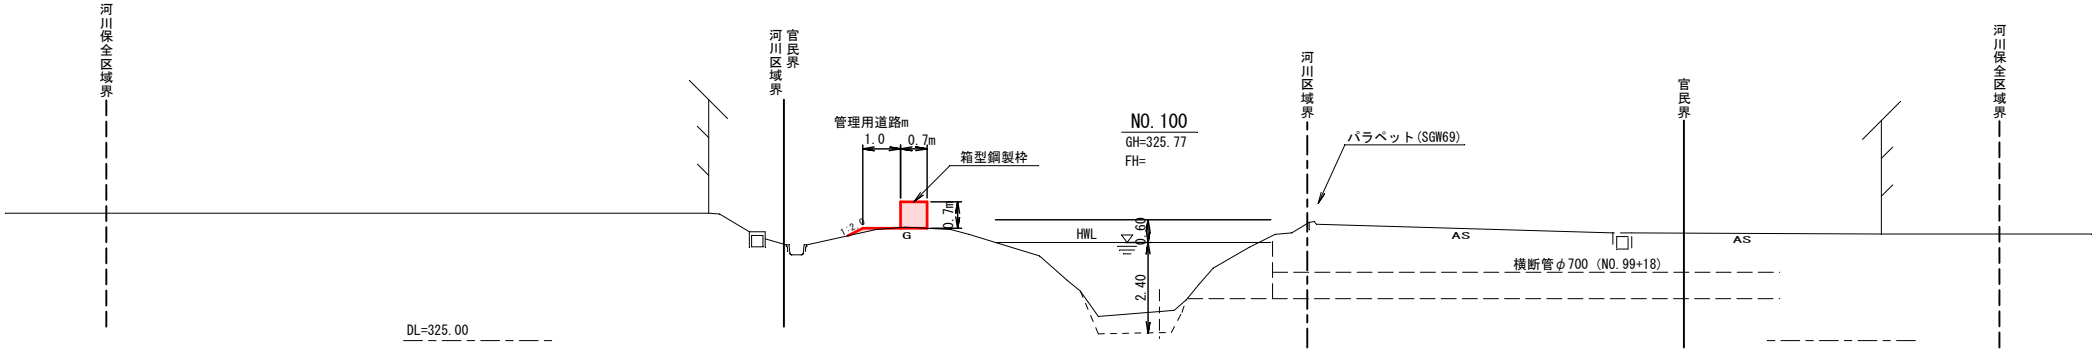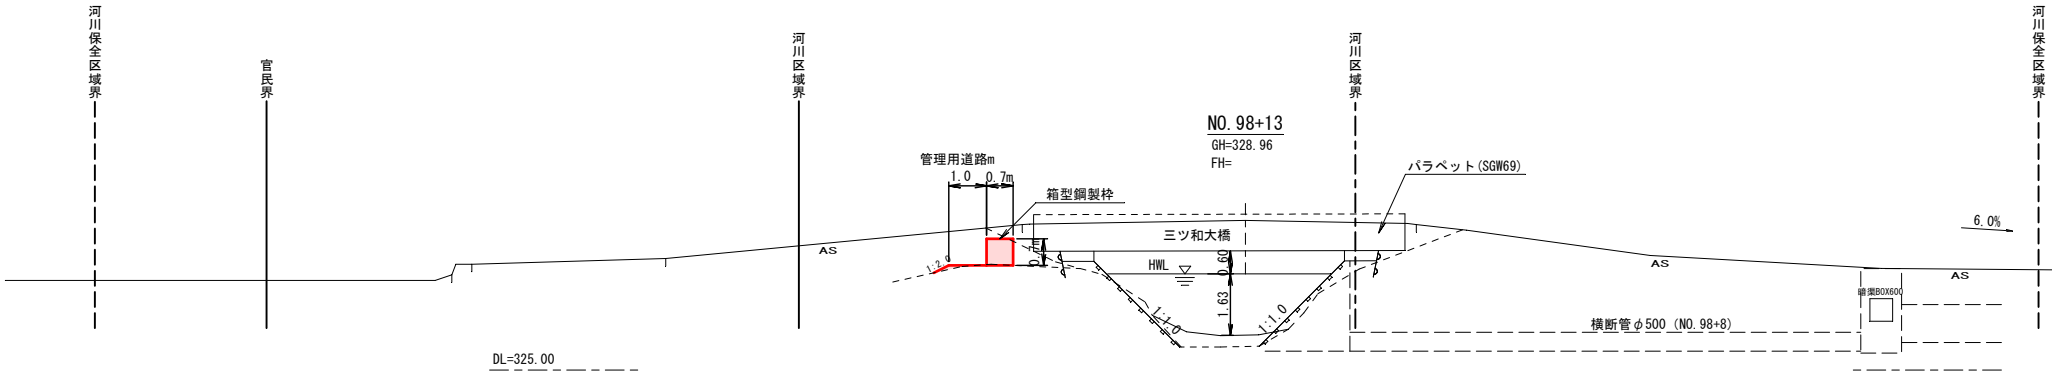


令和6年度三ツ和地区浸水対策工事					
横断図			縮尺：図示		
一級河川真引川					
中野市大字三ツ和					
課長		課長補佐			
係長		設計		製図	
図面番号		4		葉中之 3	
中野市役所					

連続箱型鋼製枠構造図
マックスウォール MW-700


平面图 S=1:20

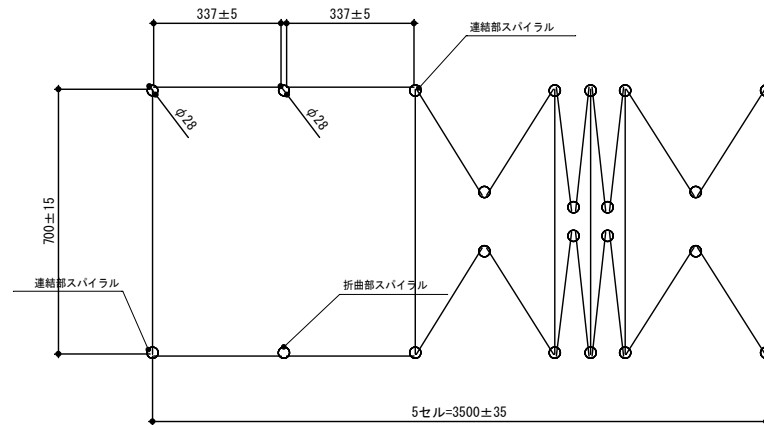


A部矢视图 S=1:5

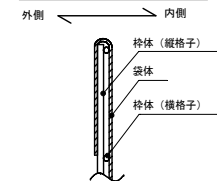


B部矢视图 S=1:5

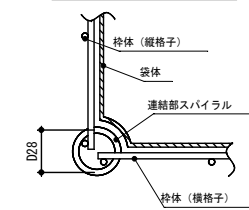


C部矢視図 S=1:5

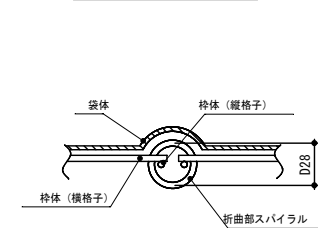


側面図 S=1:20

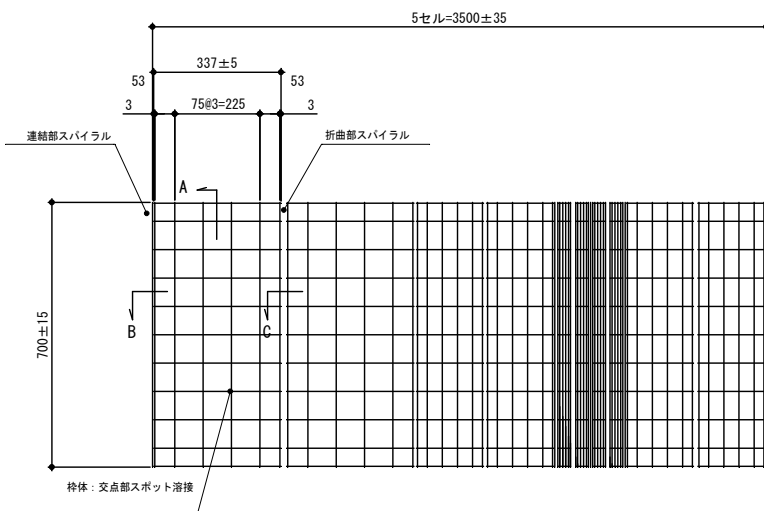

立面图 S=1:20

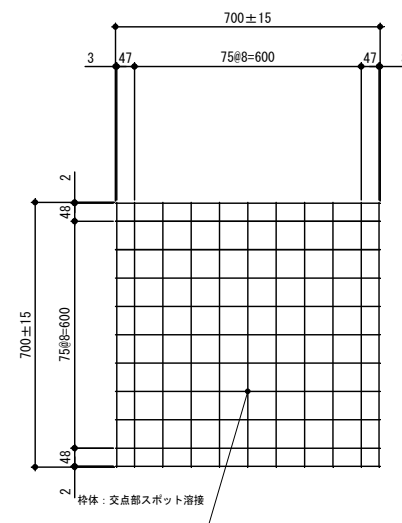

連結ピン寸法図 S=1:20

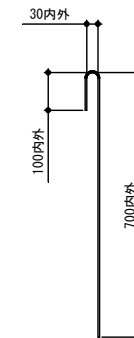

番号	名 称	仕 様	記 事
1	枠 体	φ4.0 炭素鋼ワイヤー 亜鉛メッキ	JIS G 3547 に準拠
2	連結部スパイラル 折曲部スパイラル	φ4.0 炭素鋼ワイヤー 亜鉛メッキ ループ径: 28 ループピッチ: 37.5	
3	袋 体	ポリエステル製不織布 厚さ: t=2以上	
4	連結ピン	φ4.0 炭素鋼ワイヤー 亜鉛メッキ 全長: 830内外 端部: 100mm折曲げ	製品: 1セットに4本付属