



平面图 S=1:600

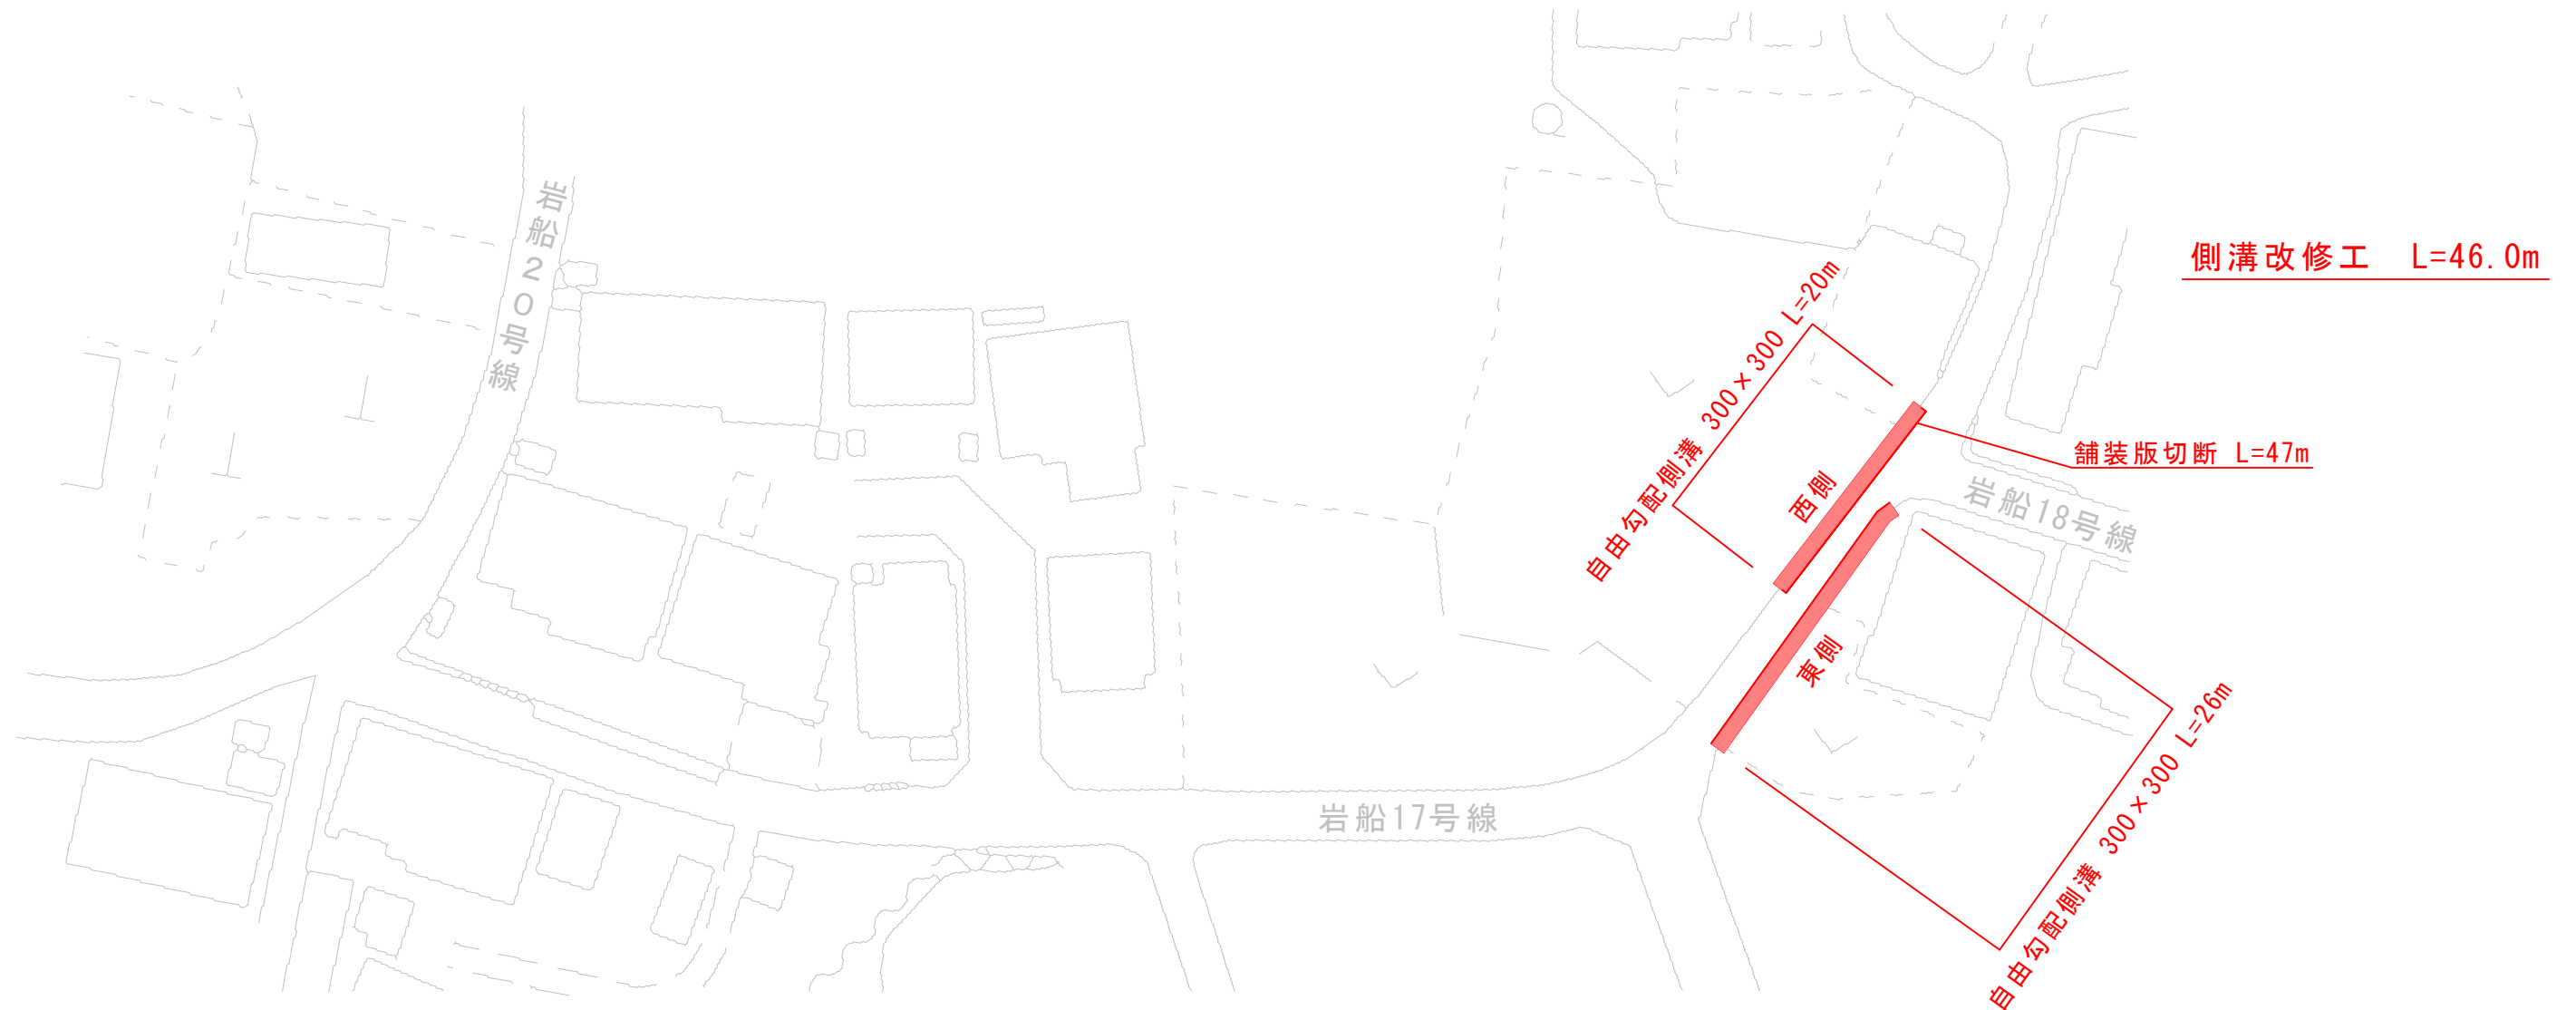

標準横断面 $S=1:50$

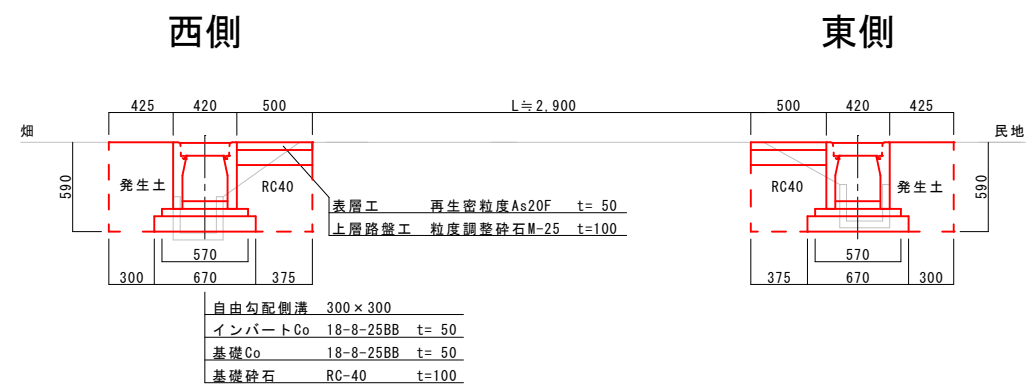

	西側	東側
表層・上層路盤	0.50	n
床掘	0.50	0.53
埋戻(発生土)	0.26	0.24
(RC40)	0.20	n
構造物 取壊し	0.04	n
舗装版 破碎	0.09	n

令和6年度 市道岩船17号線側溝改修工事（セロ口係負担行為）				
番号	1 / 1	平面図・縦横断面図	縮尺	図示
<p style="text-align: center;">市道岩船17号線</p> <p style="text-align: center;">中野市大字岩船</p>				
課長	係長	照査	設計	
中 野 市				
設計会社	管理技術者			
	照査技術者			
測量会社	主任技術者			
調査会社	主任技術者			