


平面図 S=1:600

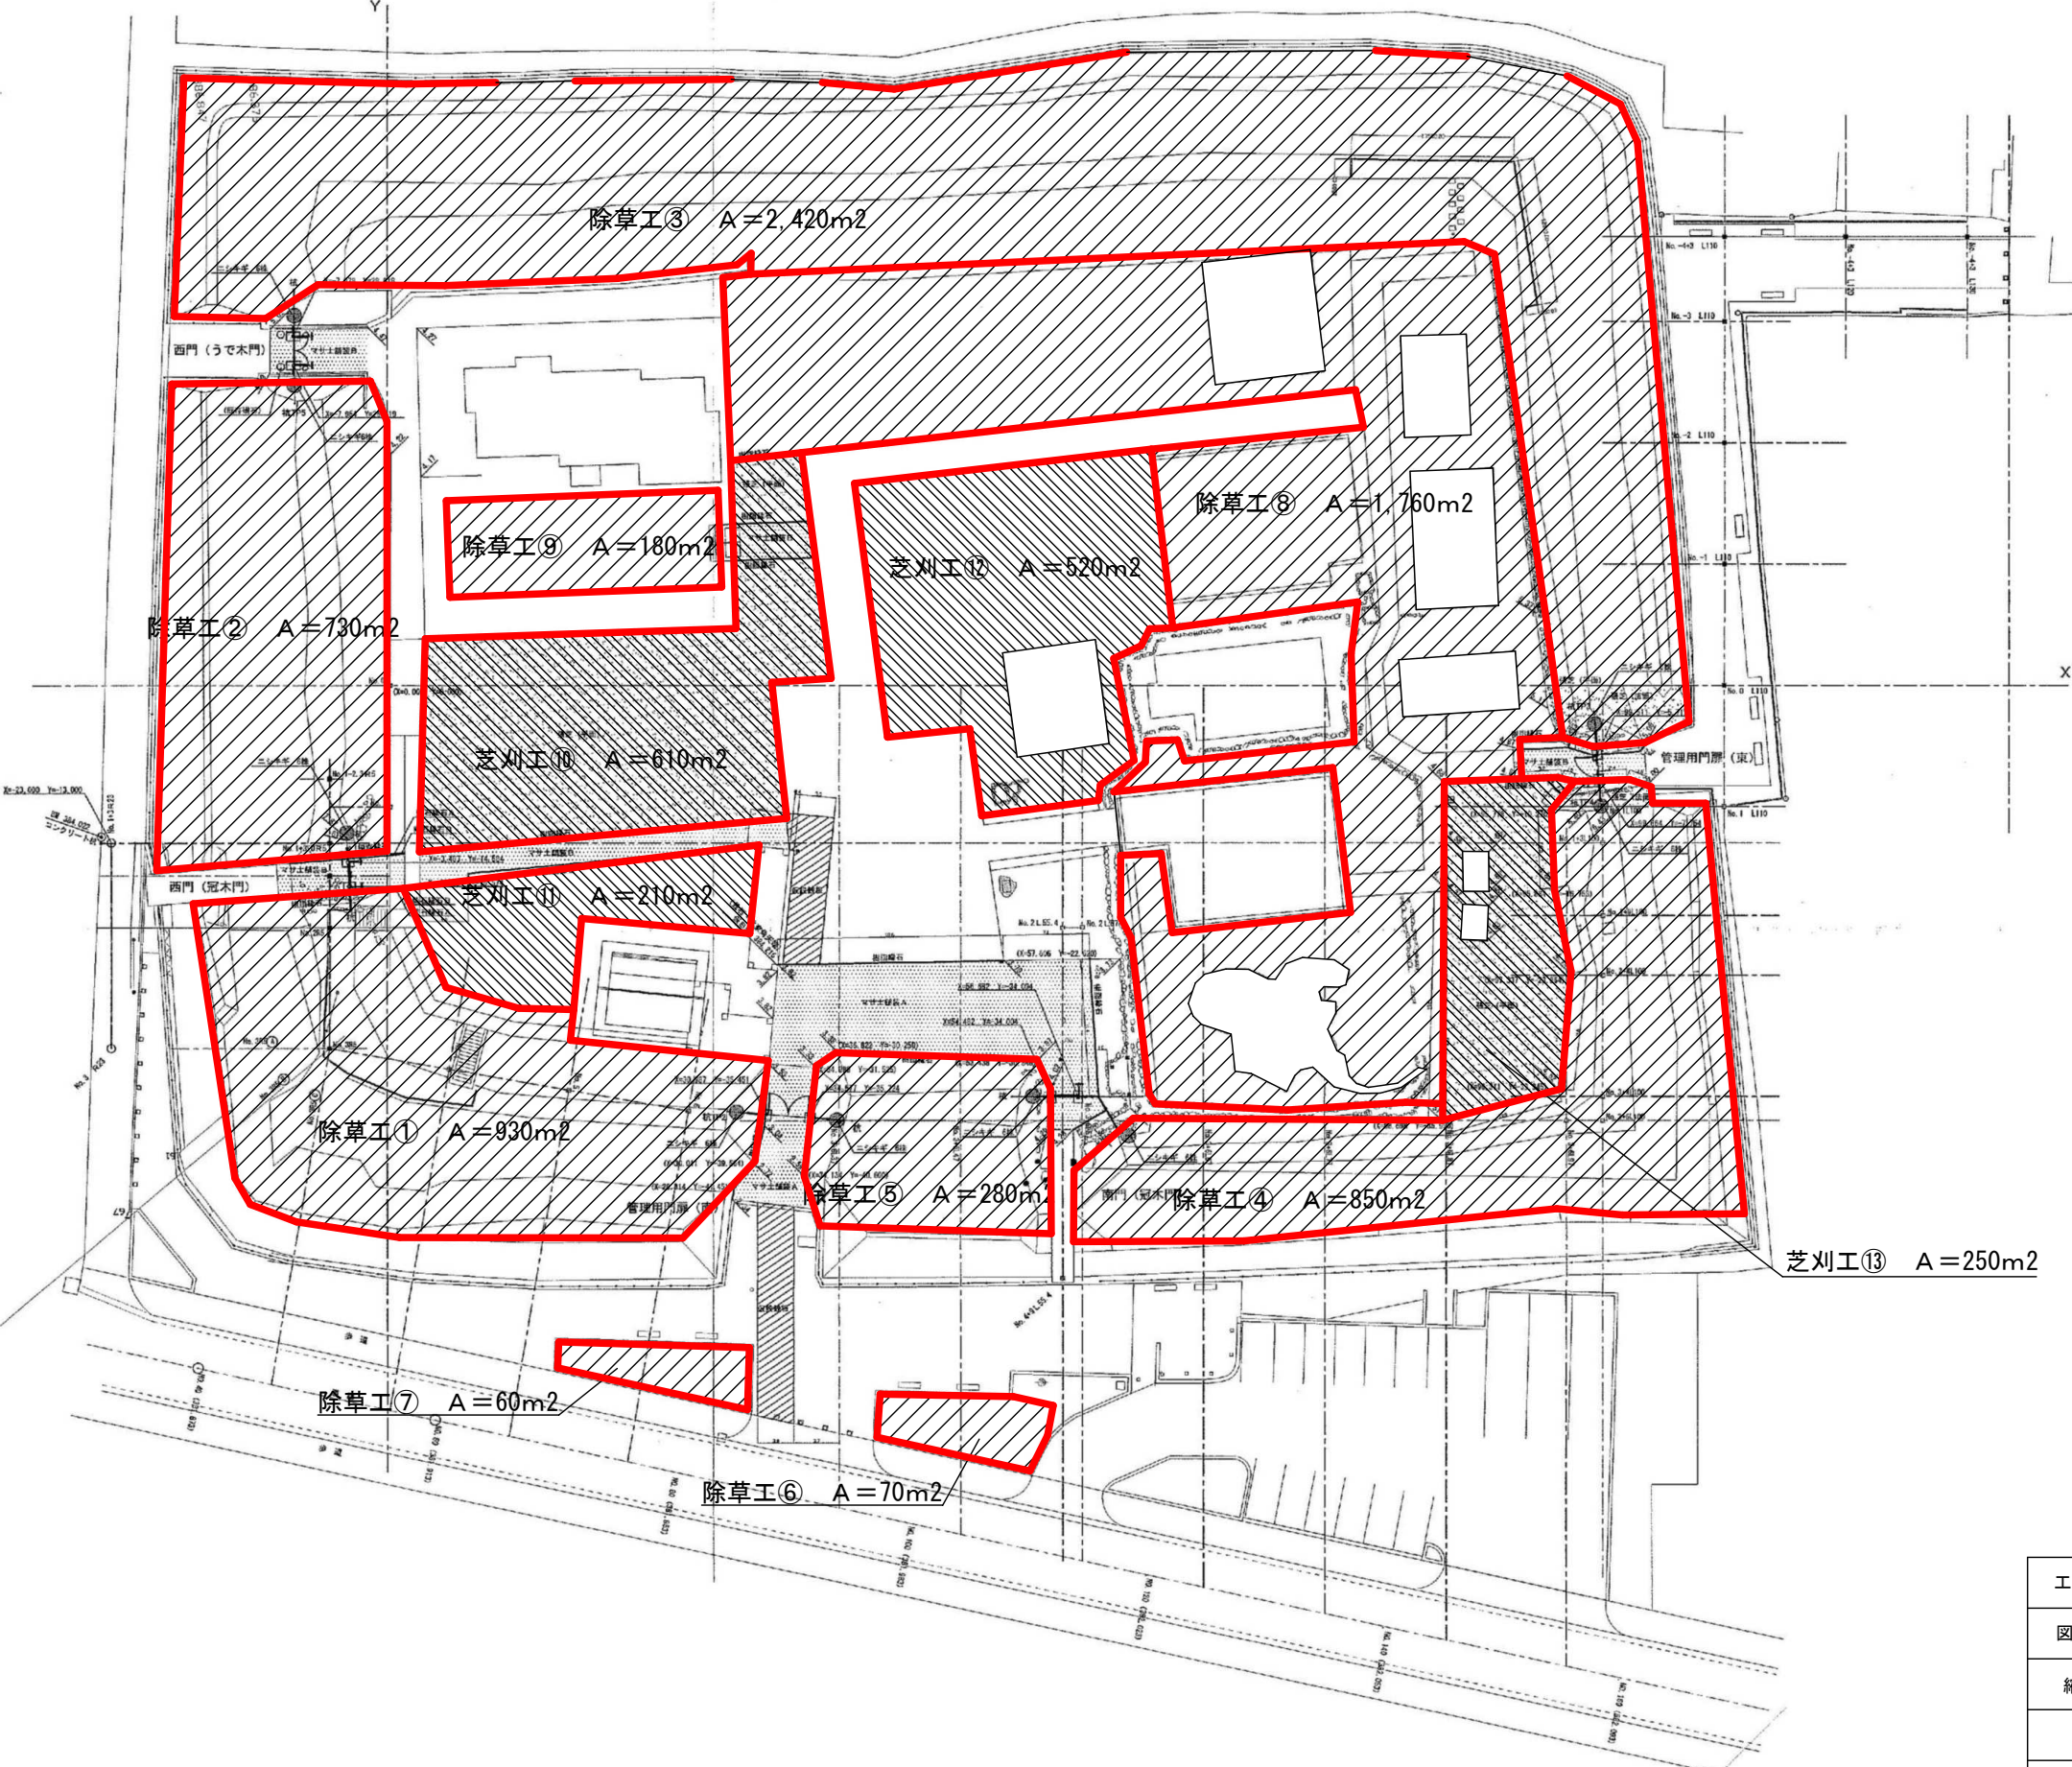

数量表	
除草工	
箇所	面積(m2)
①	930
②	730
③	2,420
④	850
⑤	280
⑥	70
⑦	60
⑧	1,760
⑨	180
合計	7,280

芝刈工	
箇所	面積(m2)
⑩	610
⑪	210
⑫	520
⑬	250
合計	1,590

工事名	令和7年度 高梨館跡公園維持管理業務委託		
図面名	平面図		
縮尺	1:600	番号	1/1
中野市小館 高梨館跡公園			
中野市			