
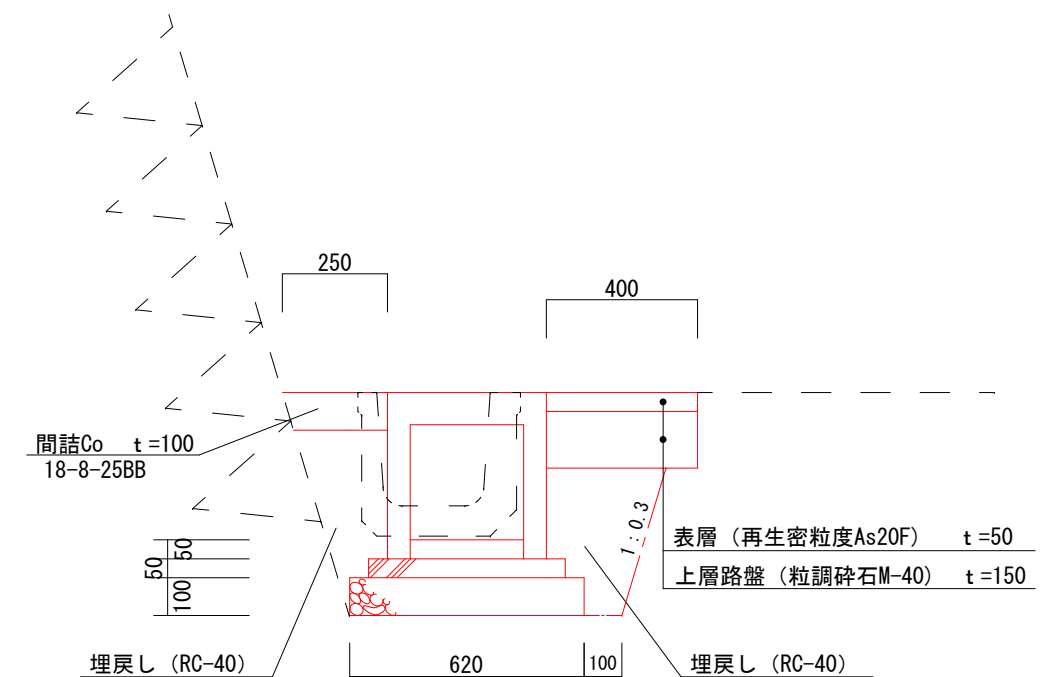


平面图 S=1:1000

標準横断面  $S=1:20$

【縦断用自由勾配側溝】  
(300×300型)

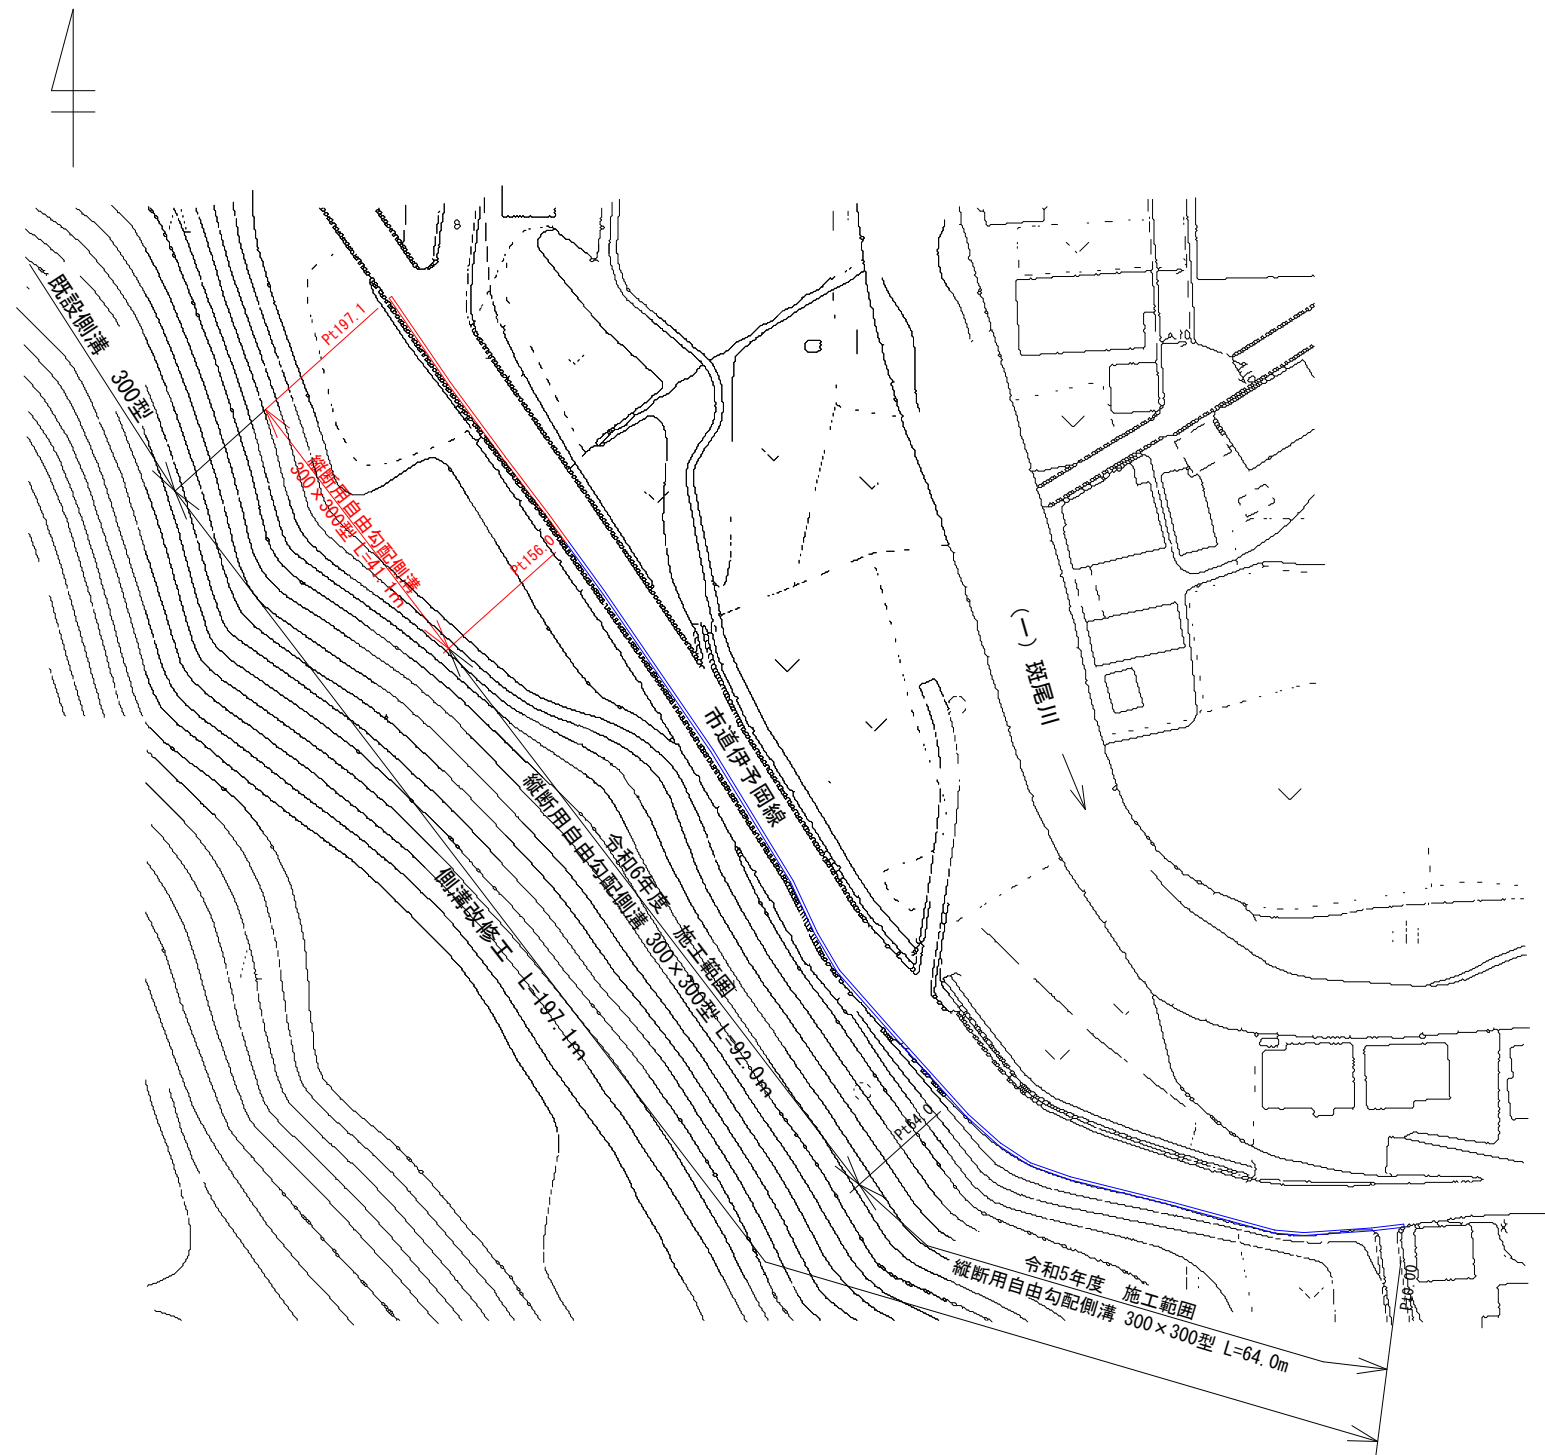

床掘	0.36
埋戻し	0.16
上層路盤	0.40
表層	0.40
間詰Co	0.03
舗装取壊	0.47
Co取壊	0.02

令和7年度市道伊予岡線側溝改修工事					
平面図・標準横断図			縮尺：図示		
市道伊予岡線					
中野市大字豊津					
課長				課長補佐	
係長		設計		製図	
図面番号		1		葉中之 1	
中野市役所					