

平面図 S=1:1000 大字豊津

笠倉大沢線

飯山線

笠倉59号線


千曲川

笠倉公民館

舗装修繕工事 L=950.0m

舗装修繕工事 L=950.0m


標準横断面図 S=1:100

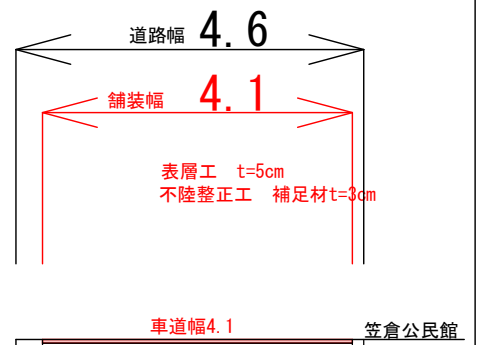

令和7年度 市道笠倉大日影線舗装修繕工事			
番号	2/2	平面図 標準横断面図	縮尺 1:1,000
市道 笠倉大日影線 中野市大字豊津			
課長	係長	照査	設計
中野市			
設計会社	管理技術者		
	照査技術者		
測量会社	主任技術者		
調査会社	主任技術者		

平面図

S=1:1,000 大字豊津

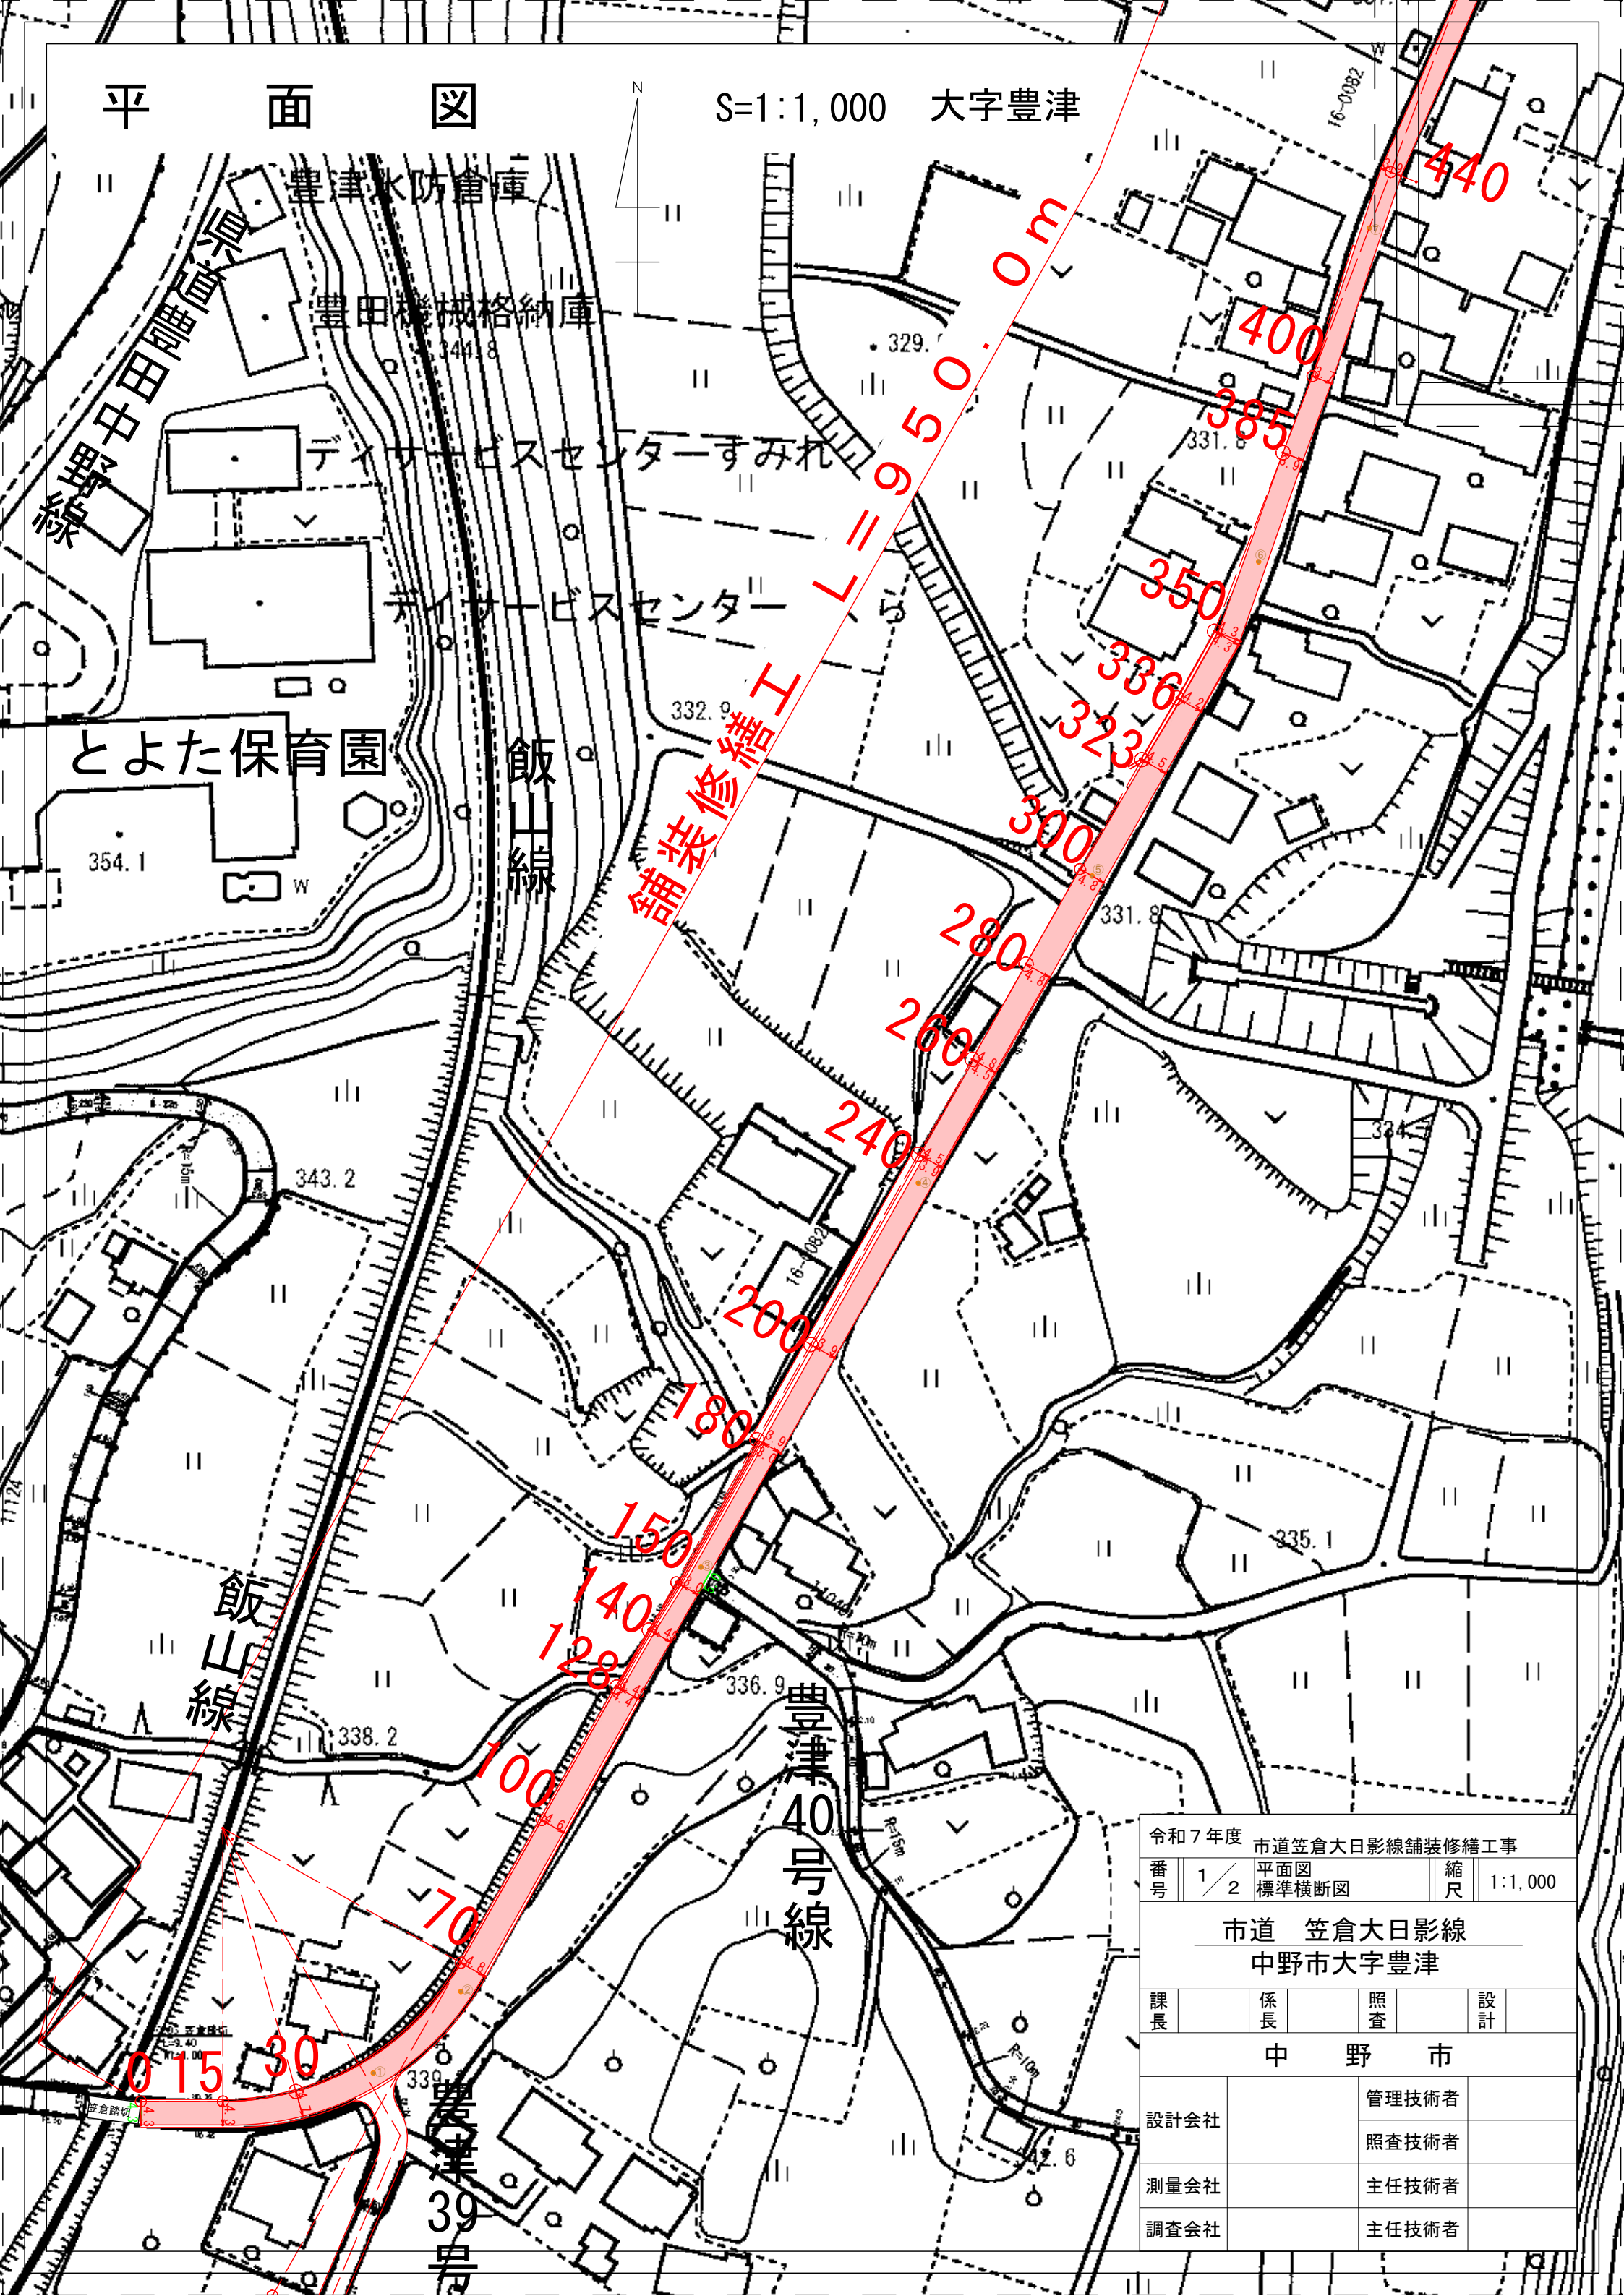

令和7年度 市道笠倉大日影線舗装修繕工事

番号 1/2 平面図 縮尺 1:1,000

市道 笠倉大日影線
中野市大字豊津

課長 係長 照査 設計

中野市

設計会社 管理技術者

測量会社 照査技術者

調査会社 主任技術者

主任技術者