



平面図 S=1 : 1000

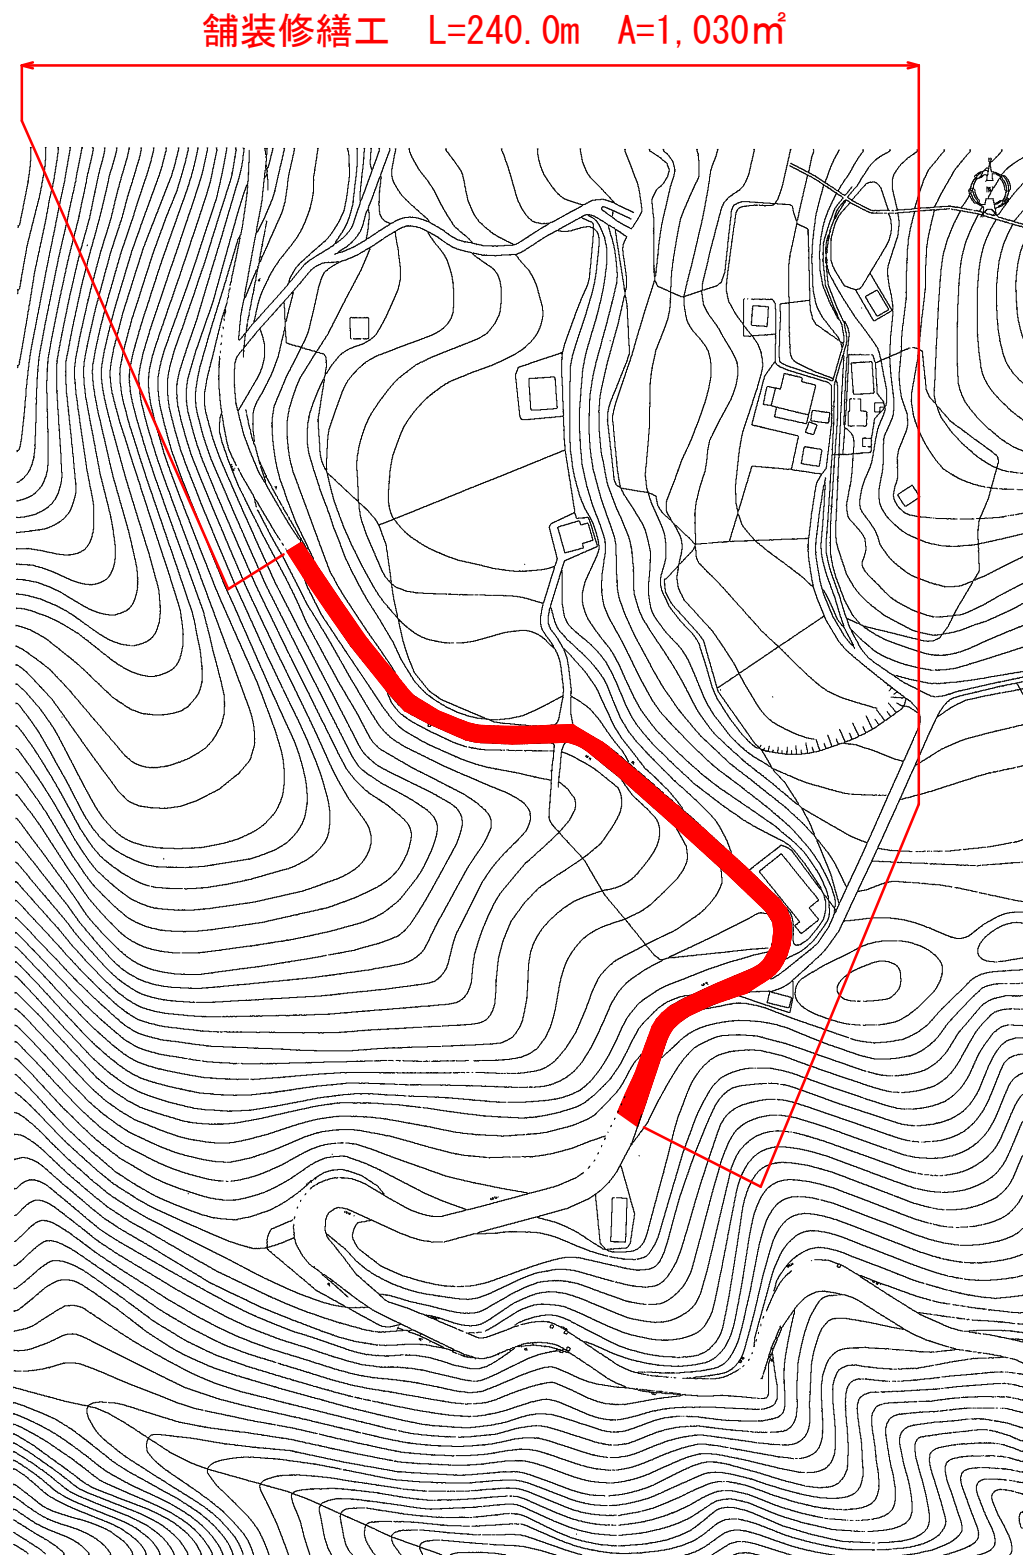

標準横断面図 S=1 : 20

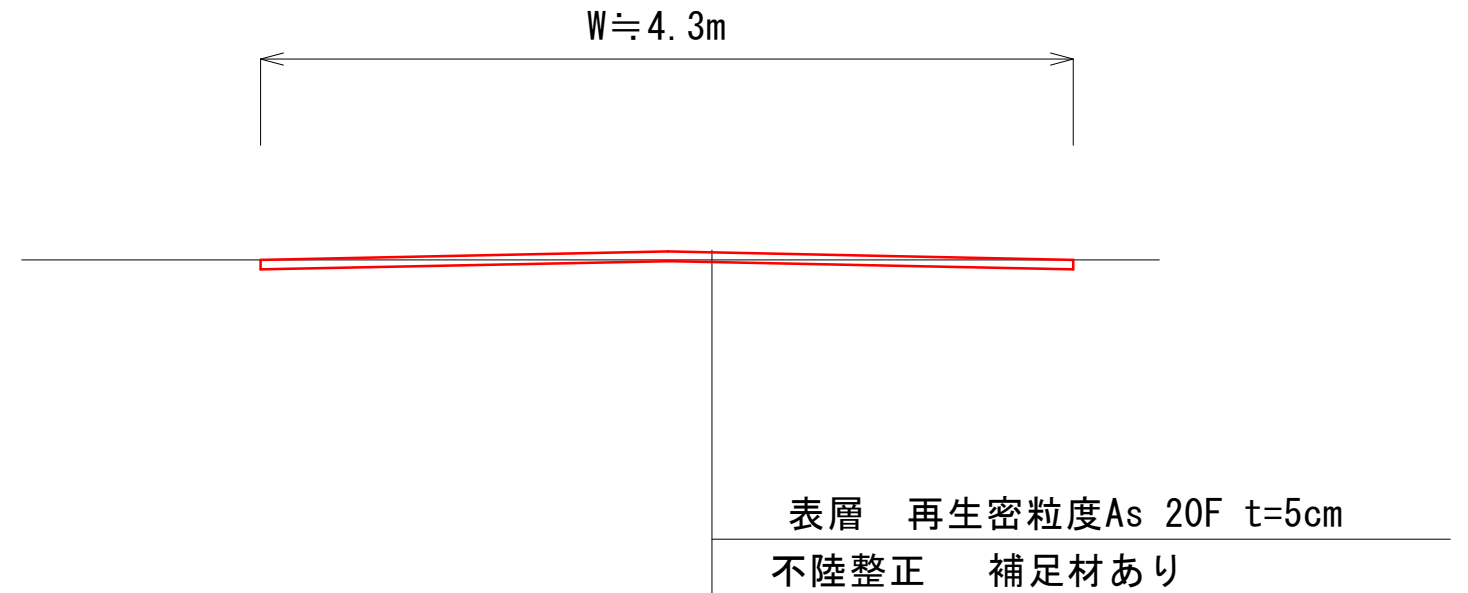

令和7年度市道米山線舗装修繕工事				
番号	1/1	平面図・標準横断面図	縮尺	図示
市道 米山線 中野市大字豊津				
課長	係長	照査	設計	
中野市				
設計会社		管理技術者		
		照査技術者		
測量会社		主任技術者		
調査会社		主任技術者		