


中野市役所	工事名 令和7年度北信濃ふるさとの森文化公園 地下タンク等撤去工事	工事箇所 中野市大字栗林 北信濃ふるさとの森文化公園	図面名 平面図	縮尺 free	1/3
-------	--------------------------------------	-------------------------------	---------	---------	-----



中野市役所	工事名 令和7年度北信濃ふるさとの森文化公園 地下タンク等撤去工事	工事箇所 中野市大字栗林 北信濃ふるさとの森文化公園	図面名 機械室詳細図	縮尺 free	2/3
-------	---	----------------------------------	---------------	------------	-----

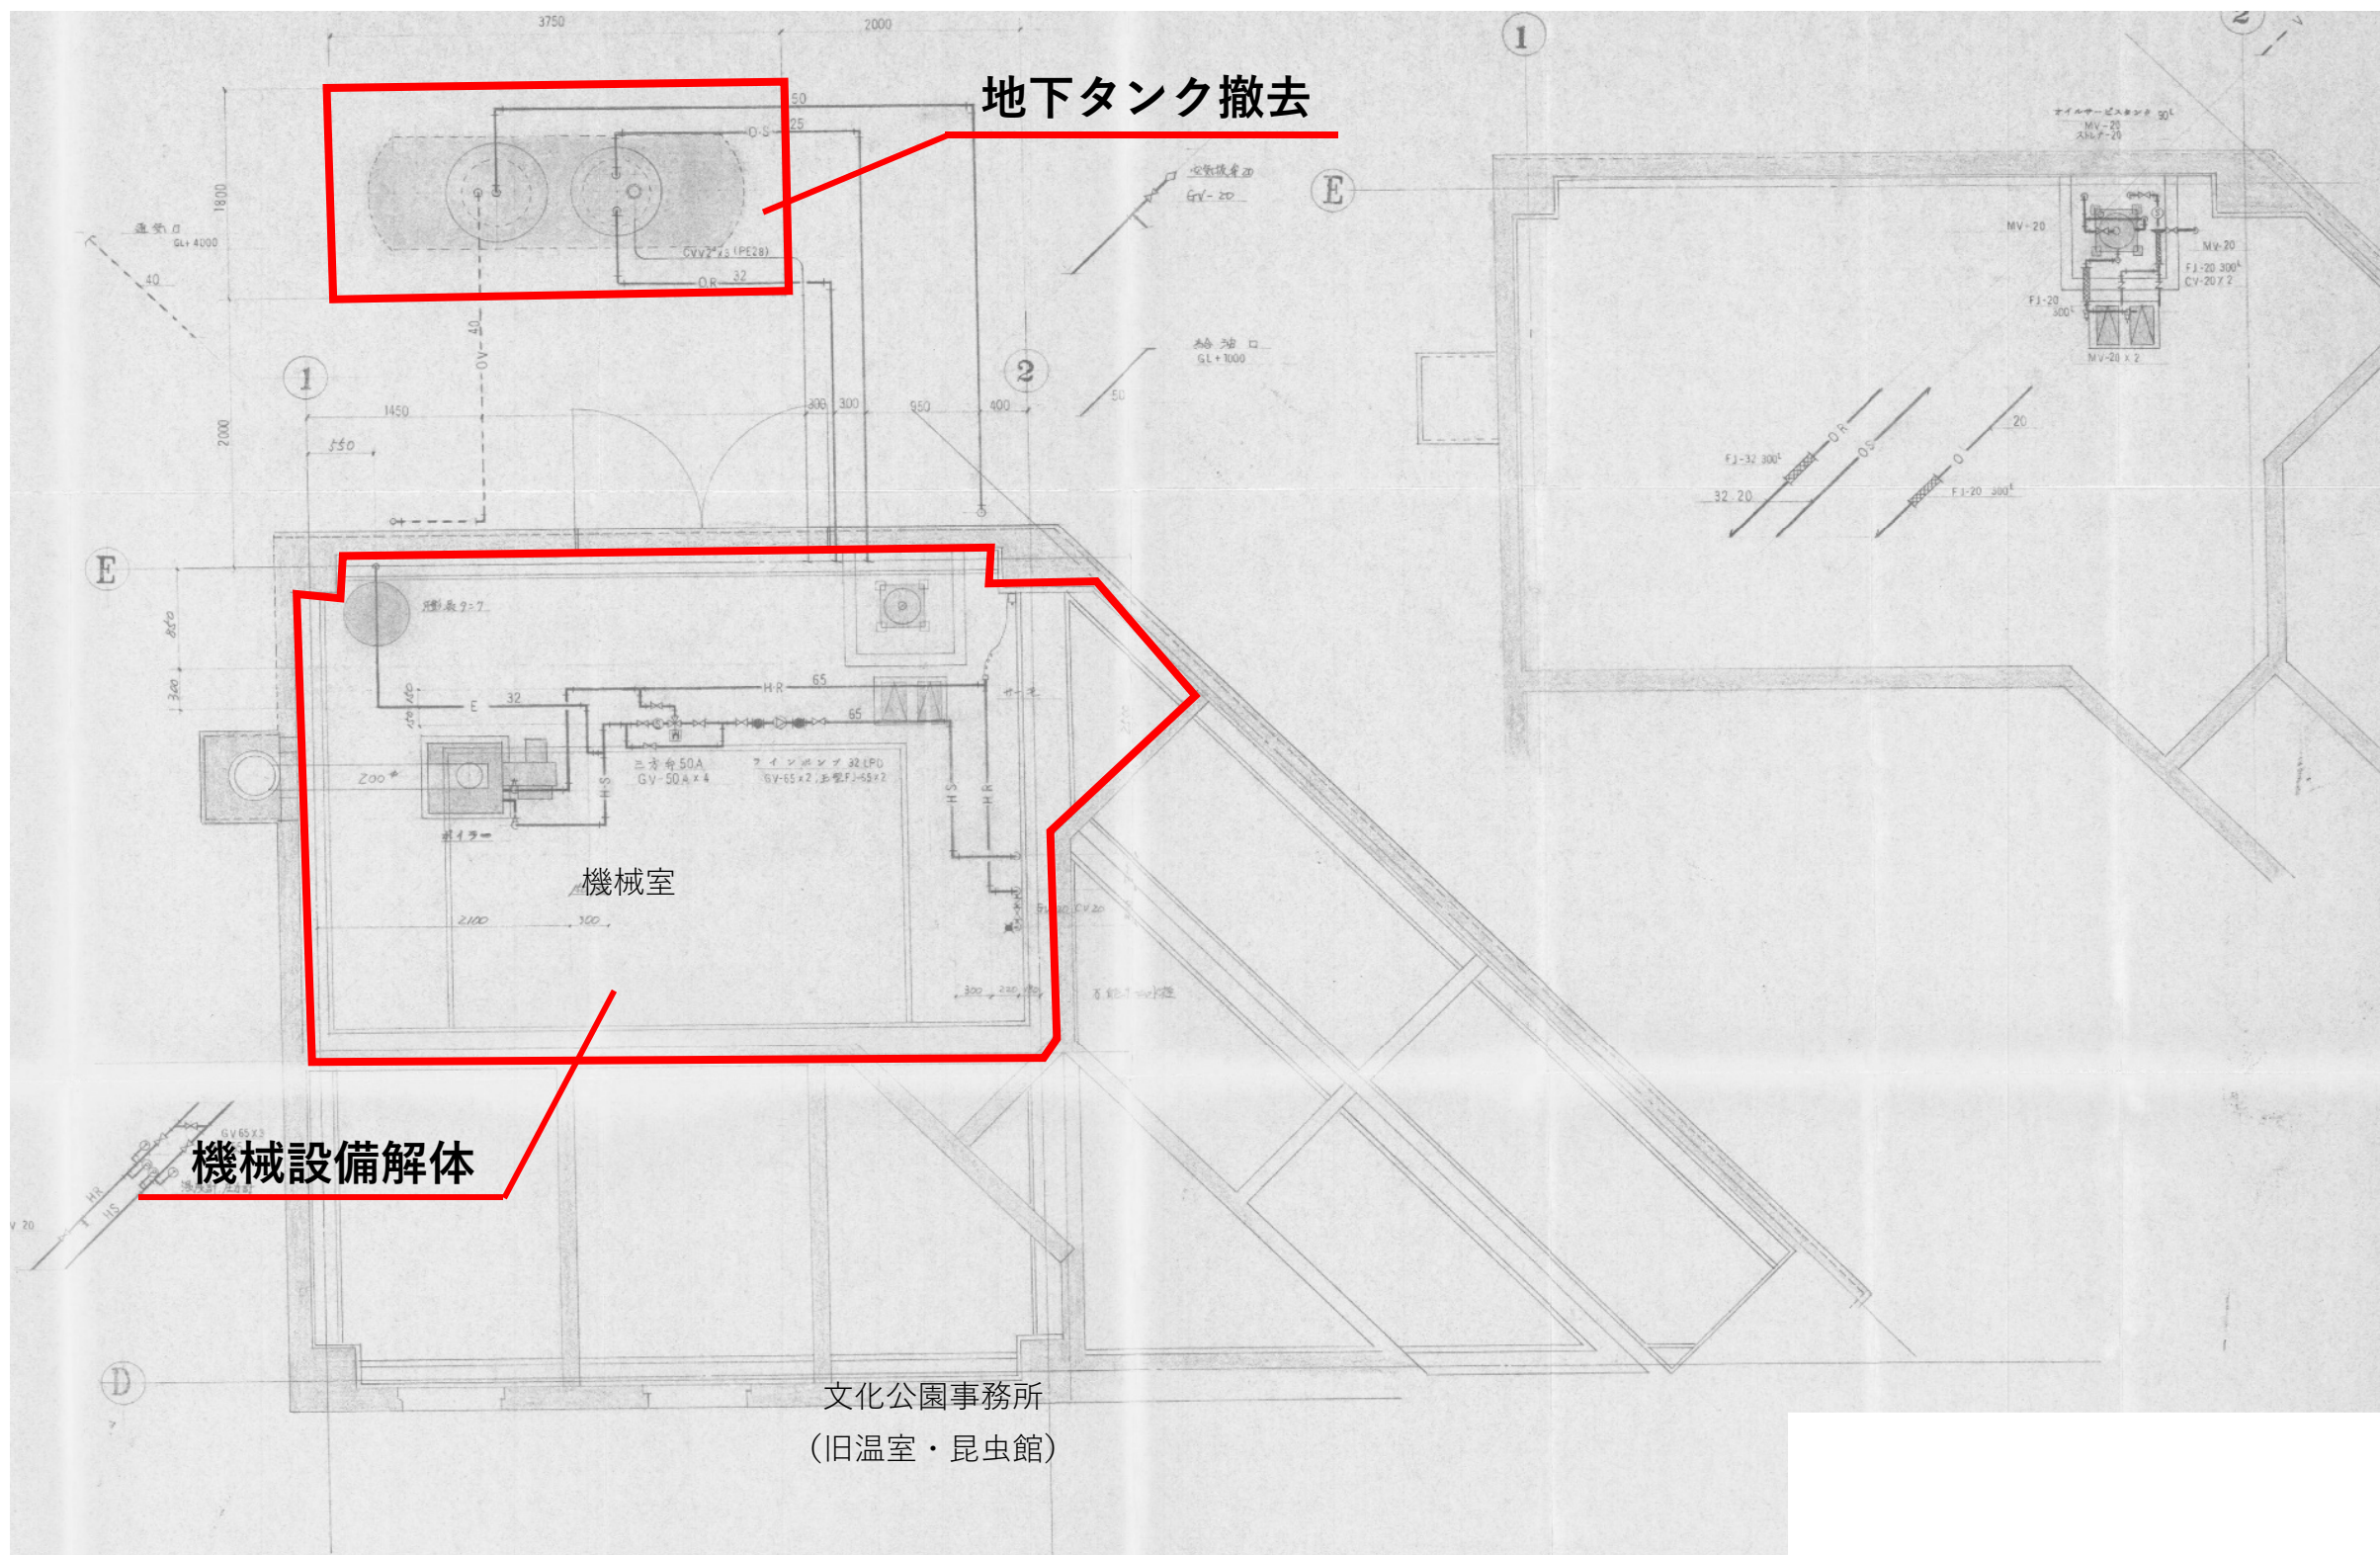