


平 面 図 S=1 : 1000



標 準 横 断 図 S=1:50

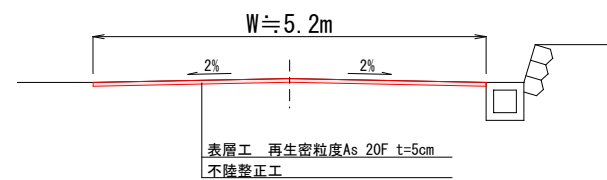

令和7年度市道南北永江線舗装修繕工事その2					
番号	1/1	平面図 標準横断面図	縮尺	図示	
中野市 大字 永江					
市道南北永江線					
中 野 市					
設計会社		管理技術者			
		照査技術者			
測量会社		主任技術者			
調査会社		主任技術者			