


# 平面図

市道東江部西条線  
中野市 大字 西条

舗装修繕工 L=500m

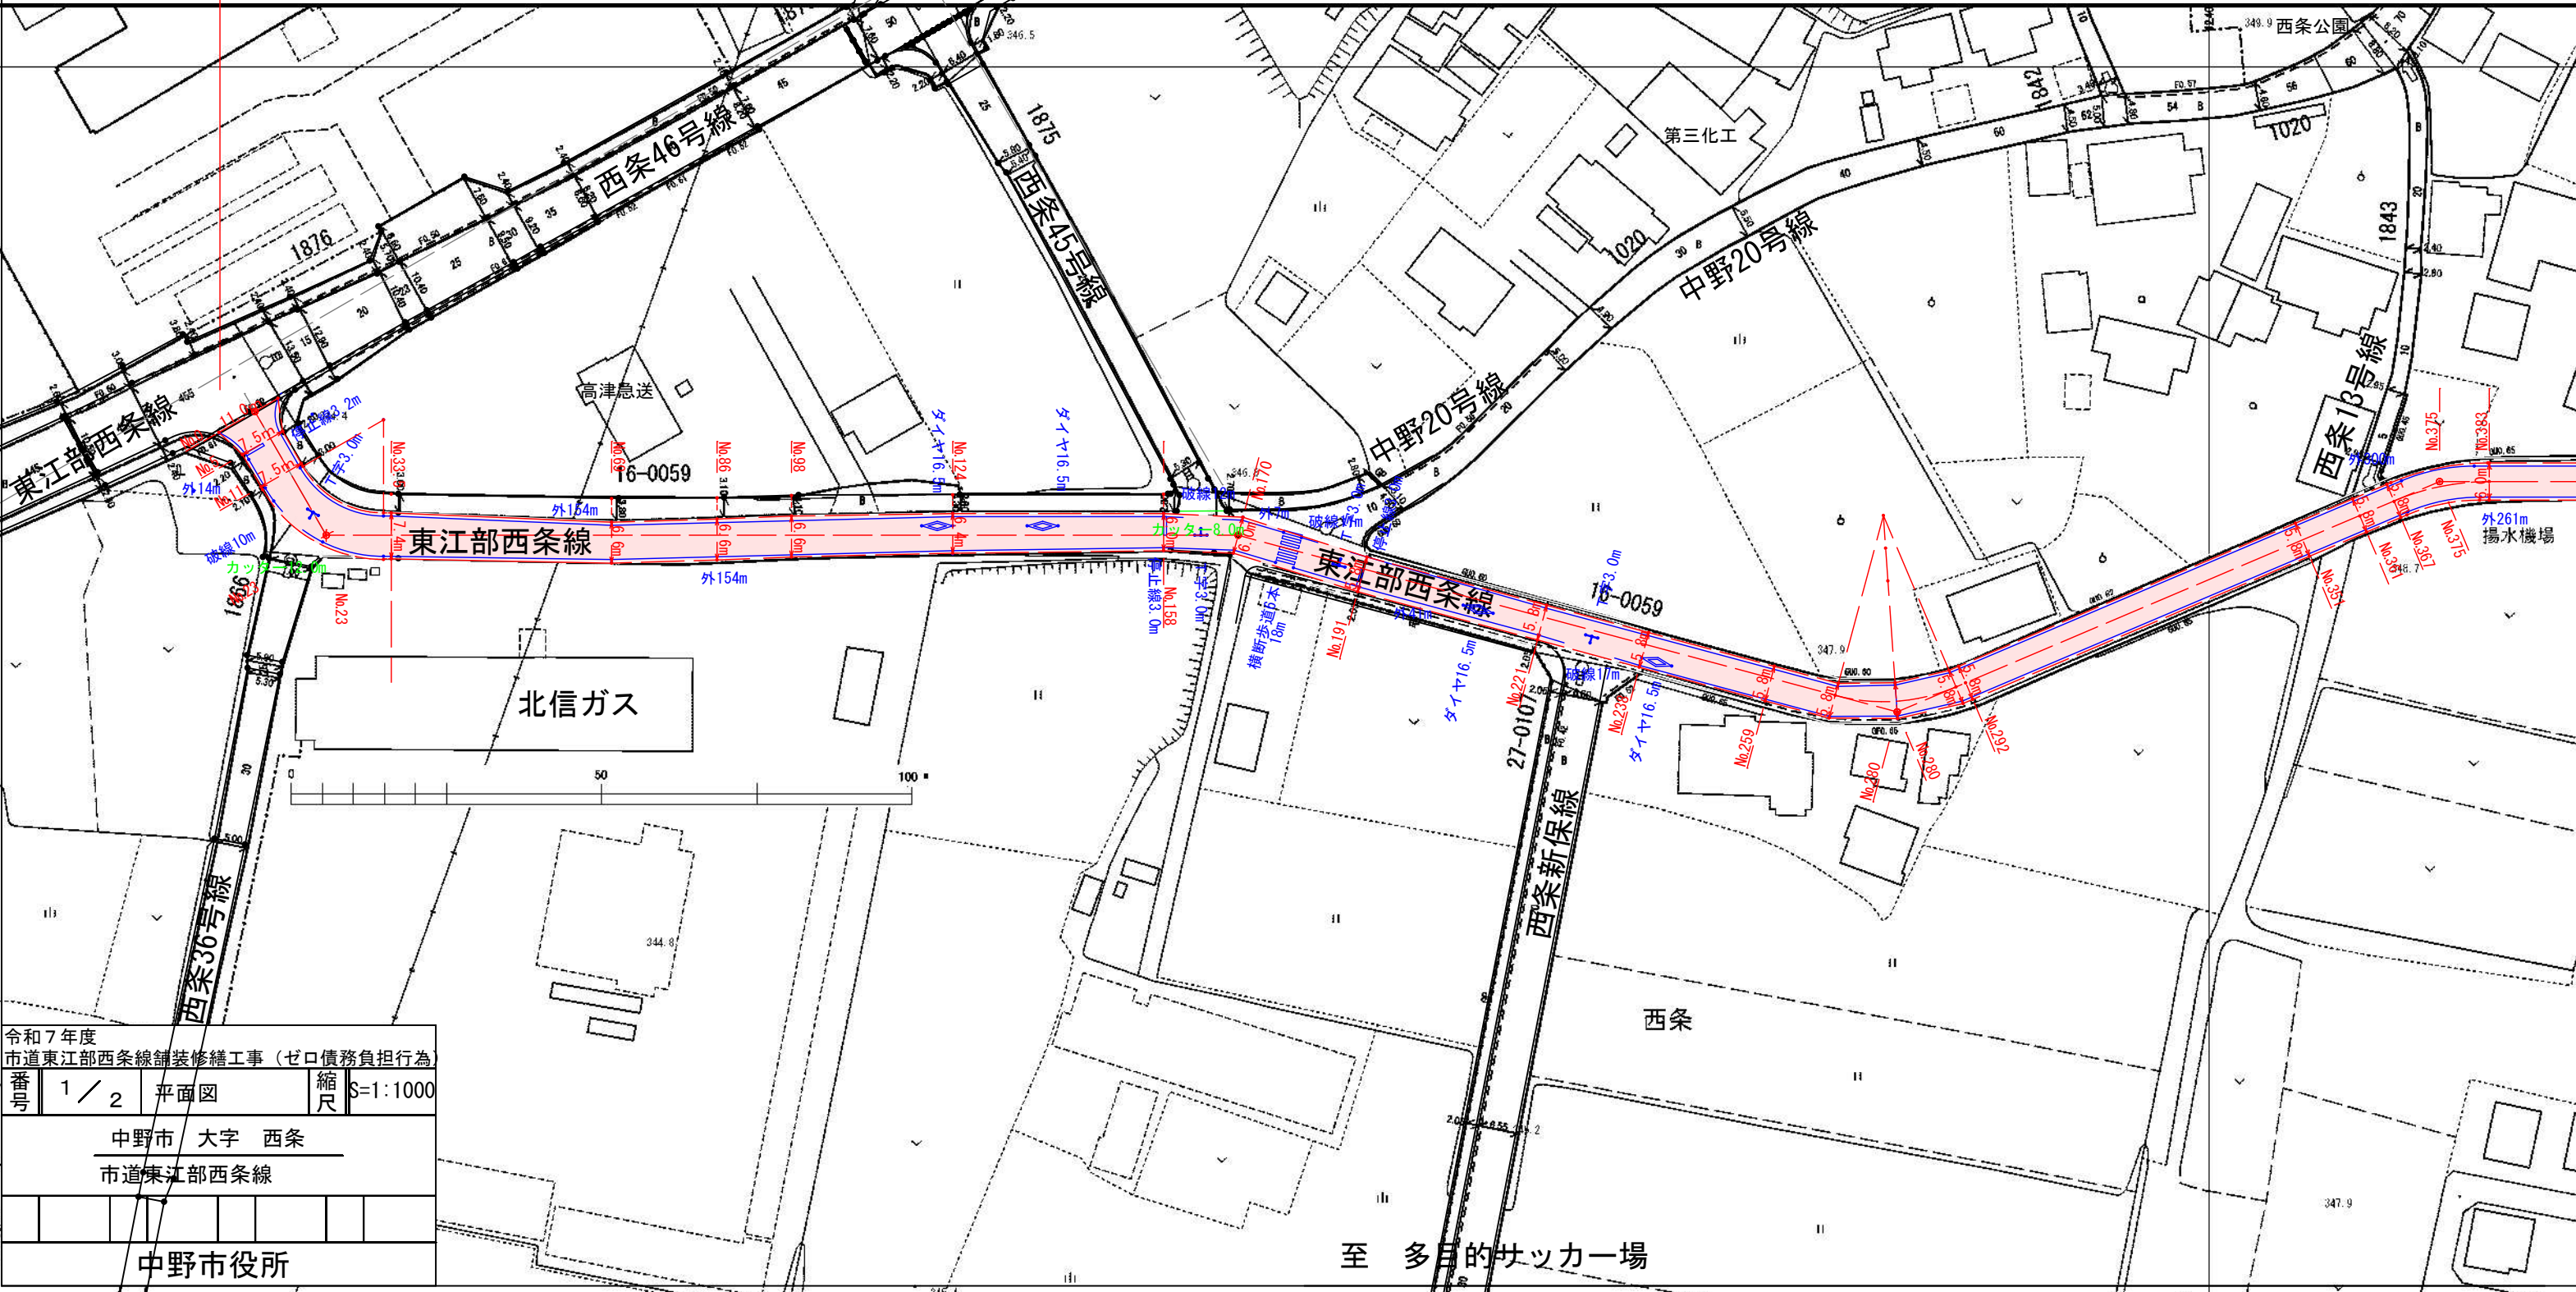

令和7年度  
市道東江部西条線舗装修繕工事（ゼロ債務負担行為）


番号	1 / 2	平面図	縮尺	S=1:1000
中野市 大字 西条				
市道東江部西条線				
中野市役所				

至 多目的サッカー場

# 平面図

市道東江部西条線  
中野市 大字 西条

舗装修繕工 L=500m

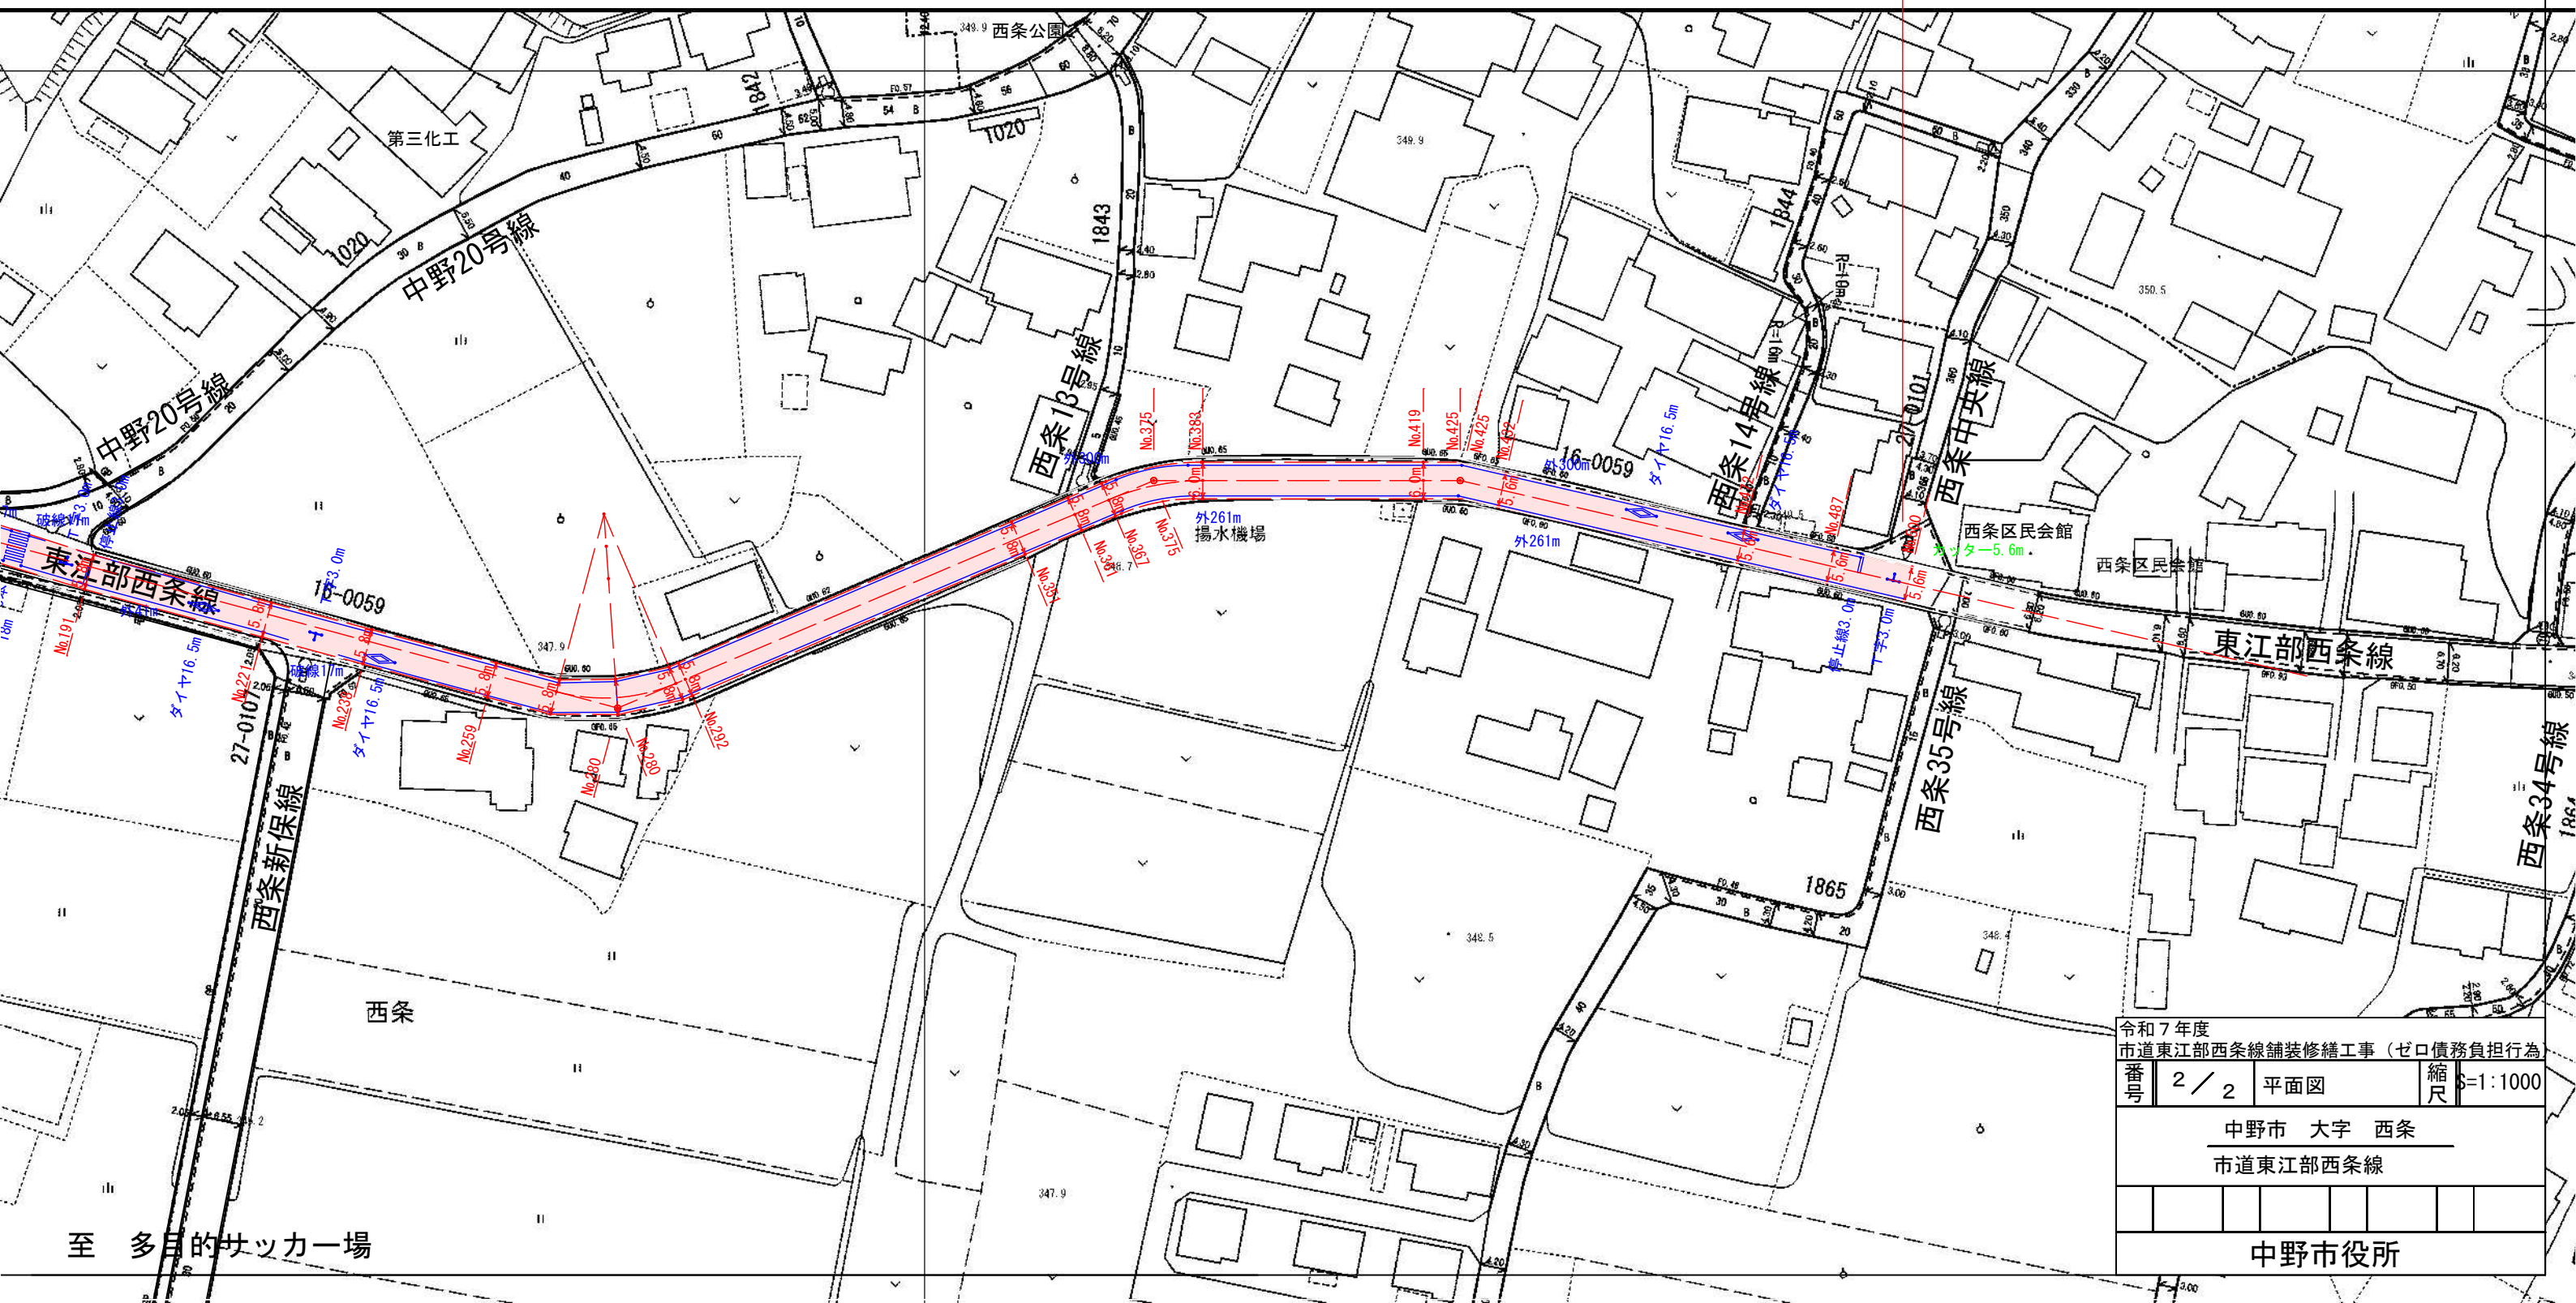

至 多目的サッカ一場

令和7年度 市道東江部西条線舗装修繕工事（ゼロ債務負担行為）			
番号	2 / 2	平面図	縮尺 1:1000
中野市 大字 西条 市道東江部西条線			
中野市役所			

S=1:50

