

高遠山古墳整備工事計画

令和5年度実施予定

- ・見学者の安全のため墳丘上に転落防止柵を設置する。
- ・景観向上と根かく乱防止のために間伐を行う。
- ・タカトオコヒガンザクラ植樹
- ・風化と崩落が進行している前方部の保護の方法を検討する。

・・・整備予定額:14,120千円

令和6年度実施予定

- ・間伐(東斜面)
- ・説明板(1)から(4)の設置
- ・コンクリート吹付面の景観向上(葛など)

・・・整備予定額:10,000千円

令和7年度以降実施予定

- ・間伐(北斜面)
- ・盛土天端へのスロープ造成

・・・整備予定額:未定



令和4年度工事:園路設置状況(南から)

転落防止柵

・掘削を伴わないもの

説明板(4)

・石室や出土品について

説明板(3)

・周辺遺跡説明

説明板(2)

・墳丘の構造など

説明板(1)

・総合案内  
・現説明板撤去工含む


露出している前方部の保護方法の検討

・施工は具教委との協議が整ってから

吹付面の緑化(葛など)

・花壇

スロープ造成

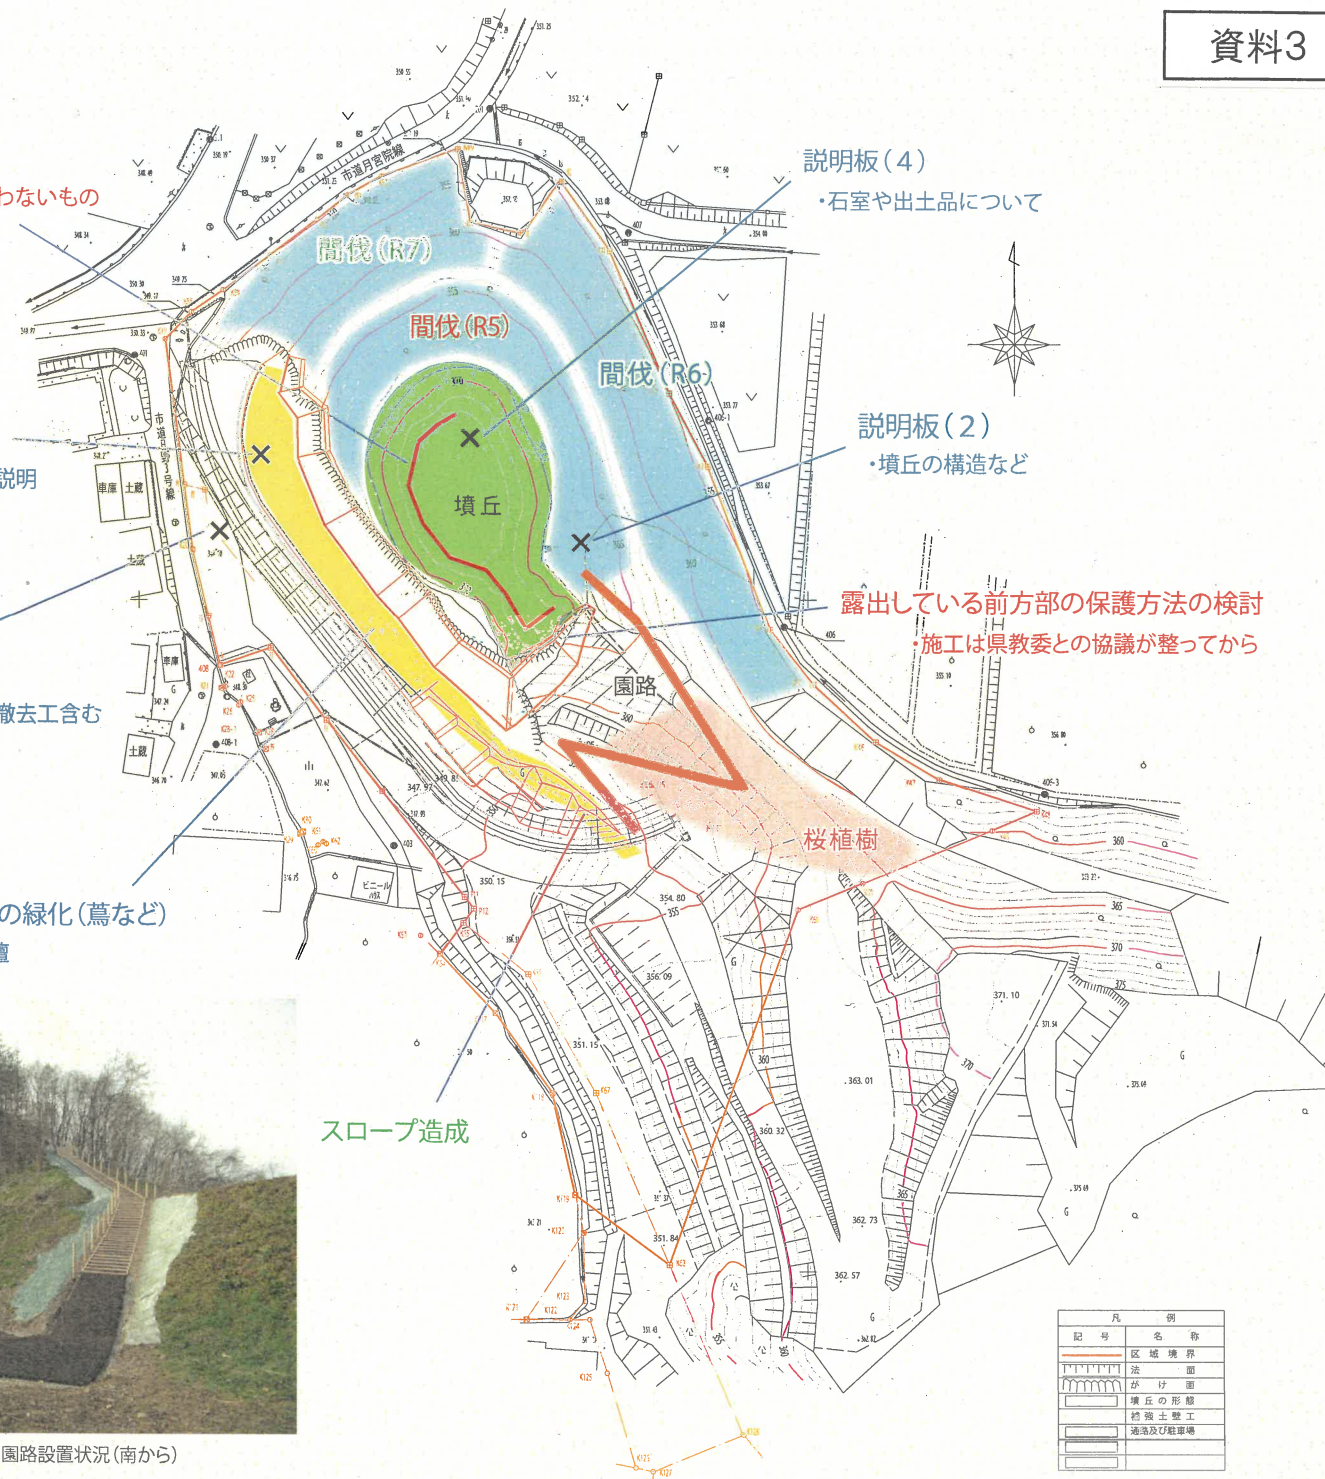

凡 例	
記号	名称
—	区域境界
—	茶 面
—	土 面
—	墳丘の形態
—	控 掘 土 壁 工
—	瀬 活 及 び 駐 車 場