



平 面 図 S=1 : 500

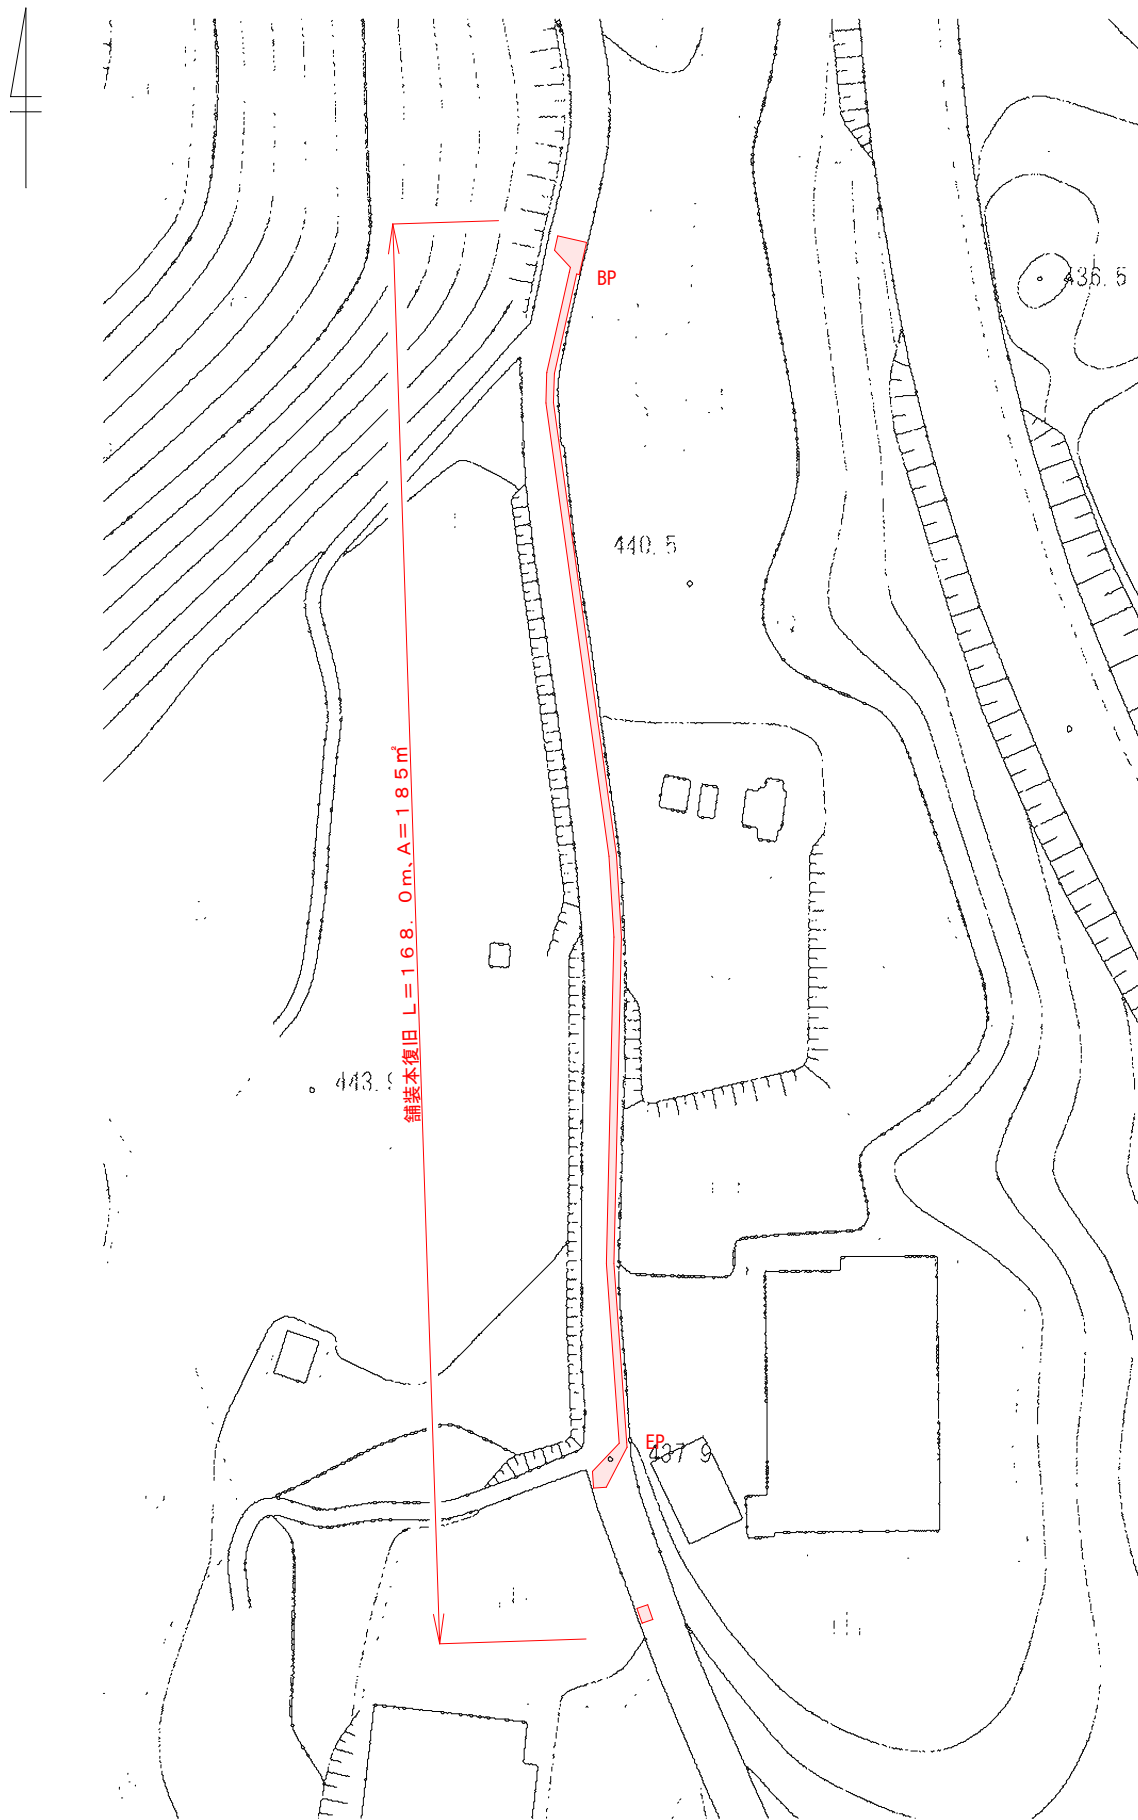

標 準 横 断 図 S=1 : 30

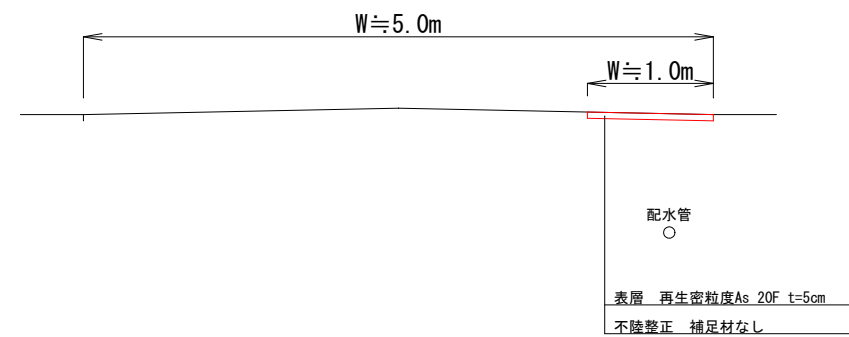

令和5年度 市単独事業 市道中道線舗装本復旧工事					
番 号	1 / 1	平 面 図 標準横断面図	縮 尺	図 示	
中野市 大字 穴田 市道中道線					
中野市役所					
設計会社		管理技術者			
		照査技術者			
測量会社		主任技術者			
調査会社		主任技術者			