



平面図 S=1:1000

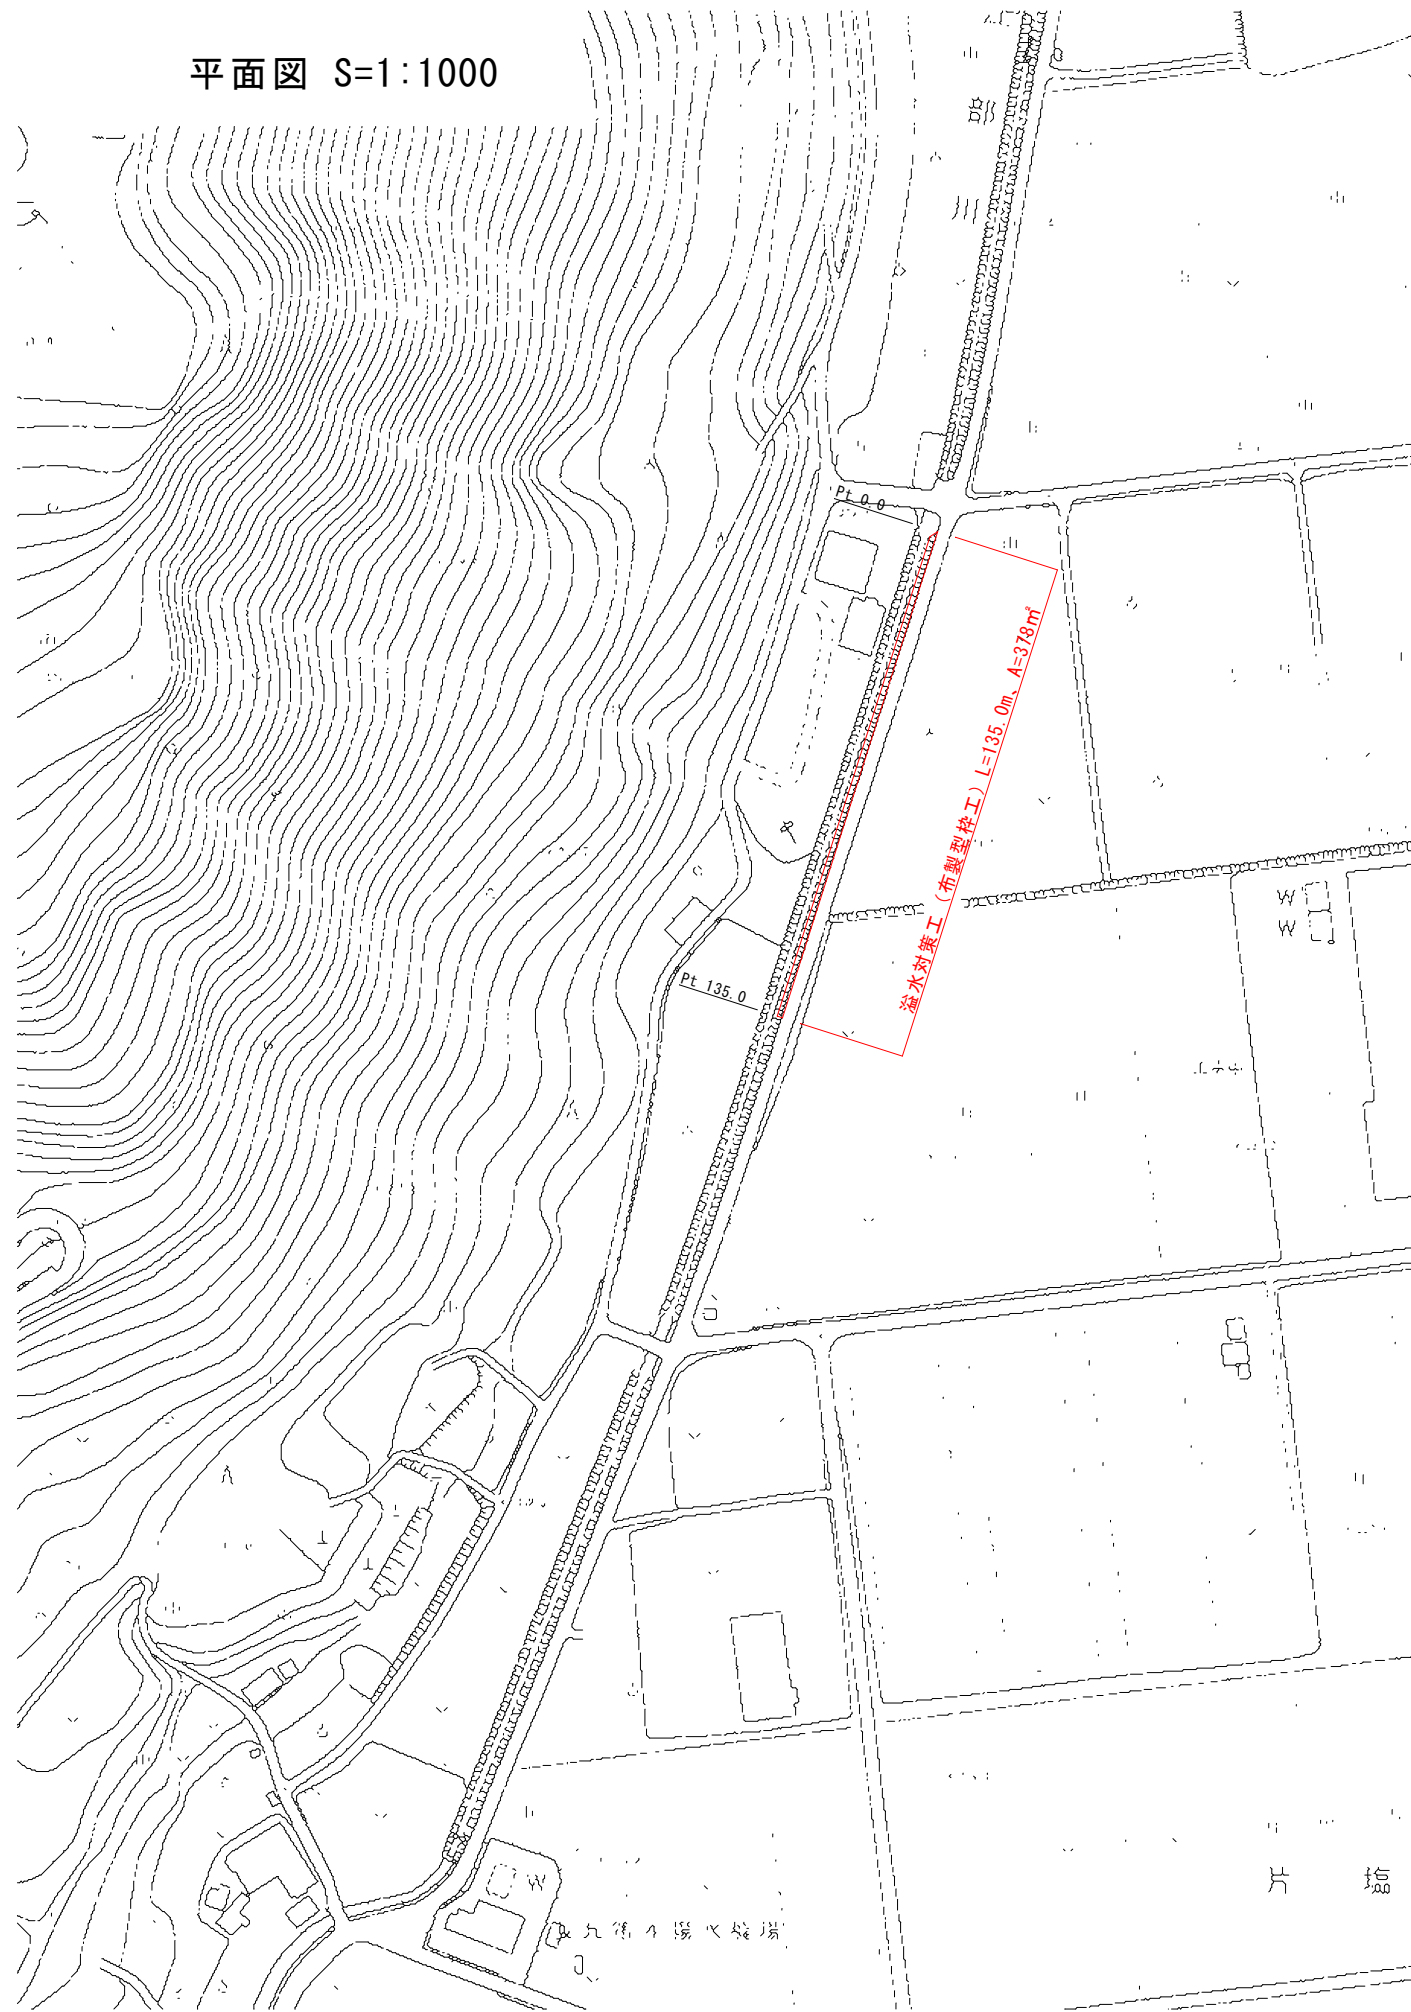

標準横断面図 S=1:30

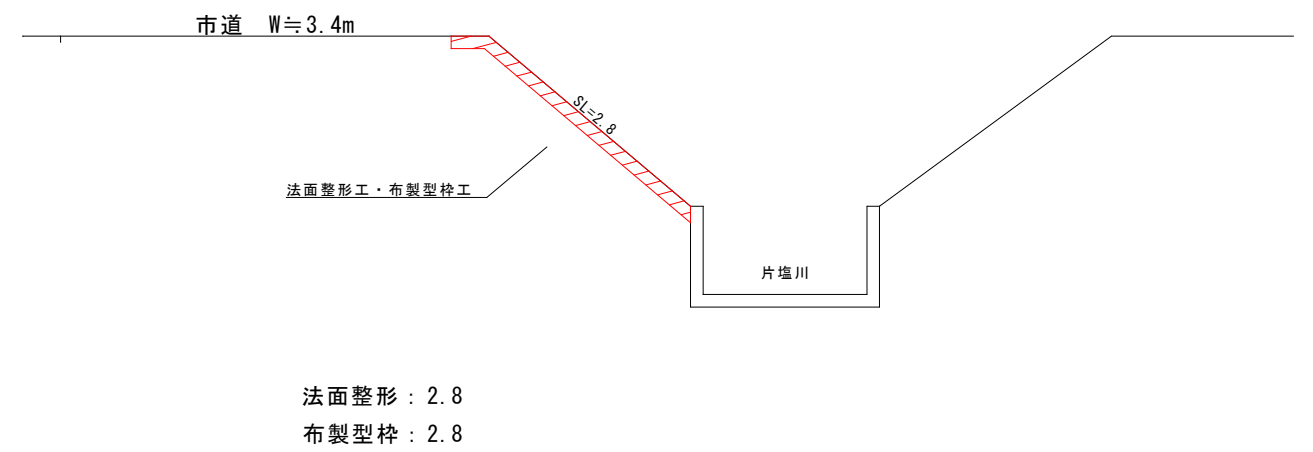

令和 5 年度 関係自然公園防止河川事業			
市道片塩24号線治水対策工事			
図	1/1	一般図	景 図示
市道片塩24号線			
中野市大平片塩			
調査	作成	監査	設計
中 野 市			
設計会社		管理技術者	
測量会社		調査技術者	
調査会社		主任技術者	
調査会社		主任技術者	