



平面図 S=1:500

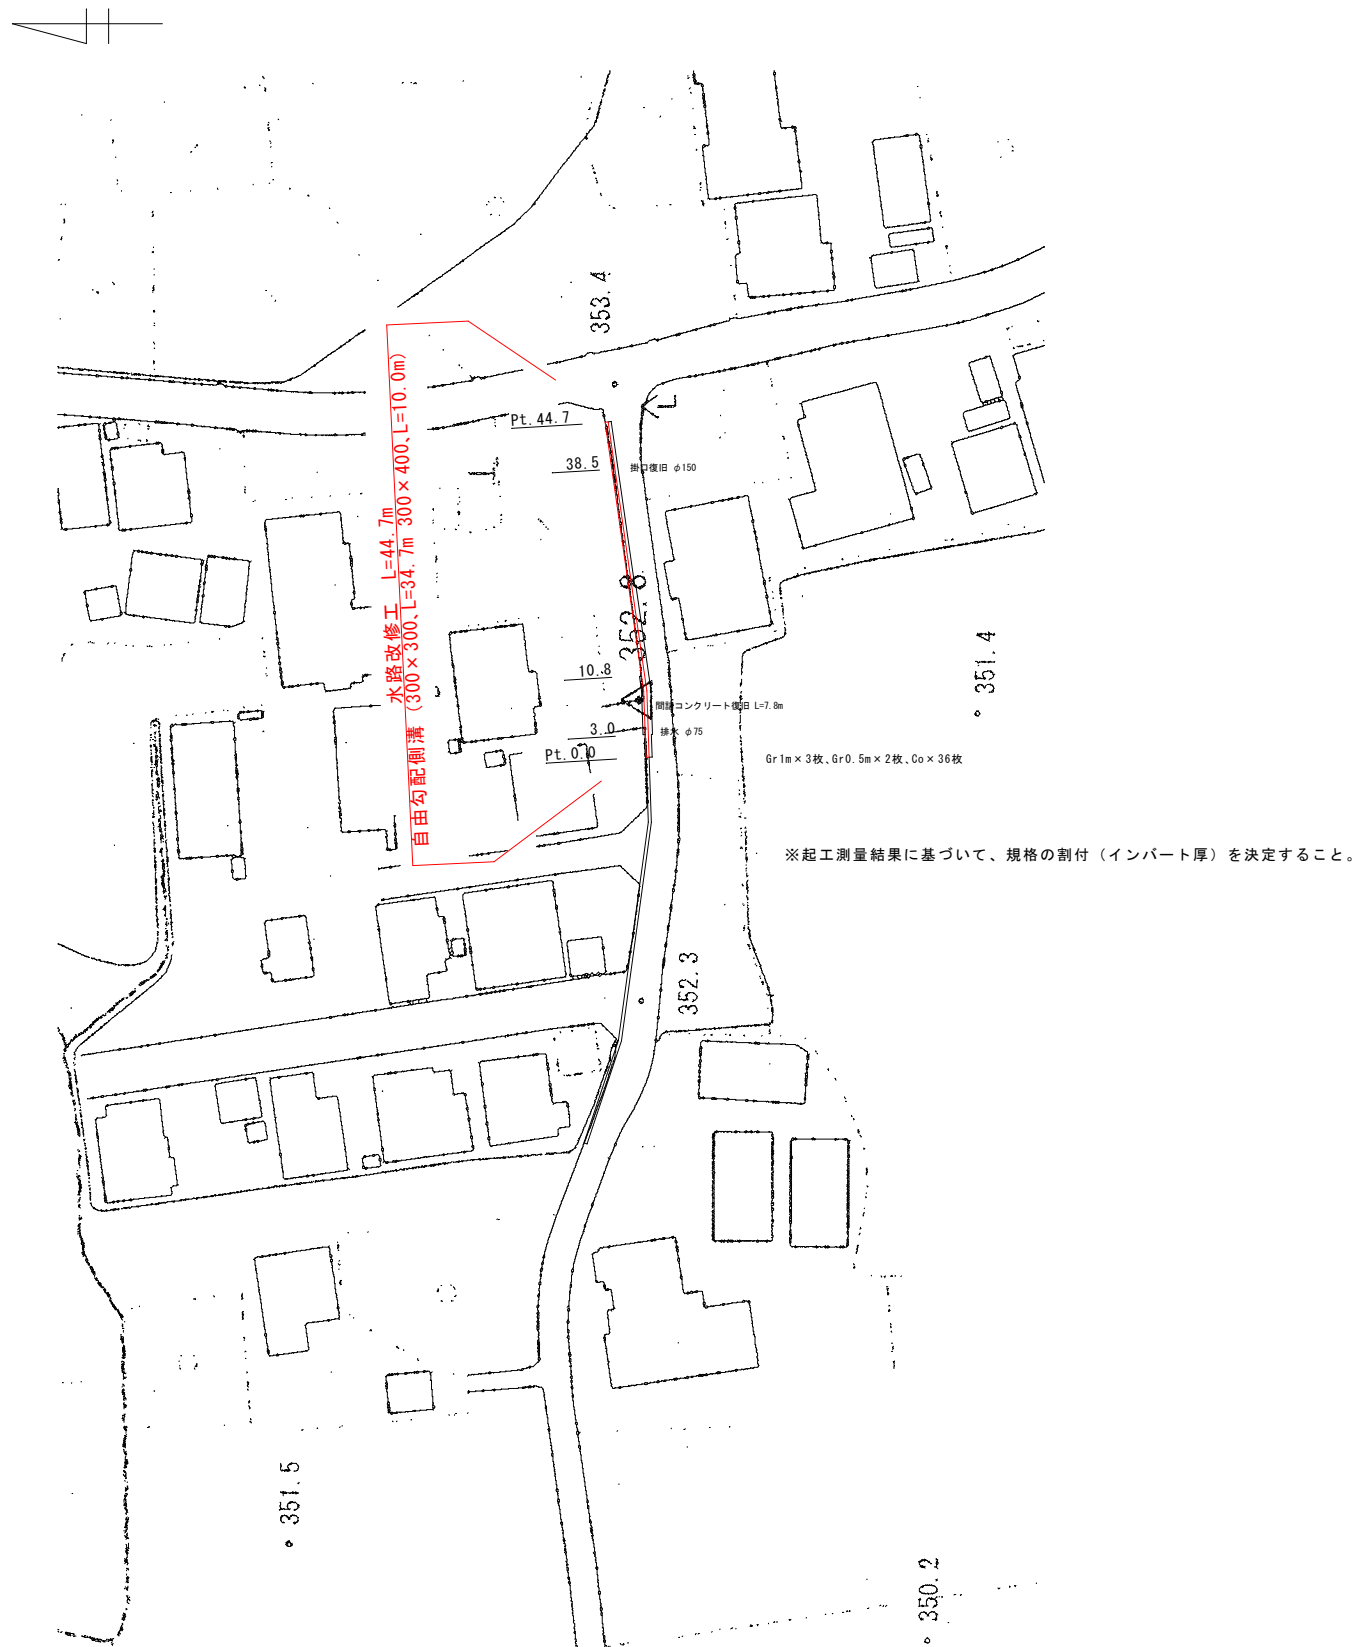


標準横断面図 S=1:30

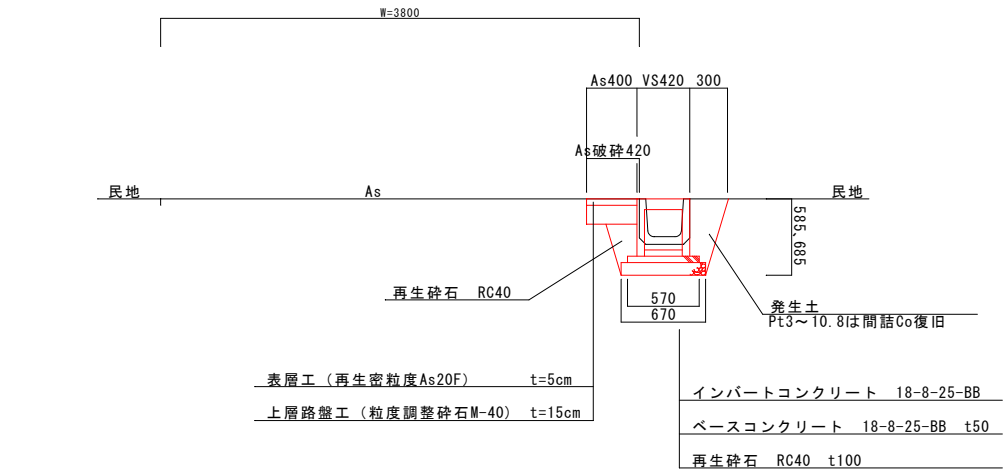

As破砕	:	別途計上
Co壊し	:	0.058
掘削	:	0.40
RC埋戻	:	0.06
発生土埋戻	:	0.11
上層路盤	:	0.4
As舗装	:	0.4

Pt3~10.8は、Co壊し（0.369m³）、間詰Co復旧（0.138m³）

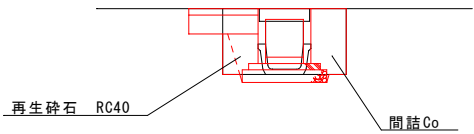

令和 5 年度 市道吉田25号線側溝改修工事（ゼロ債務負担行為）					
書	1 / 1	一般図		図	図示
市道吉田25号線					
中野市大字吉田					
提案		作成	図面	設計	
中 野 市					
設計会社			管理技術者		
			調査技術者		
測量会社			主任技術者		
調査会社			主任技術者		