


中野市の水道の概要

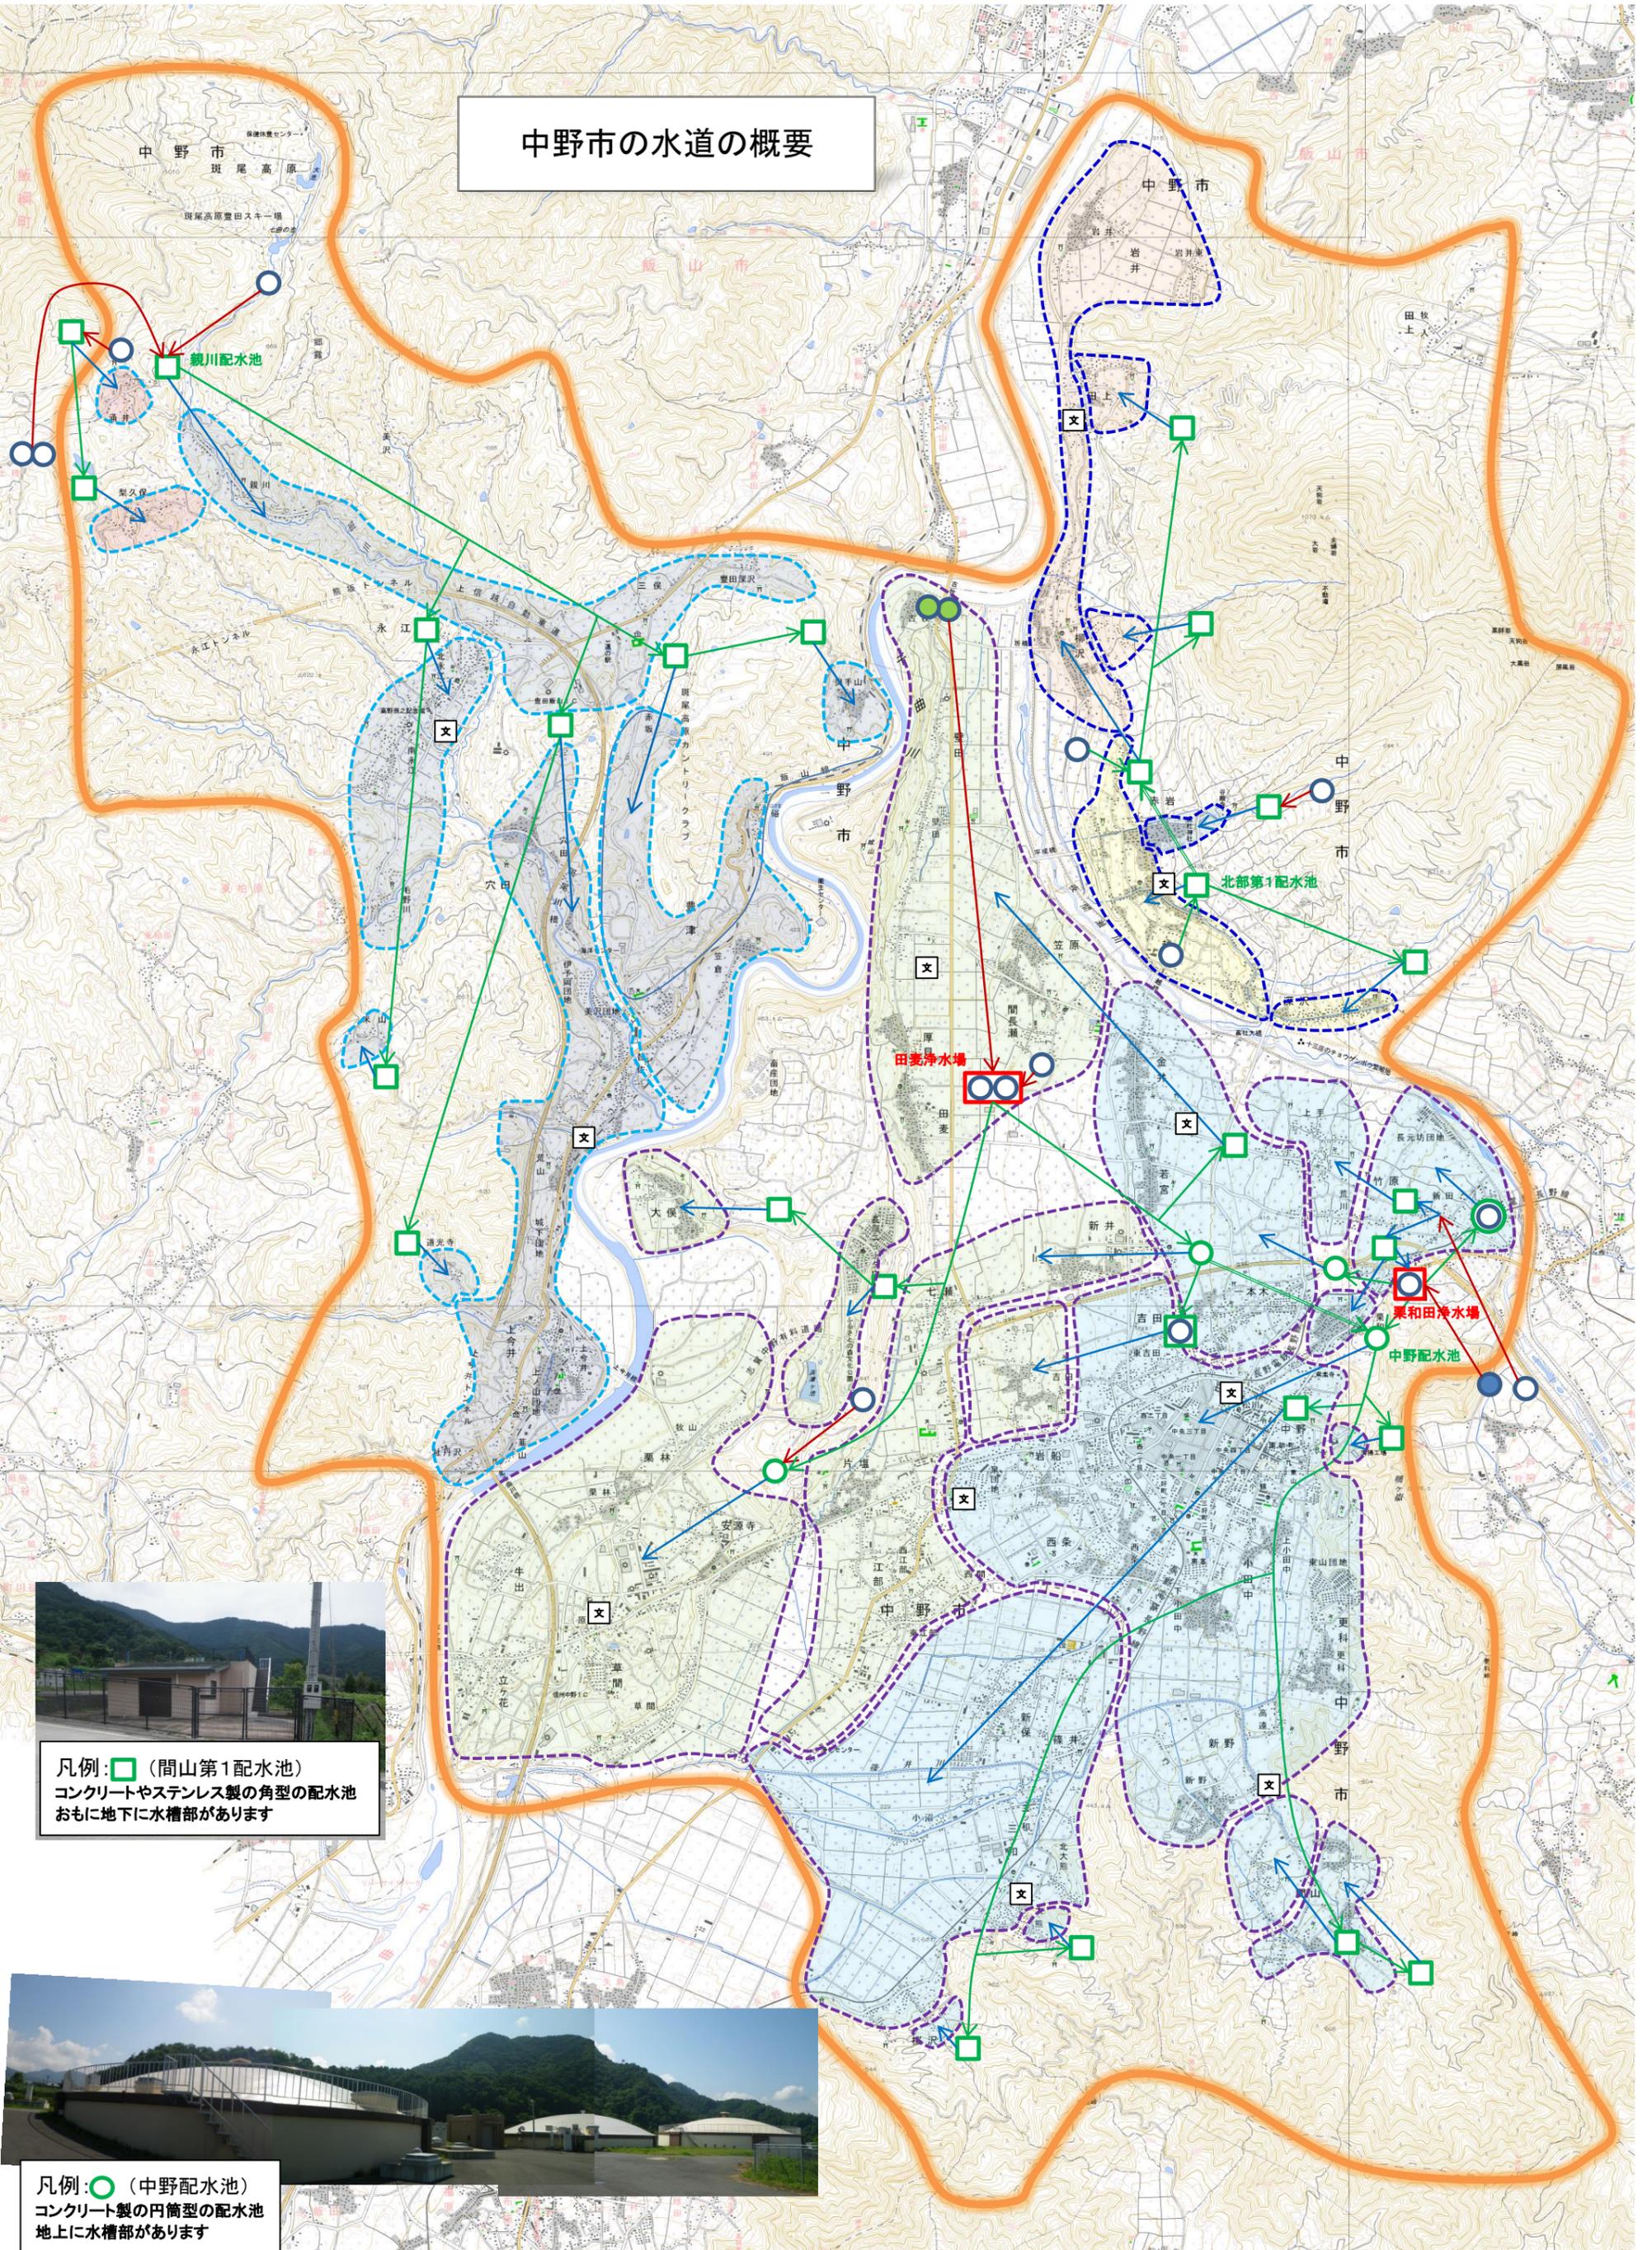

凡例: □ (間山第1配水池)
 コンクリートやステンレス製の角型の配水池
 おもに地下に水槽部があります


凡例: ○ (中野配水池)
 コンクリート製の円筒型の配水池
 地上に水槽部があります

- | | | | |
|---|-----------|---|--|
| <p>凡例</p> <ul style="list-style-type: none"> ○ 井戸水(地下から汲み上げた水) ● 表流水(川の水) ● 伏流水(川から浸透した水) | <p>水源</p> | <ul style="list-style-type: none"> 浄水場(川などの水をきれいにする施設) □ ○ 配水池(家庭や消防で使う水を溜める水槽、蛇口の水圧をちょうど良くする役割) | <ul style="list-style-type: none"> → 導水管(水源から各施設へ送る管) → 送水管(配水池へ送る管) → 配水管(配水池から家庭へ配る管) |
|---|-----------|---|--|

中野市下水道施設図（実施計画）

下水道施設 一覧

施設名称	供用開始
公共 中野浄化管理センター	S60.11
公共 長嶺浄化管理センター	H4.3
特環 高丘浄化管理センター	H12.3
特環 上今井浄化管理センター	H15.3
農集 ナビア草間	H2.4
農集 ナビア延徳	H8.3
農集 ナビア長丘	H9.2
農集 ナビア日野	H11.12
農集 ナビア平岡	H14.4
農集 ナビア科野	H16.3
農集 ナビア大保	H16.12
農集 ナビア倭	H17.1
農集 毛野川集落排水処理場	H11.12
農集 永江集落排水処理場	H14.4
農集 豊田集落排水処理場	H16.6
公共 中野コンポスト	H12.8
農集 平岡コンポスト	H15.9

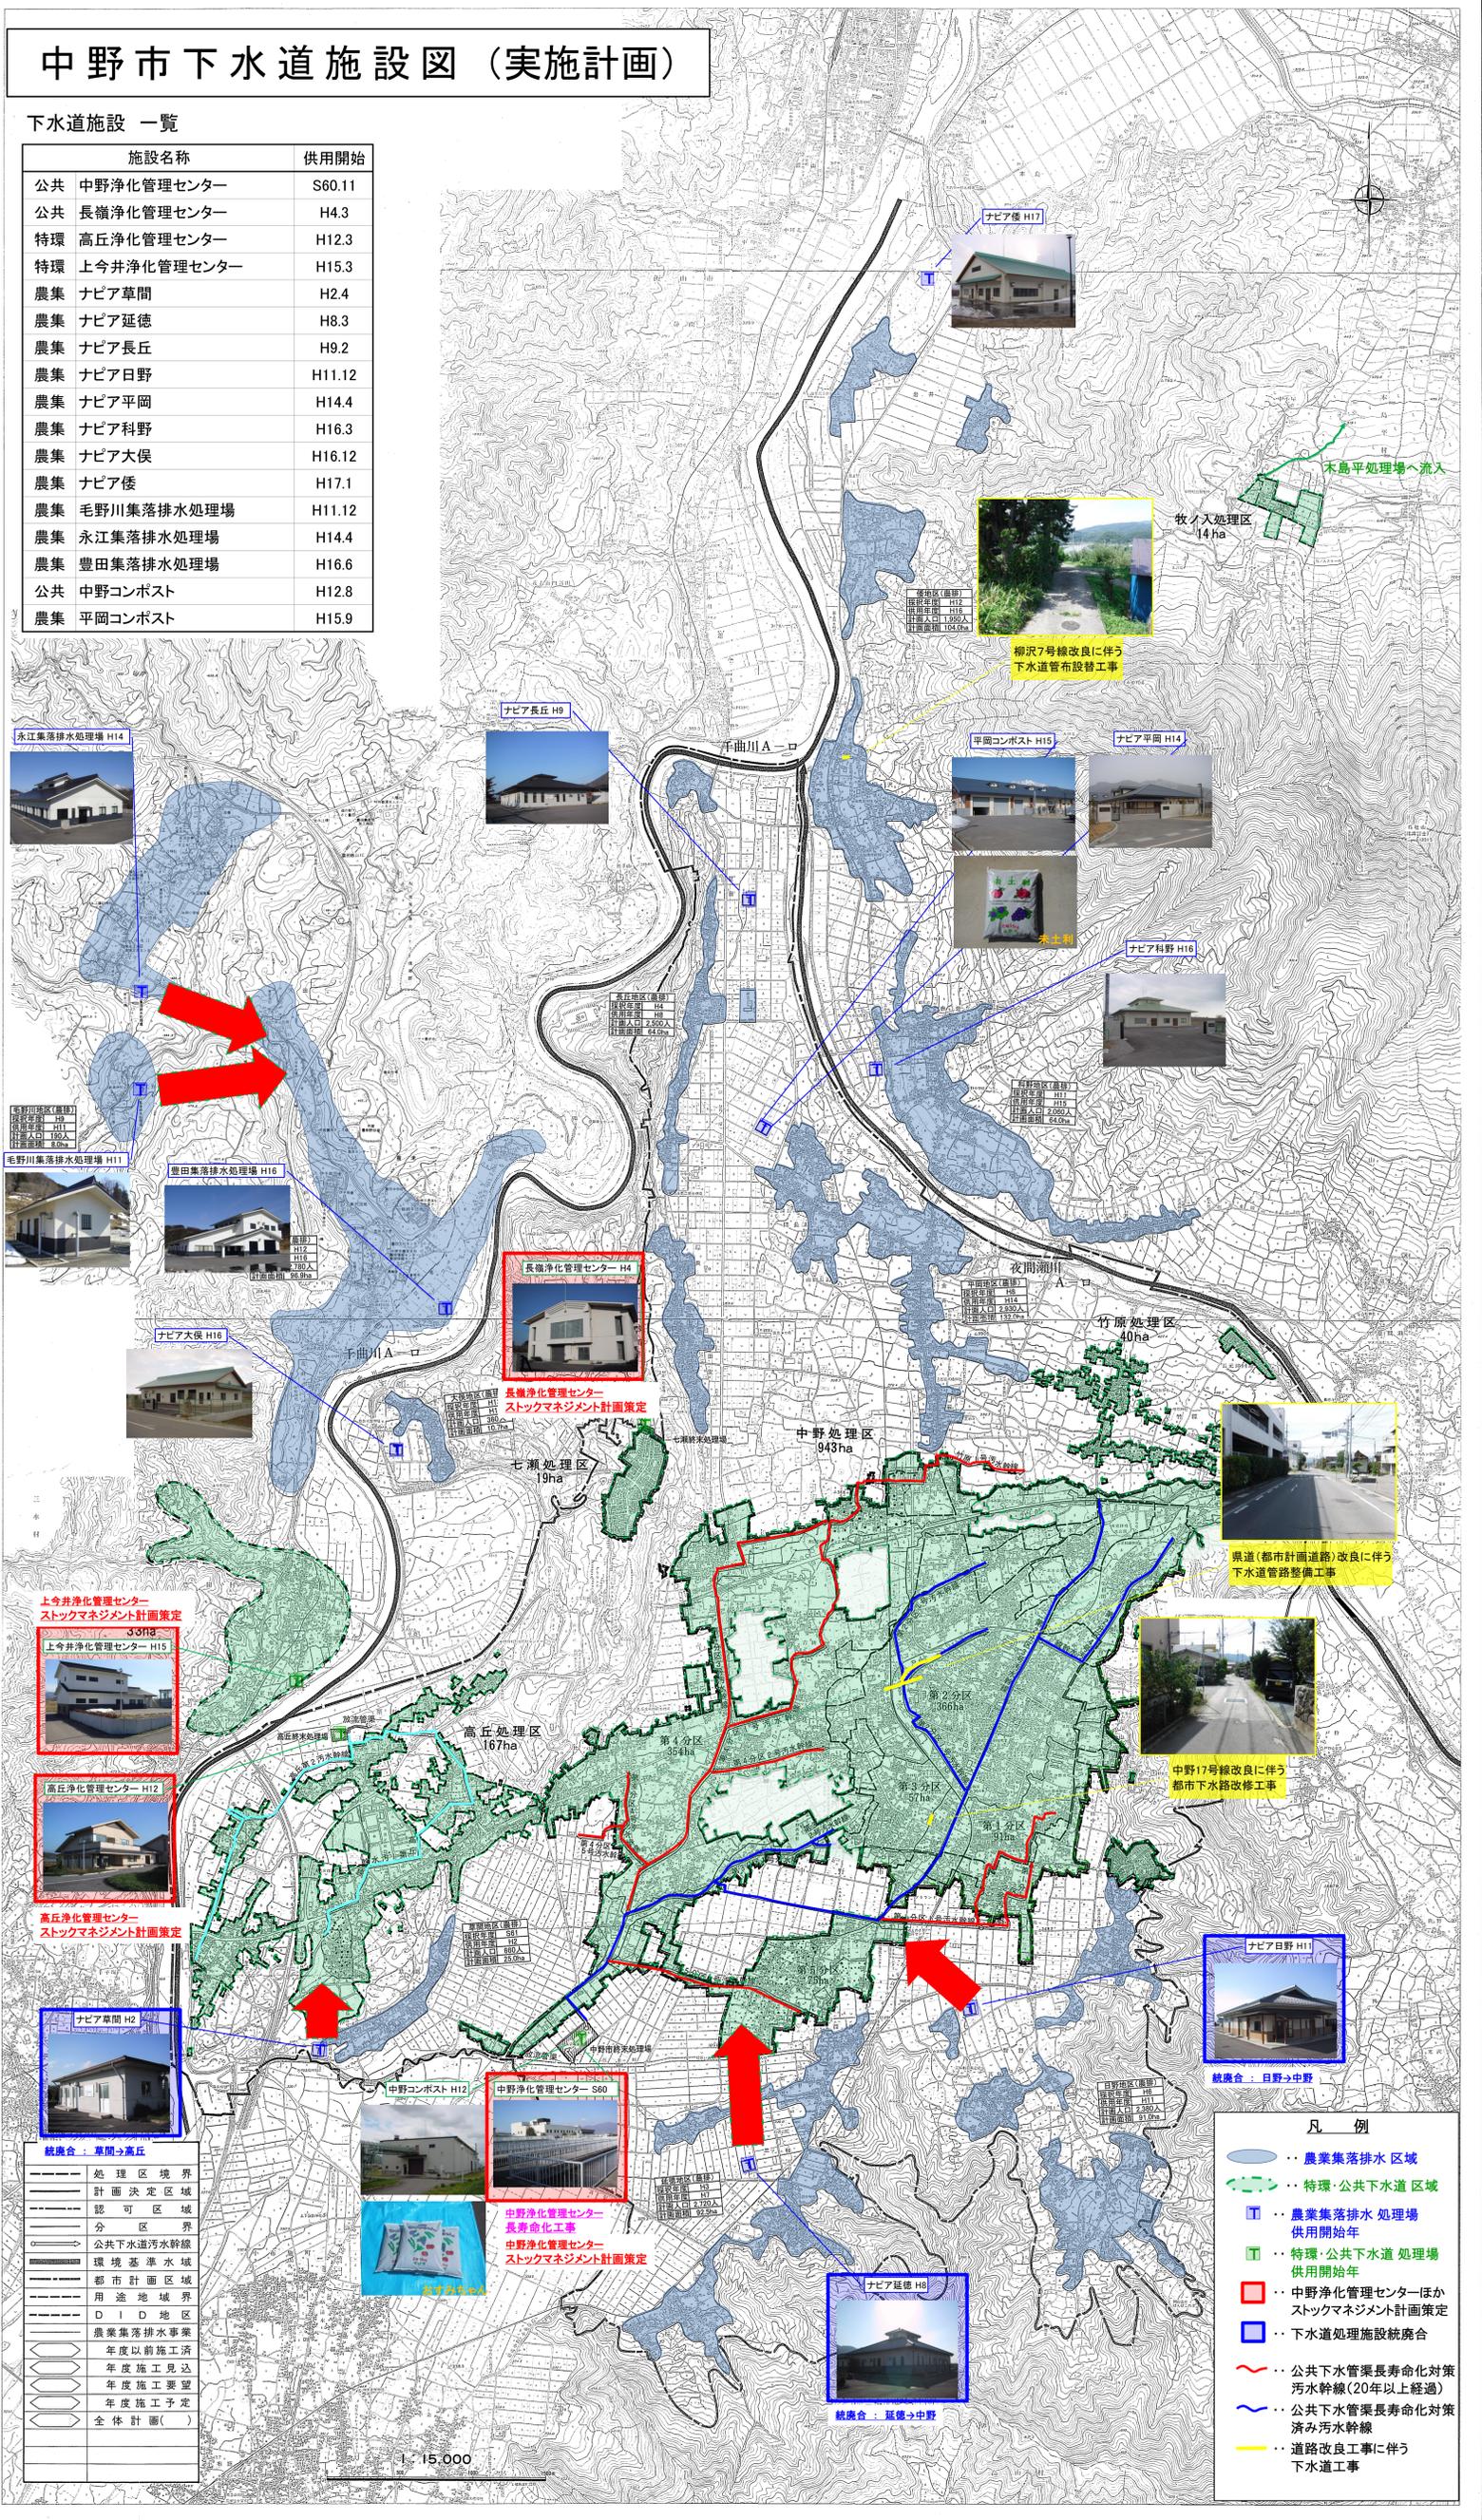

永江集落排水処理場 H14




毛野川集落排水処理場 H11



豊田集落排水処理場 H16



ナビア大保 H16

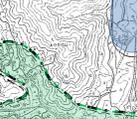

上今井浄化管理センター
ストックマネジメント計画策定



高丘浄化管理センター H12



高丘浄化管理センター
ストックマネジメント計画策定

ナビア草間 H2



統廃合：草間→高丘

ナビア長丘 H9




長嶺浄化管理センター H4




長嶺浄化管理センター
ストックマネジメント計画策定

中野浄化管理センター
長寿命化工事

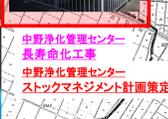

中野浄化管理センター
ストックマネジメント計画策定

ナビア延徳 H8

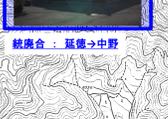

統廃合：延徳→中野

ナビア倭 H17



平岡コンポスト H15



ナビア平岡 H14



ナビア科野 H16



農道(都市計画道路)改良に伴う
下水道管整備工事



中野17号線改良に伴う
都市下水道路改修工事



統廃合：日野→中野



統廃合：日野→中野

統廃合：日野→中野

統廃合：日野→中野

統廃合：日野→中野

- 凡例
- 農業集落排水区域
 - 特環・公共下水道区域
 - 農業集落排水処理場 供用開始年
 - 特環・公共下水道処理場 供用開始年
 - 中野浄化管理センターほか ストックマネジメント計画策定
 - 下水道処理施設統廃合
 - 公共下水道管渠長寿命化対策 汚水幹線(20年以上経過)
 - 公共下水道管渠長寿命化対策 汚み汚水幹線
 - 道路改良工事に伴う 下水道工事

15,000