

中野市立図書館改修工事計画について

～市立図書館 多様な居場所等整備事業概要～

■目的

図書館は開館から30周年を迎え、棚などの備品にささくれや床の劣化など施設の老朽化が進んでいるとともに、仕切りが無く声が響き渡ってしまうことから、子育て中の家庭や、ソロワーク目的の方にとって、過ごしにくい場所となってしまう。

また、市内に子育て世代が集まれる場所が少ないことや、高校生等若者が行く場所がなく市役所展望ロビーに夜まで滞在しているなど、子育て世代・若者の居場所づくりが課題となっている。

そのため、市立図書館をリニューアルし、館内を「思い思いに楽しめる」空間にするとともに、駅前にホテルが新しく開業し多くの人が駅前に集まる状況になったこと等から、ライトアップによる光の演出を用いることで、図書館に人が集まり交流人口が図れる空間へとリニューアルしていきたい。

■現在の図書館の状況



児童開架コーナーの様子




閲覧室の様子

■リニューアル内容

様々な人が様々な形で集えるスペースを持つことをコンセプトに、以下のリニューアルを行いたい。

【動のエリア】


- ①玄関右側の現在「児童開架コーナー」となっている部分を、子育て中の世代が集えるスペースとするため、壁寄りに遊具などが置ける空間と、中央に保護者のいる空間を設置し、見守りと交流が行える動きのあるエリアとしたい。

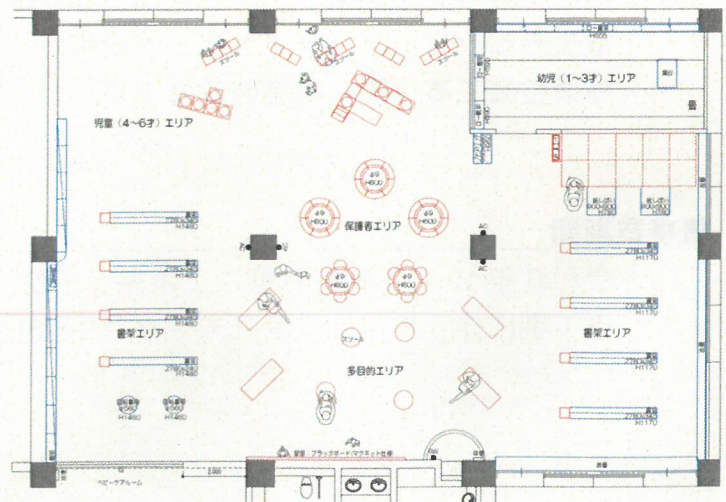

（レイアウトのイメージ）

【静のエリア】

②玄関左側の現在「閲覧室や新聞・雑誌コーナー」となっている部分を、仕事や勉強などを目的に来た方が集中できるようなスペースとするため、様々なソロワークスペースのほか、中央にサービスステーションを設け、ちょっとした息抜きもできる静のエリアとしたい。

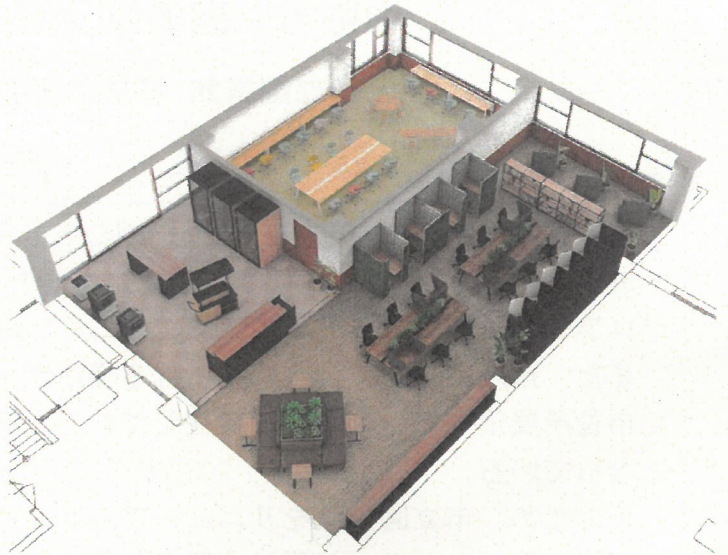

【集いのエリア】

③図書館外周にライトアップによる光の演出設備や、夜間に発光するルナウエアを設置し、昼だけでなく夜も人が集まる集いのエリアとして県内には他にない特別な図書館にしたい。



■事業費概算

○リニューアル整備予定工事費 **105,380 千円**（交付金要望額 42,850 千円）

【工事内容】


- ・内装工事（児童開架コーナー整備、ソロワークエリア整備）
- ・電気設備改修工事（ライトアップ設備）
- ・外構整備工事（駐車場舗装改修工事）

■事業期間

○ 令和6年10月下旬を目標に工事完了予定

※工事に伴う休館は、8月末～9月中旬頃を予定（詳細は広報等で周知）

改修全体レイアウト

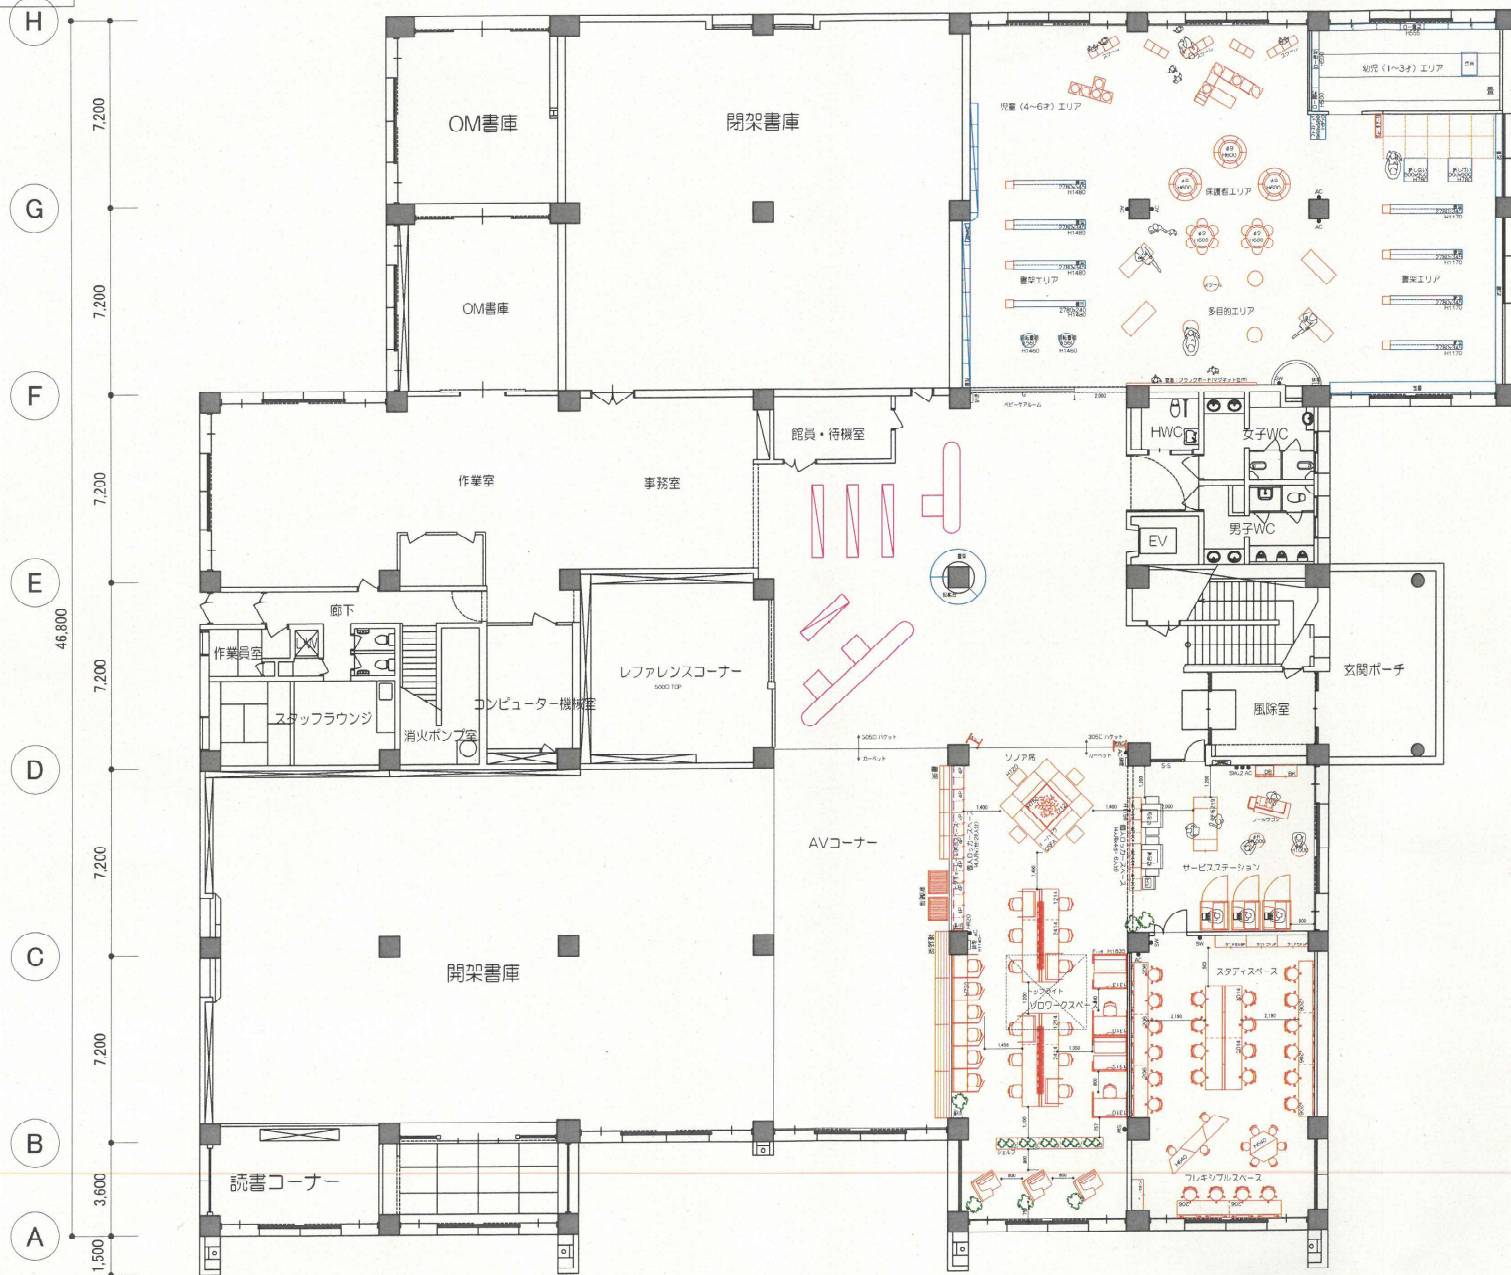

凡例	
●	照明スイッチ
■	エアコンスイッチ
□	排煙

工事名称

令和6年度デジタル田園都市国家構想交付金事業
 中野市立図書館多様な居場所づくり等整備工事

図面名称

改修全体レイアウト図

作成年月日

縮尺

S=1/200 (A3)

図面番号

1

中野市

〒383-8614 長野県中野市三好町一丁目3番19号 Tel.0269-22-2111 Fax.0269-22-5901

