

長野県中野市田上2439-1 他2筆 発電所  
合計 1680枚 × 540W = 907.200kW

16直列5並列 140枚 × 540W = 75.600kW × 12台  
15直列4並列

(HUAWEI 三相 50kW SUN2000-50KTL-JPM0 × 12台)

方位角： 0°

登記面積： 13,861㎡

設計面積： 8,382㎡

フェンス： H=1.200 417m




雨水対策： 自然浸透

PV角度： 30°

設置工法： キヤストイン工法

アルミ架台： GL=2,000mm

JINKO 540W JKM540M-72HL4-BDVP-J  
( 2278 × 1134 × 30mm )

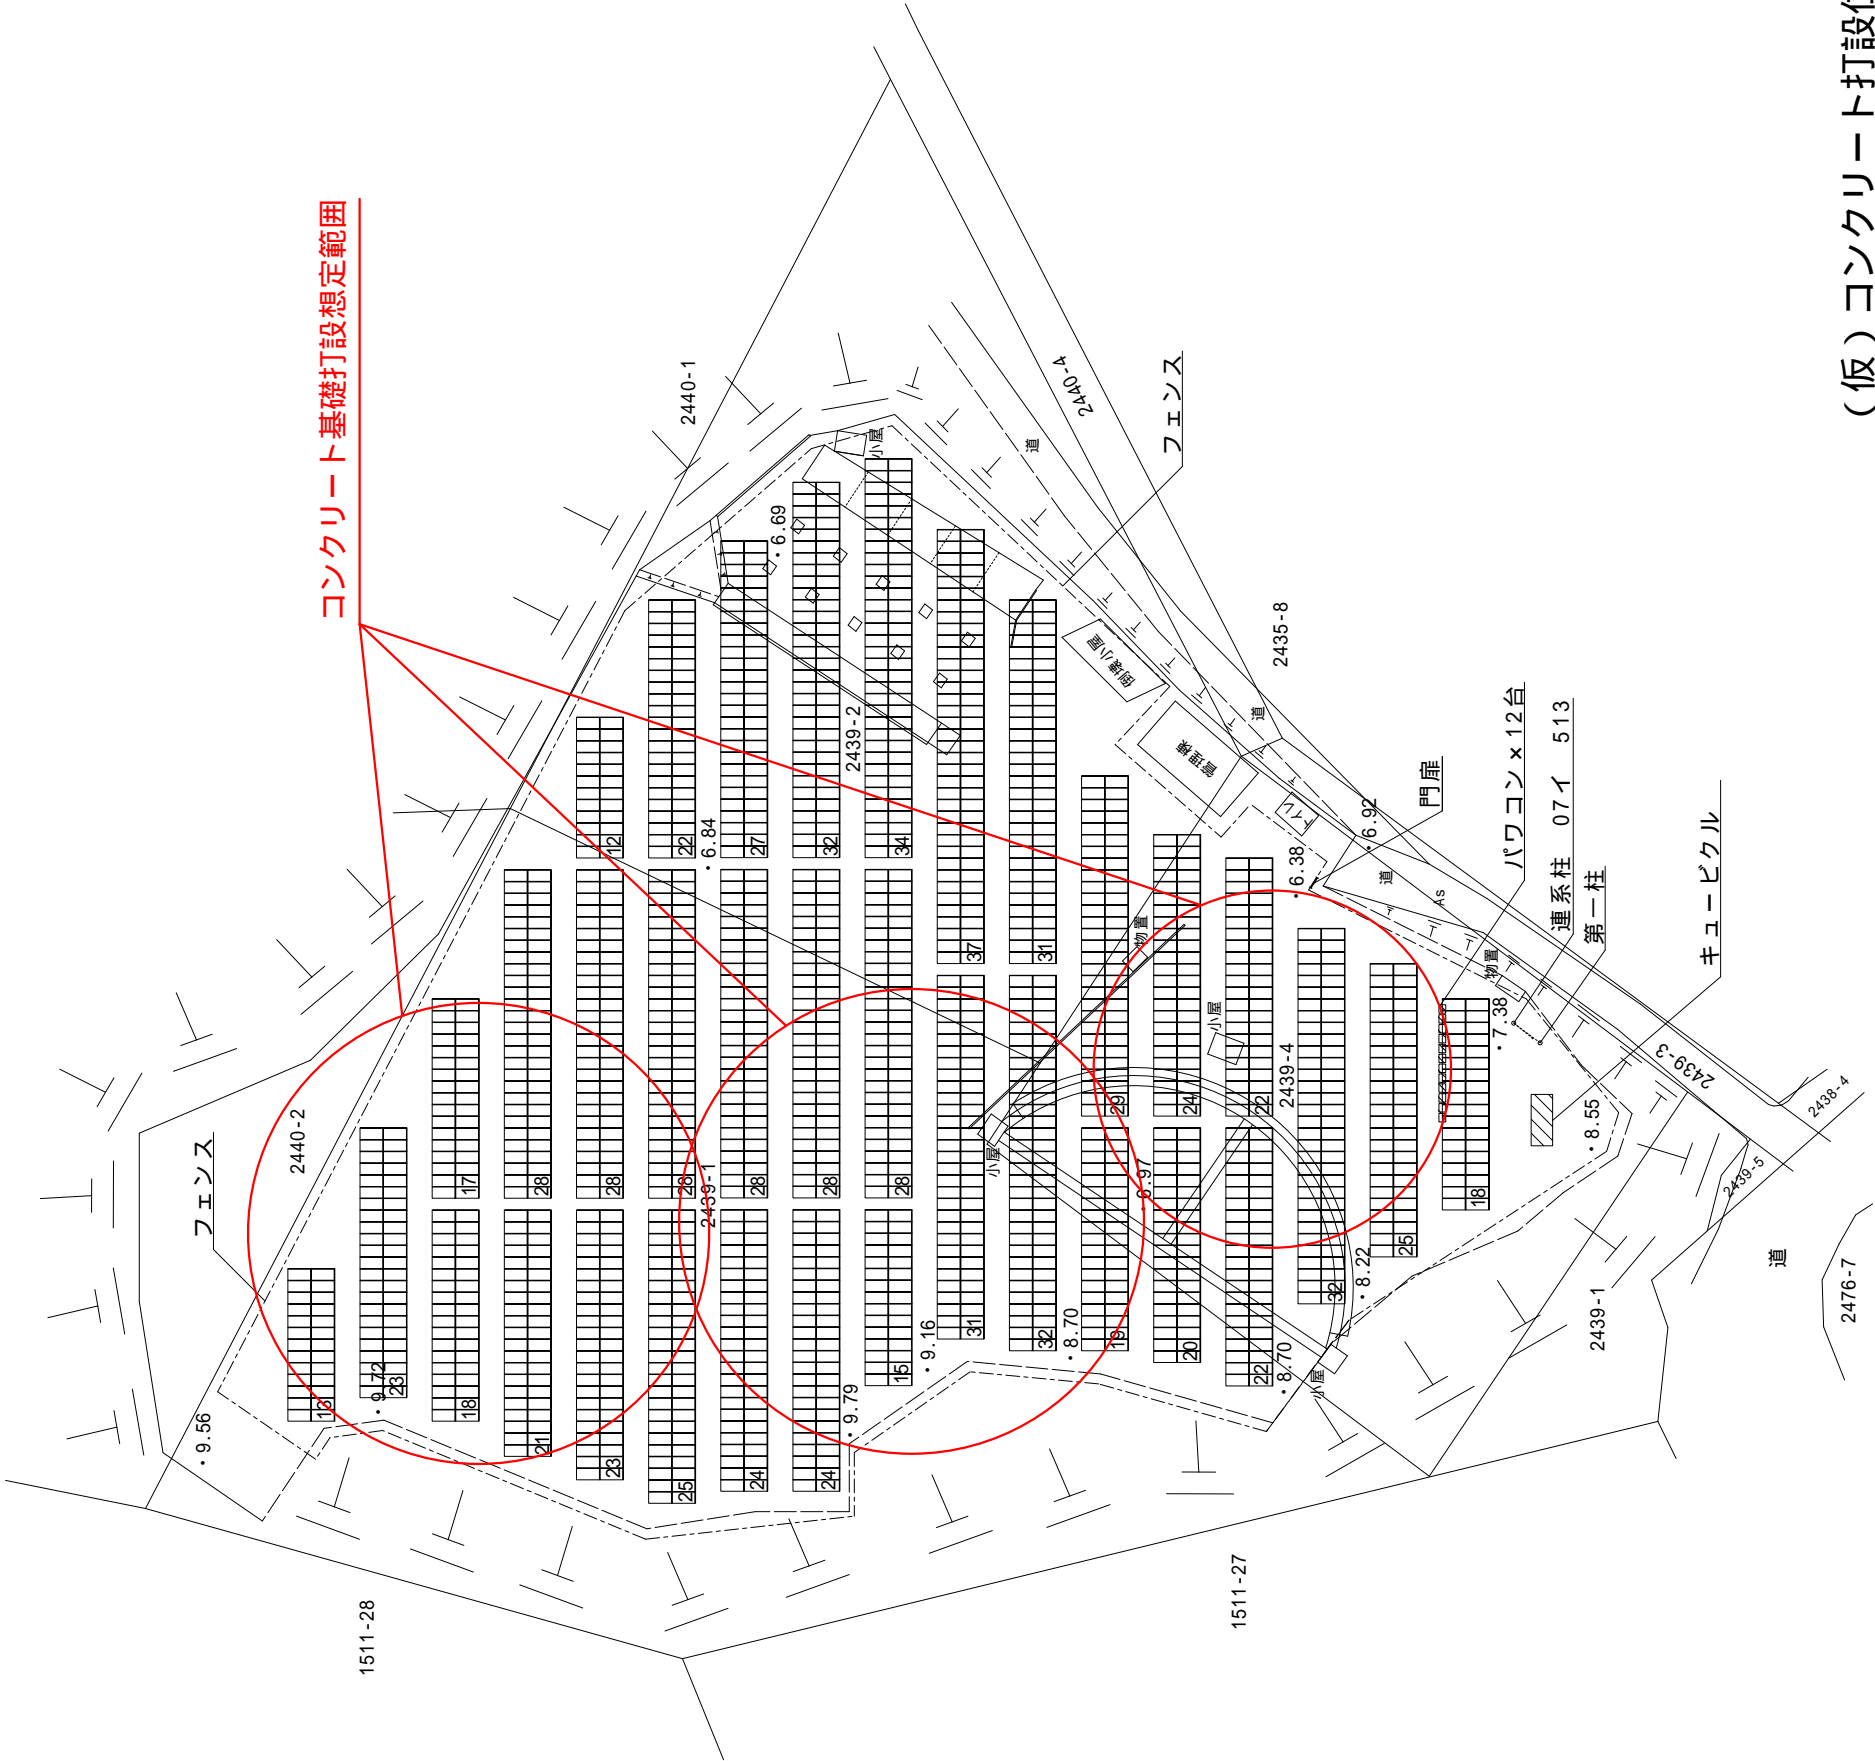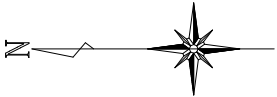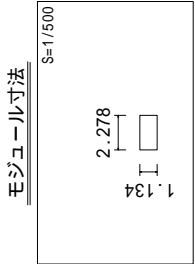

コンクリート基礎打設想定範囲

( 仮 ) コンクリート打設位置図

件名	野立て太陽光発電事業	No. -	モジュール品名 JINKOSOLAR 540W JKM540M-72HL4-BDVP-J 1680枚	モジュール容量 907.200kW	設計日 2022.09.18	改訂日 2022.07.02 (縮尺、レイアウト、PV、レイヤ)変更 2022.08.22 パネル変更500W 540W変更 2022.09.18 設計面積の誤記を修正、設置工法を変更	改訂事項	スマートブルー株式会社 静岡県静岡市葵区千代2丁目17-23 TEL 054-277-5151 FAX 054-277-5156	
設置場所	長野県中野市田上2439-1 他2筆	縮尺 A3 1/750	パワーコンディショナ品名 HUAWEI SUN2000-50KTL-JPM0 × 12台	システム容量 600.000kW	設計者 荒木慎吾				