豊田小学校統合計画平面図（案）

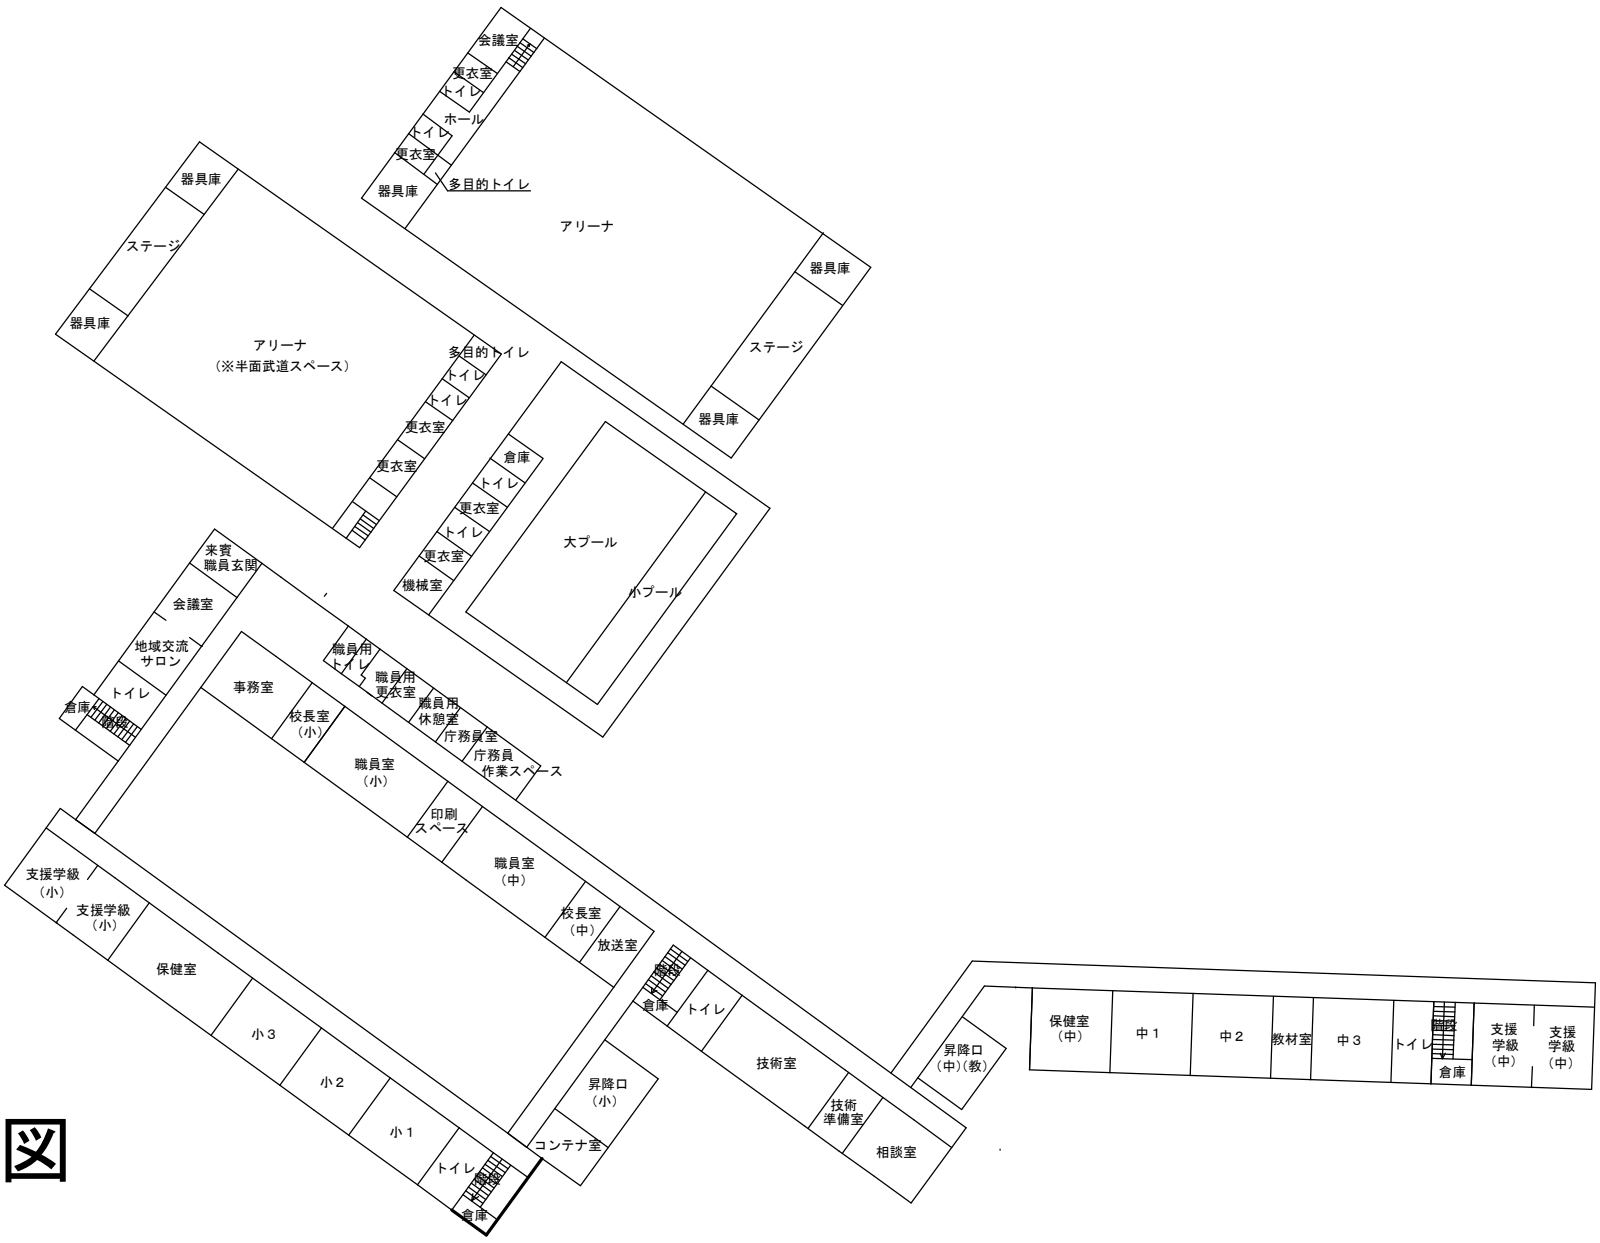

１階平面図

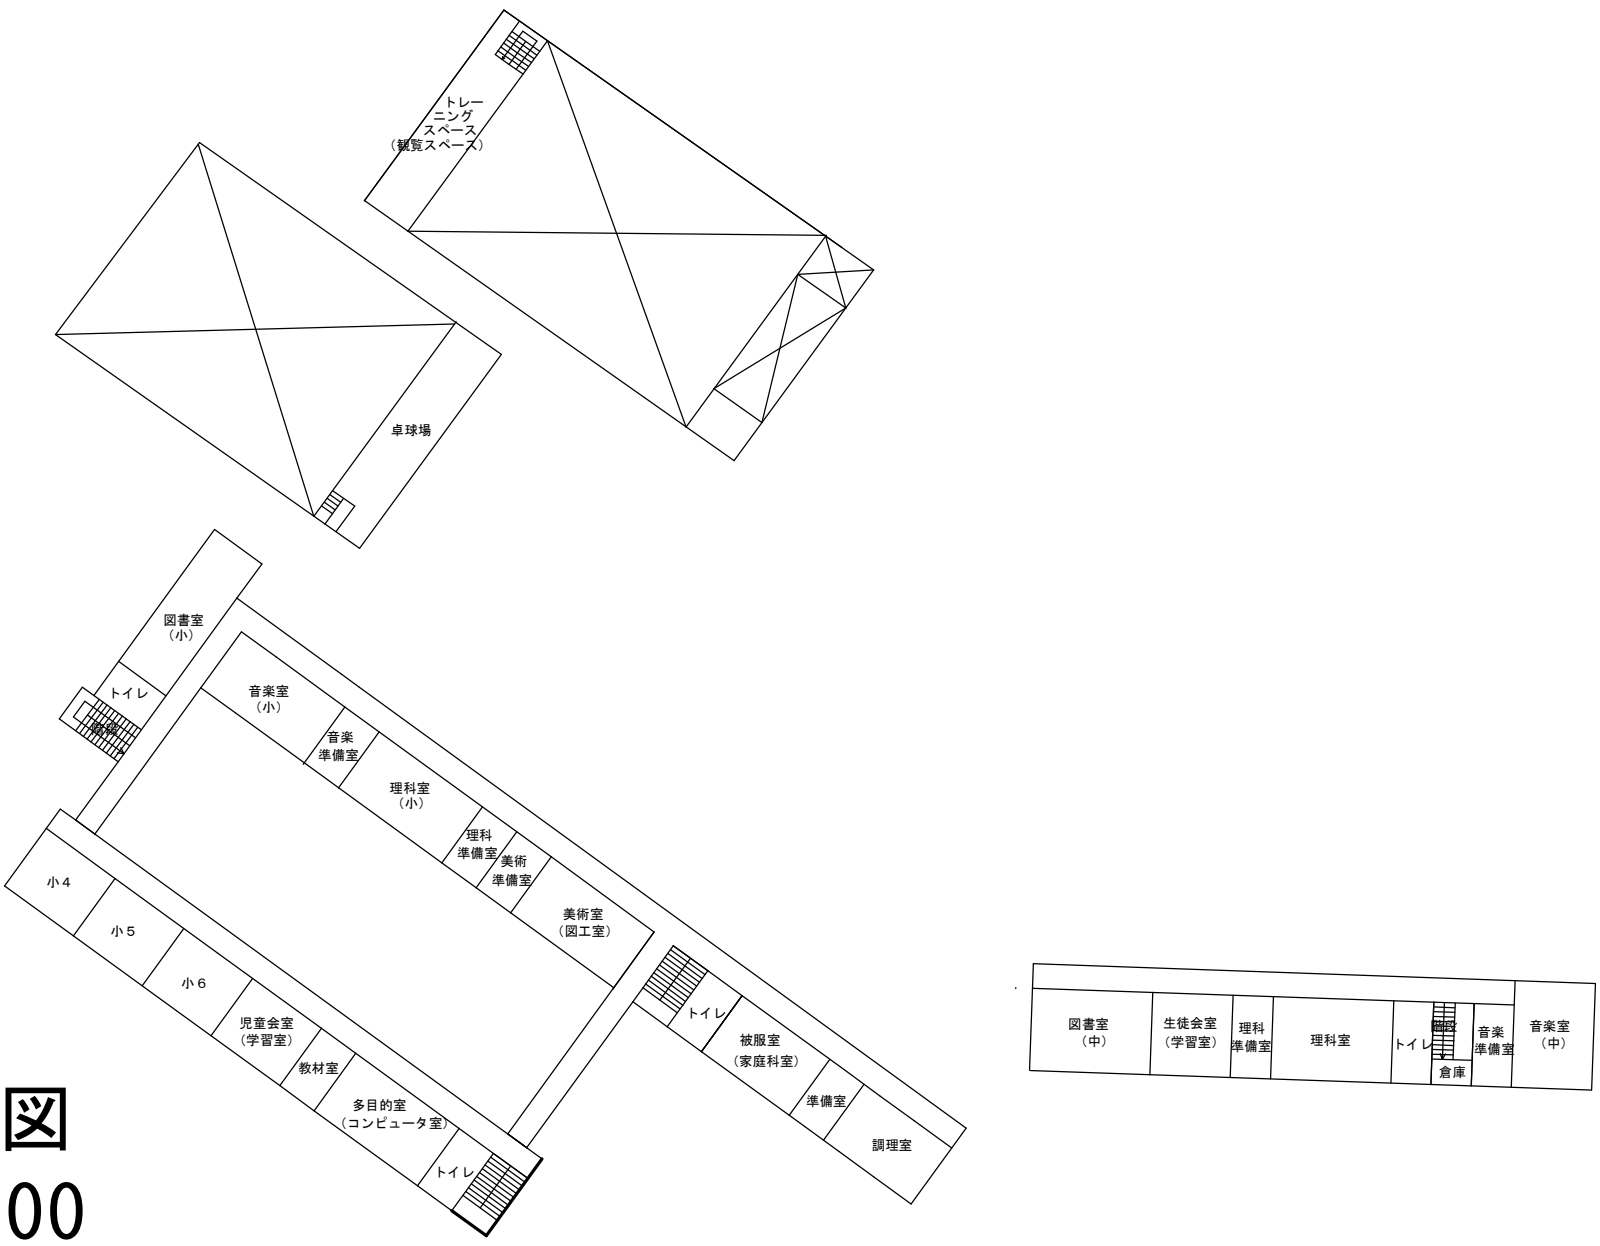

２階平面図

Ｓ＝1:800