


# 豊田中学校既存配置図

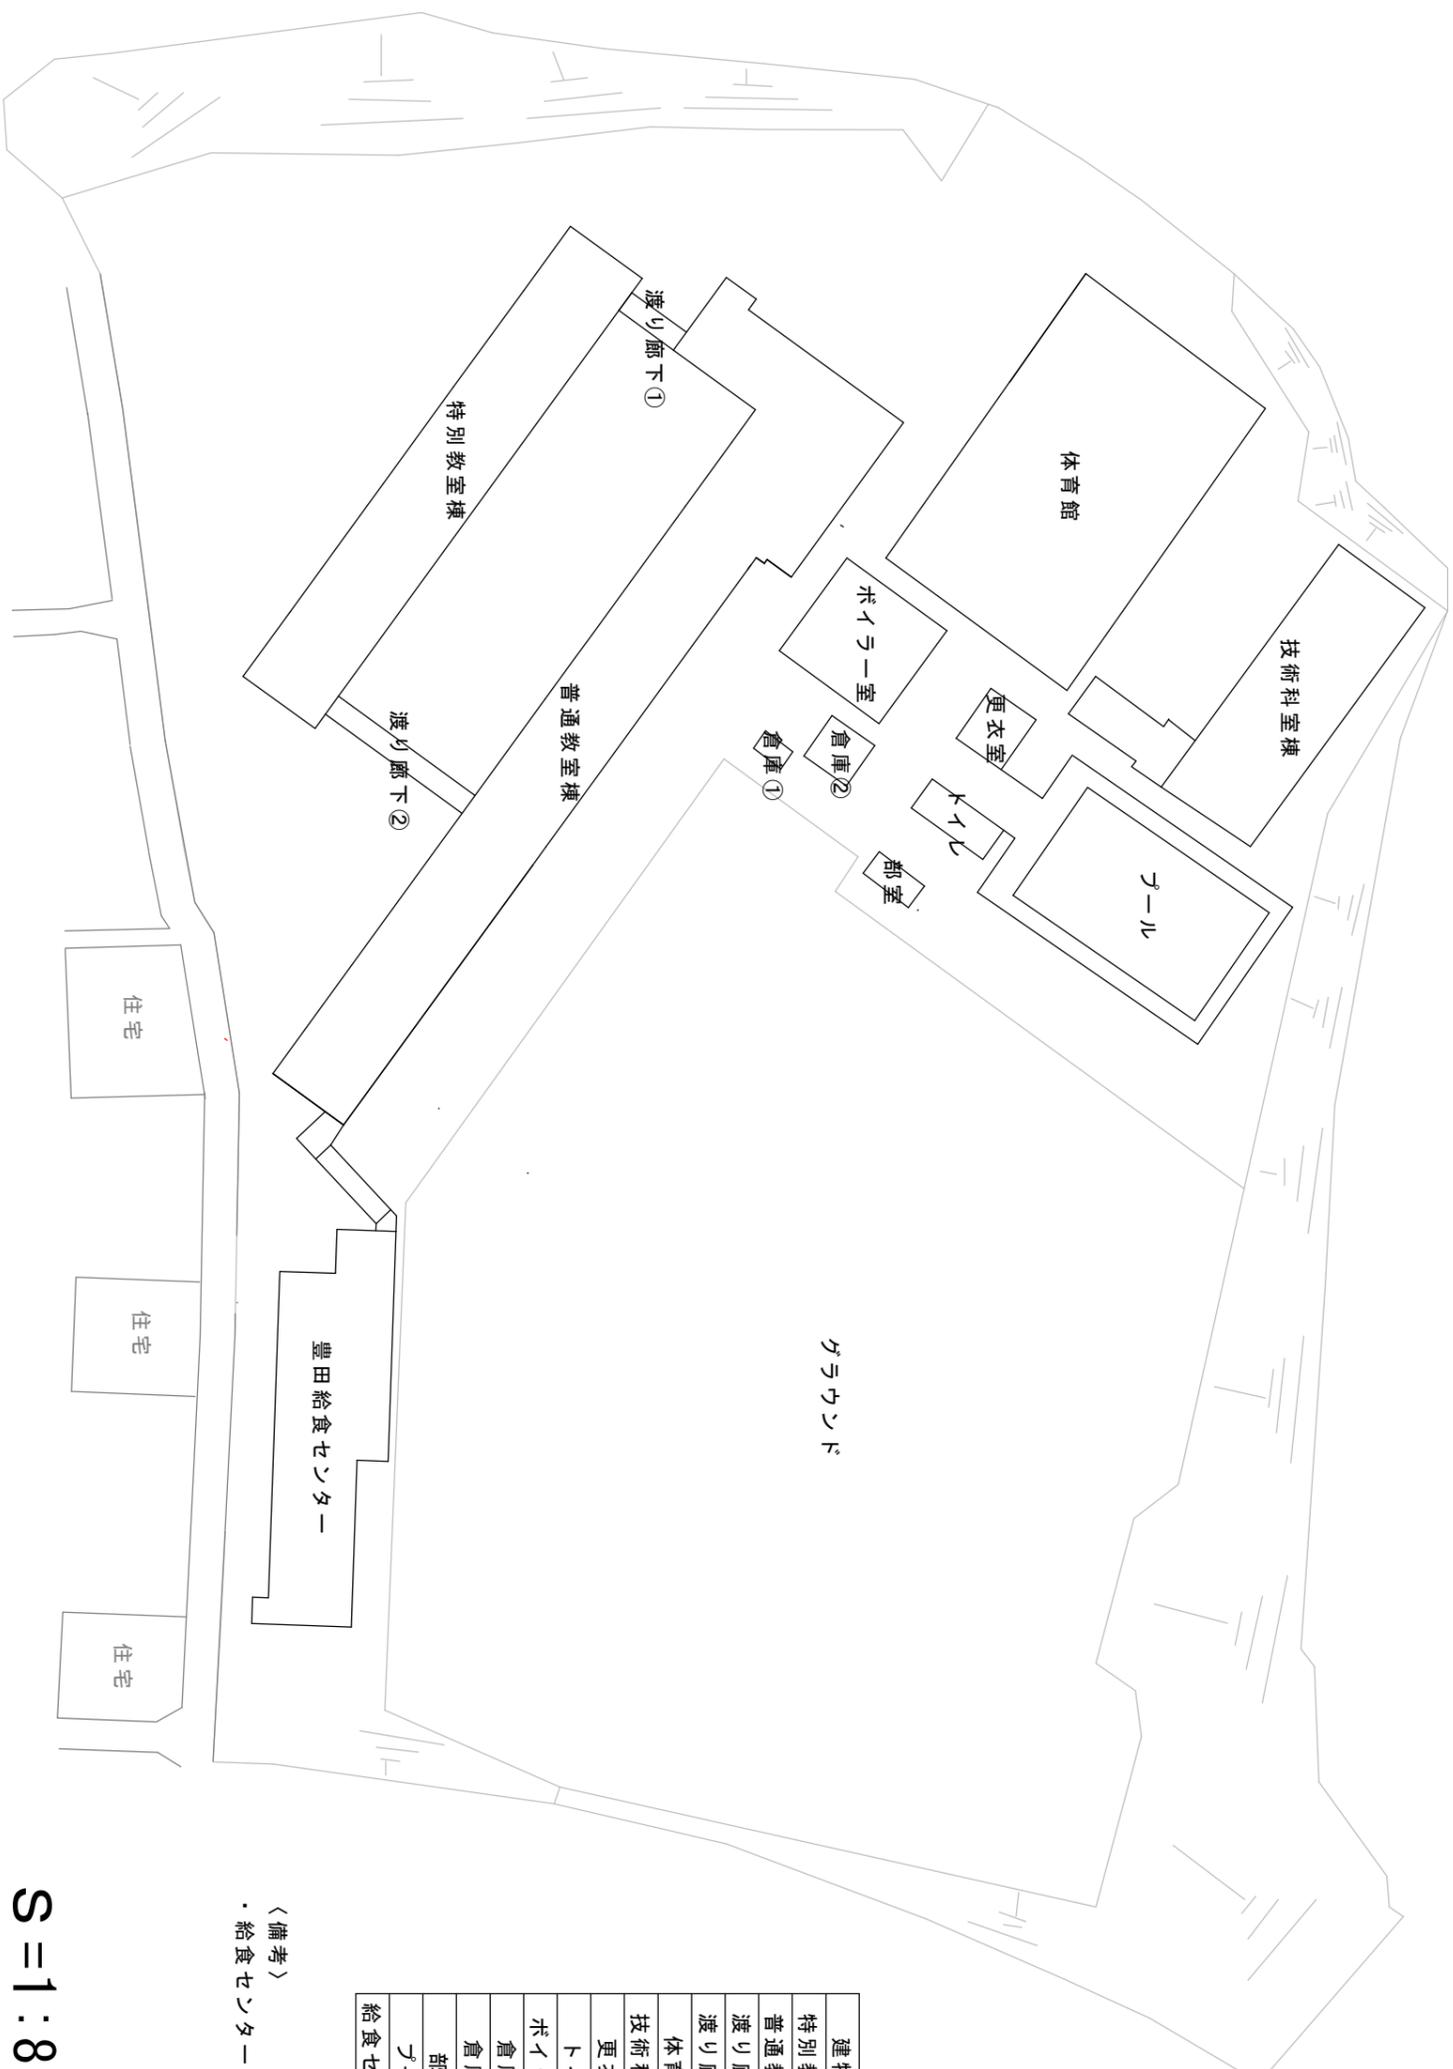

建物名	建築年月	構造階数	延床面積 (㎡)
特別教室棟	昭和47年3月	RC造2階建	1,248
普通教室棟	昭和48年3月	RC造2階建	2,528
渡り廊下①	昭和48年3月	S造2階建	35
渡り廊下②	昭和48年3月	S造2階建	58
体育館	昭和48年9月	S造2階建	1,080
技術科室棟	平成13年3月	S造平屋	353
更衣室	昭和51年7月	CB造平屋	33
トイレ	昭和51年7月	CB造平屋	27
ホイラー室	昭和48年3月	CB造平屋	90
倉庫①	-	S造平屋	8
倉庫②	-	S造平屋	29
部室	-	S造平屋	17
プール	昭和51年7月	RC造	-
給食センター	平成13年1月	S造平屋	531

※学校施設台帳による

〈備考〉

・給食センターの解体撤去については平成32年3月（予定）に別途行う。

S = 1 : 800