


位置図


S=1/2500

注：本資料については計画段階の図面です。  
今後、変更になる場合があります。

平野保育所 計画概要				
計画地	中野市大字片塩・大字江部地内			
敷地面積	園舎用地： 6,323.4 m <sup>2</sup>			
	全 体： 9,901.1 m <sup>2</sup> (公簿： 8,548.52 m <sup>2</sup> )			
延床面積	園 舎： 1,396.3 m <sup>2</sup> (室内面積)			
	屋外倉庫： 20.8 m <sup>2</sup>			
計画諸室				
室 名	定 員	計画定員	計画面積	基準面積
保育室 0歳	6名	9名	30.4 m <sup>2</sup>	29.7 m <sup>2</sup> (3.3 m <sup>2</sup> /人)
1歳	18名	25名	82.8 m <sup>2</sup>	82.5 m <sup>2</sup> (3.3 m <sup>2</sup> /人)
2歳	24名	30名	60.0 m <sup>2</sup>	59.4 m <sup>2</sup> (1.98 m <sup>2</sup> /人)
3歳 (2室)	32名	40名	80.6 m <sup>2</sup>	79.2 m <sup>2</sup> (1.98 m <sup>2</sup> /人)
4歳 (2室)	40名	50名	100.4 m <sup>2</sup>	99.0 m <sup>2</sup> (1.98 m <sup>2</sup> /人)
5歳 (2室)	40名	50名	100.4 m <sup>2</sup>	99.0 m <sup>2</sup> (1.98 m <sup>2</sup> /人)
計	160名	204名		
遊戯室	170.7 m <sup>2</sup>			
園 庭	2100 m <sup>2</sup>	基準 739 m <sup>2</sup>	3~5歳 (400m <sup>2</sup> +80m <sup>2</sup> ×学級数-3) 2歳 (3.3m <sup>2</sup> /人×30人)	

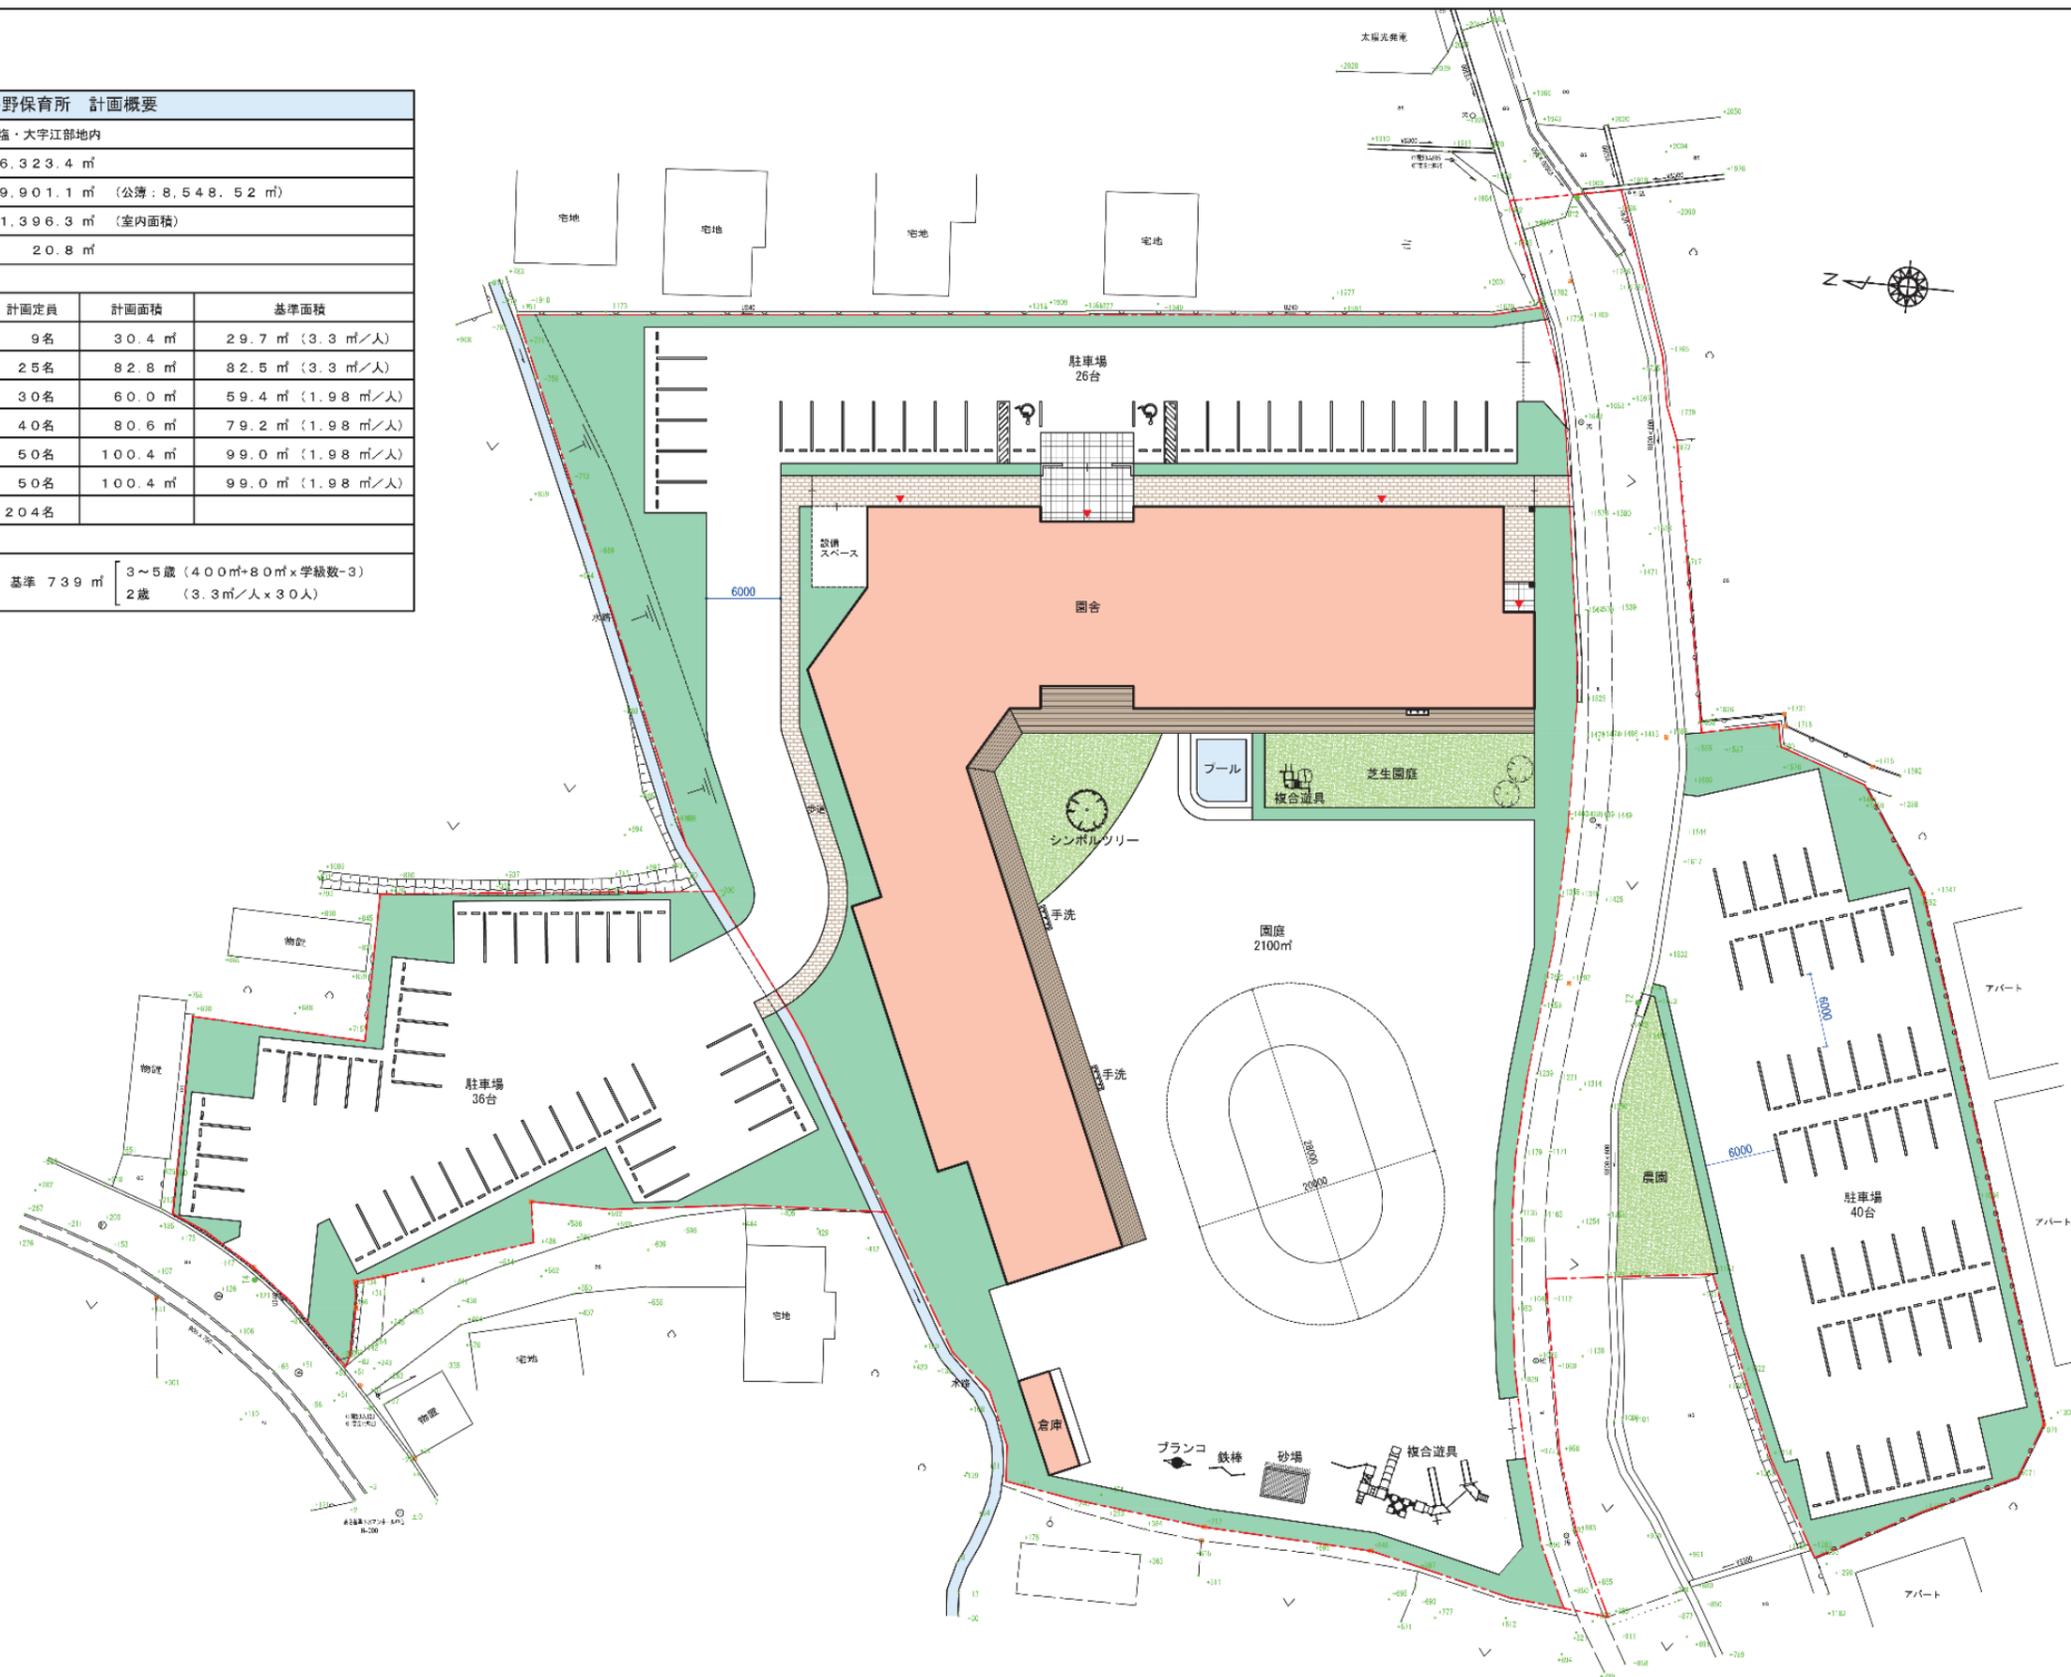



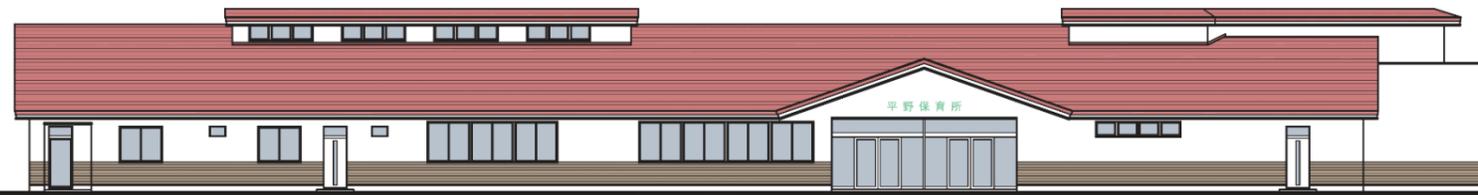

東立面図



北立面図




西立面図



南立面図




注：本資料については計画段階の図面です。  
今後、変更になる場合があります。

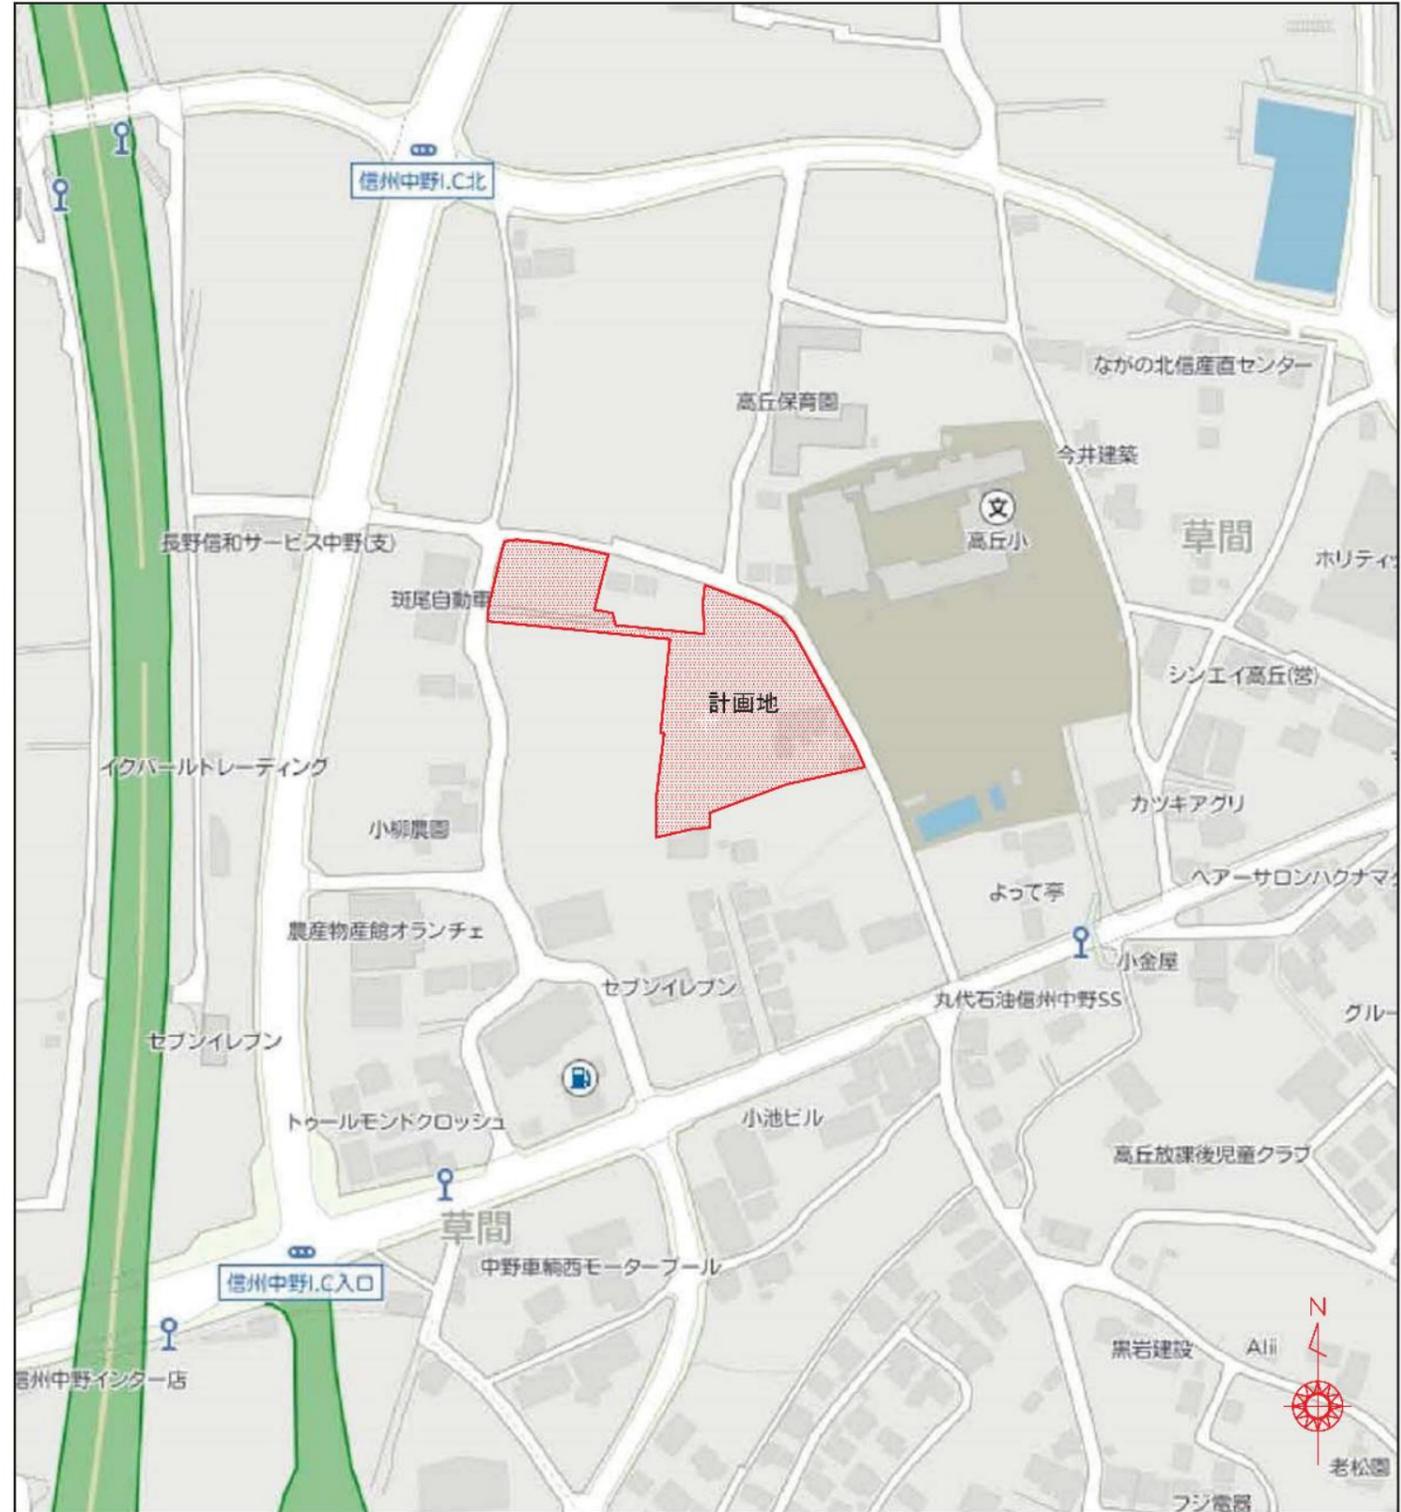


位置図

S=1/2500

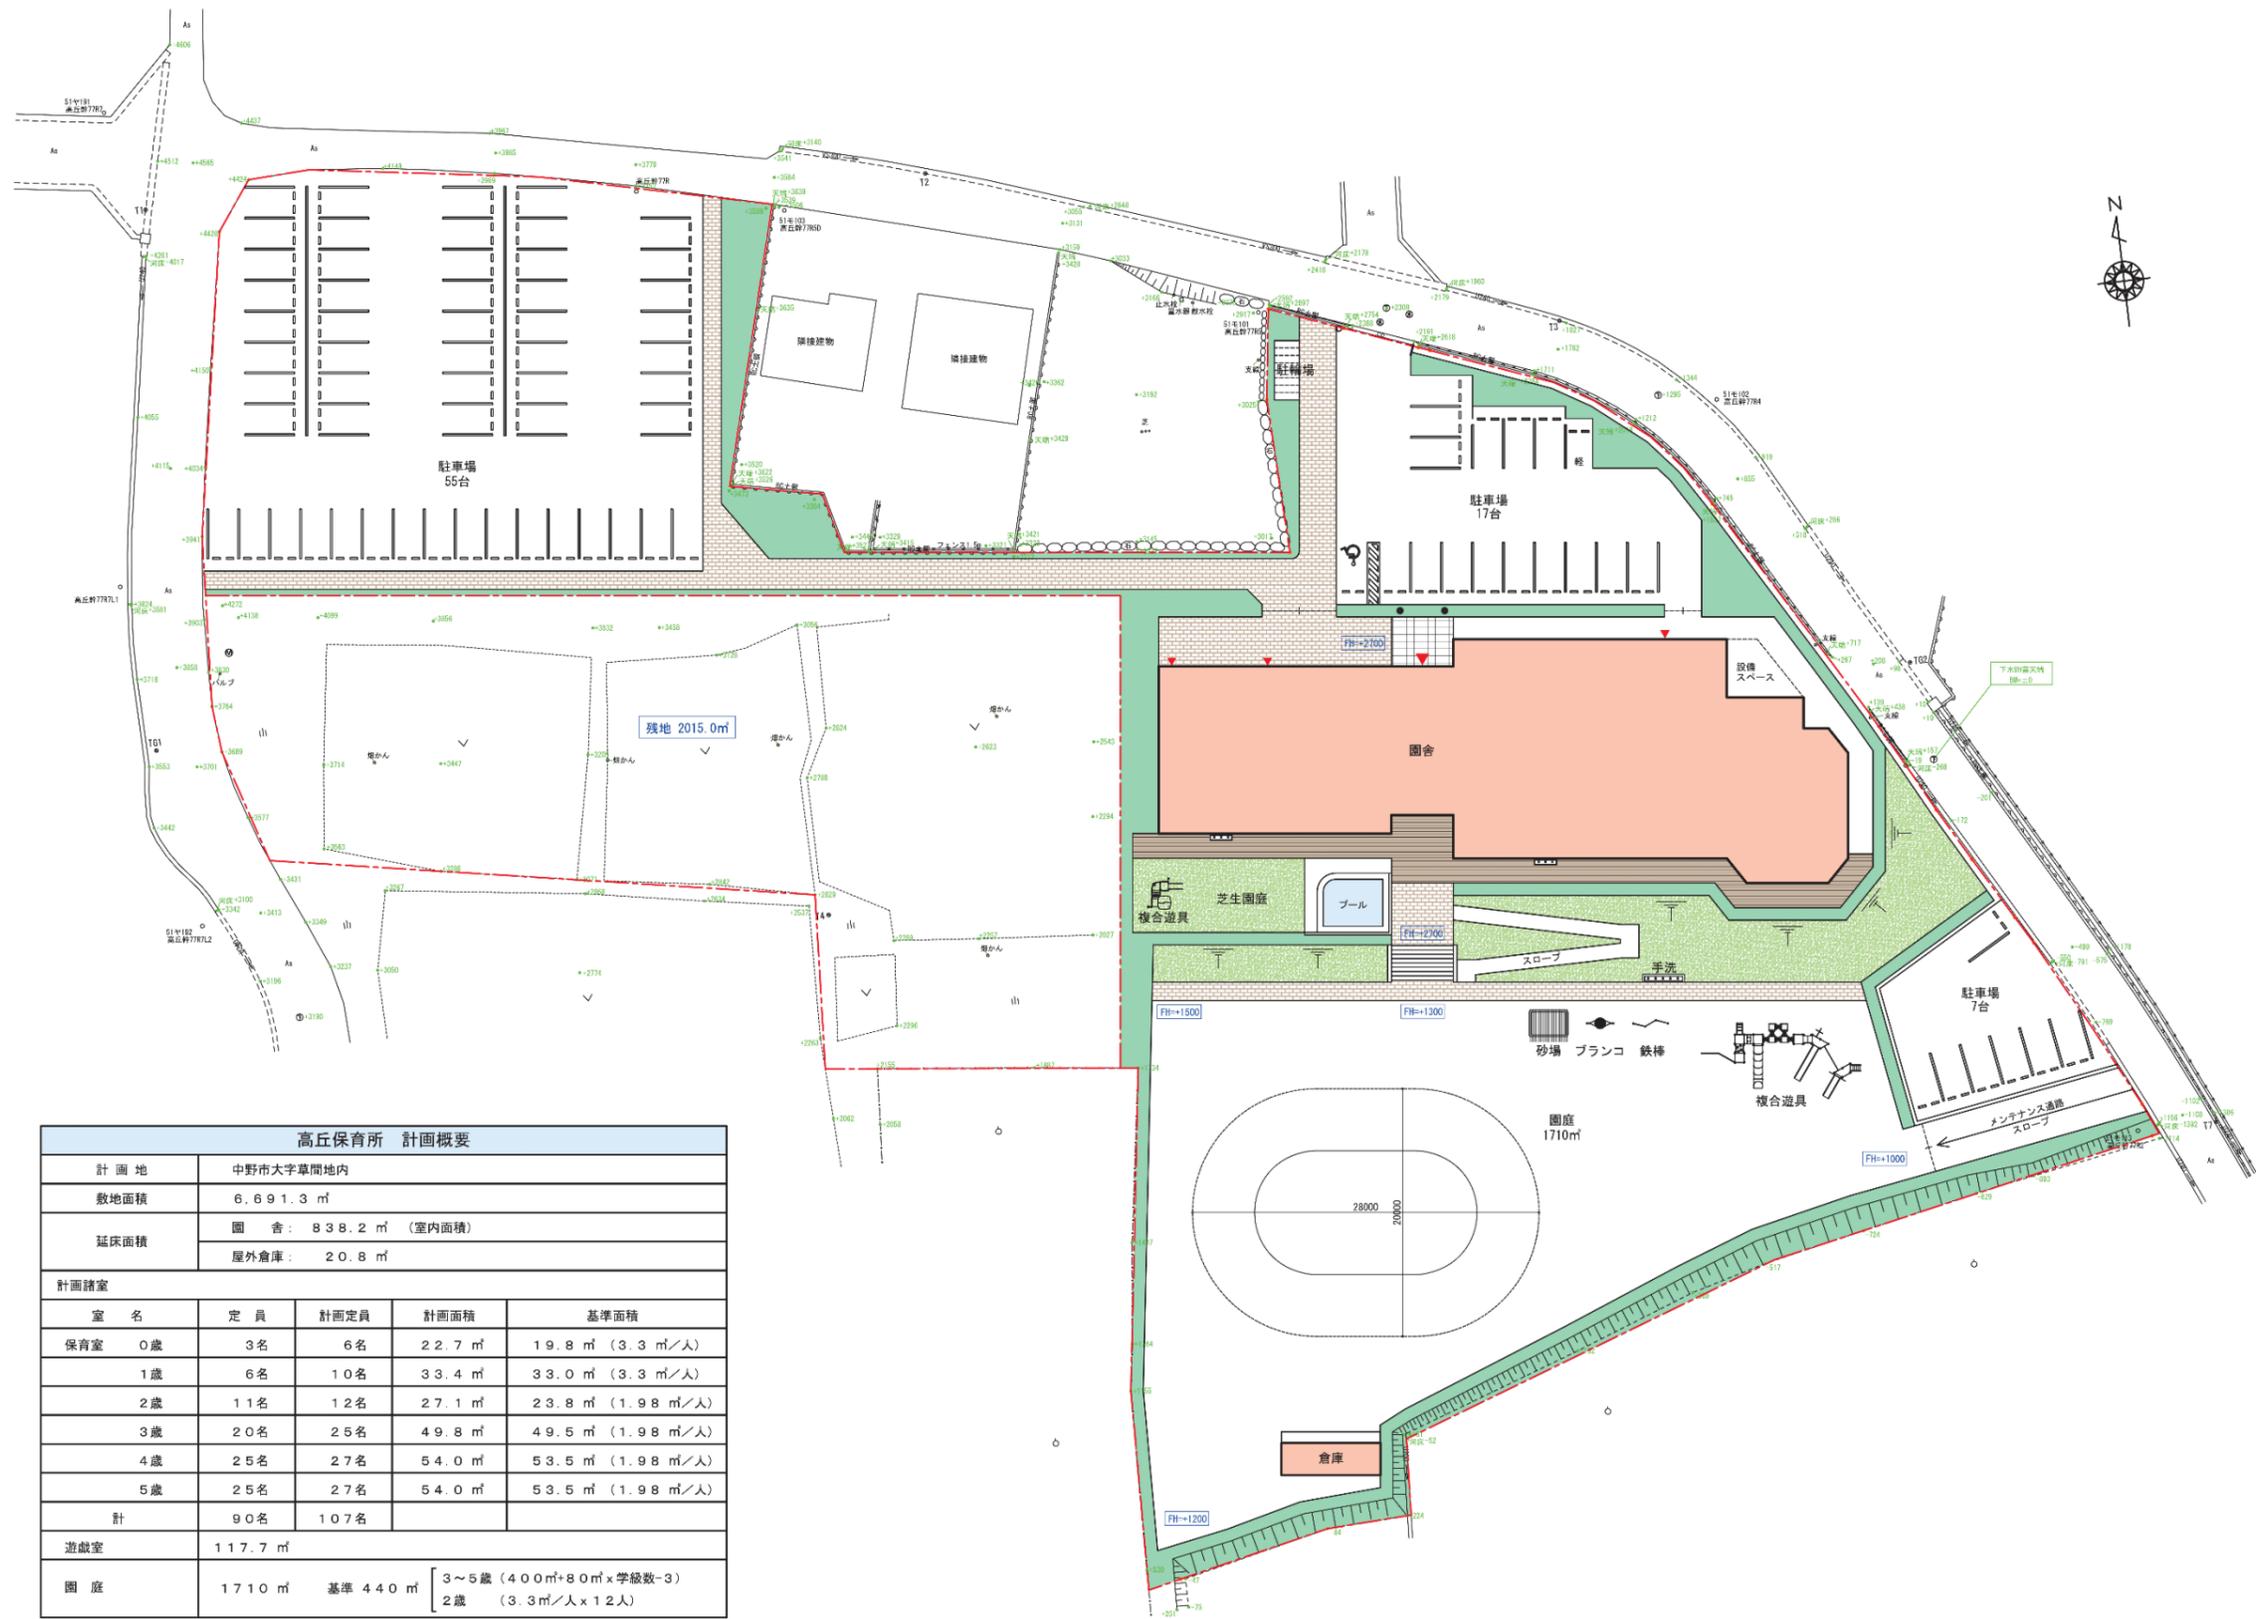

高丘保育所 計画概要				
計画地	中野市大字草間地内			
敷地面積	6,691.3 m <sup>2</sup>			
延床面積	園舎: 838.2 m <sup>2</sup> (室内面積)			
	屋外倉庫: 20.8 m <sup>2</sup>			
計画諸室				
室名	定員	計画定員	計画面積	基準面積
保育室 0歳	3名	6名	22.7 m <sup>2</sup>	19.8 m <sup>2</sup> (3.3 m <sup>2</sup> /人)
1歳	6名	10名	33.4 m <sup>2</sup>	33.0 m <sup>2</sup> (3.3 m <sup>2</sup> /人)
2歳	11名	12名	27.1 m <sup>2</sup>	23.8 m <sup>2</sup> (1.98 m <sup>2</sup> /人)
3歳	20名	25名	49.8 m <sup>2</sup>	49.5 m <sup>2</sup> (1.98 m <sup>2</sup> /人)
4歳	25名	27名	54.0 m <sup>2</sup>	53.5 m <sup>2</sup> (1.98 m <sup>2</sup> /人)
5歳	25名	27名	54.0 m <sup>2</sup>	53.5 m <sup>2</sup> (1.98 m <sup>2</sup> /人)
計	90名	107名		
遊戯室	117.7 m <sup>2</sup>			
園庭	1710 m <sup>2</sup> 基準 440 m <sup>2</sup> [ 3~5歳 (400m <sup>2</sup> +80m <sup>2</sup> ×学級数-3) 2歳 (3.3m <sup>2</sup> /人×12人)			

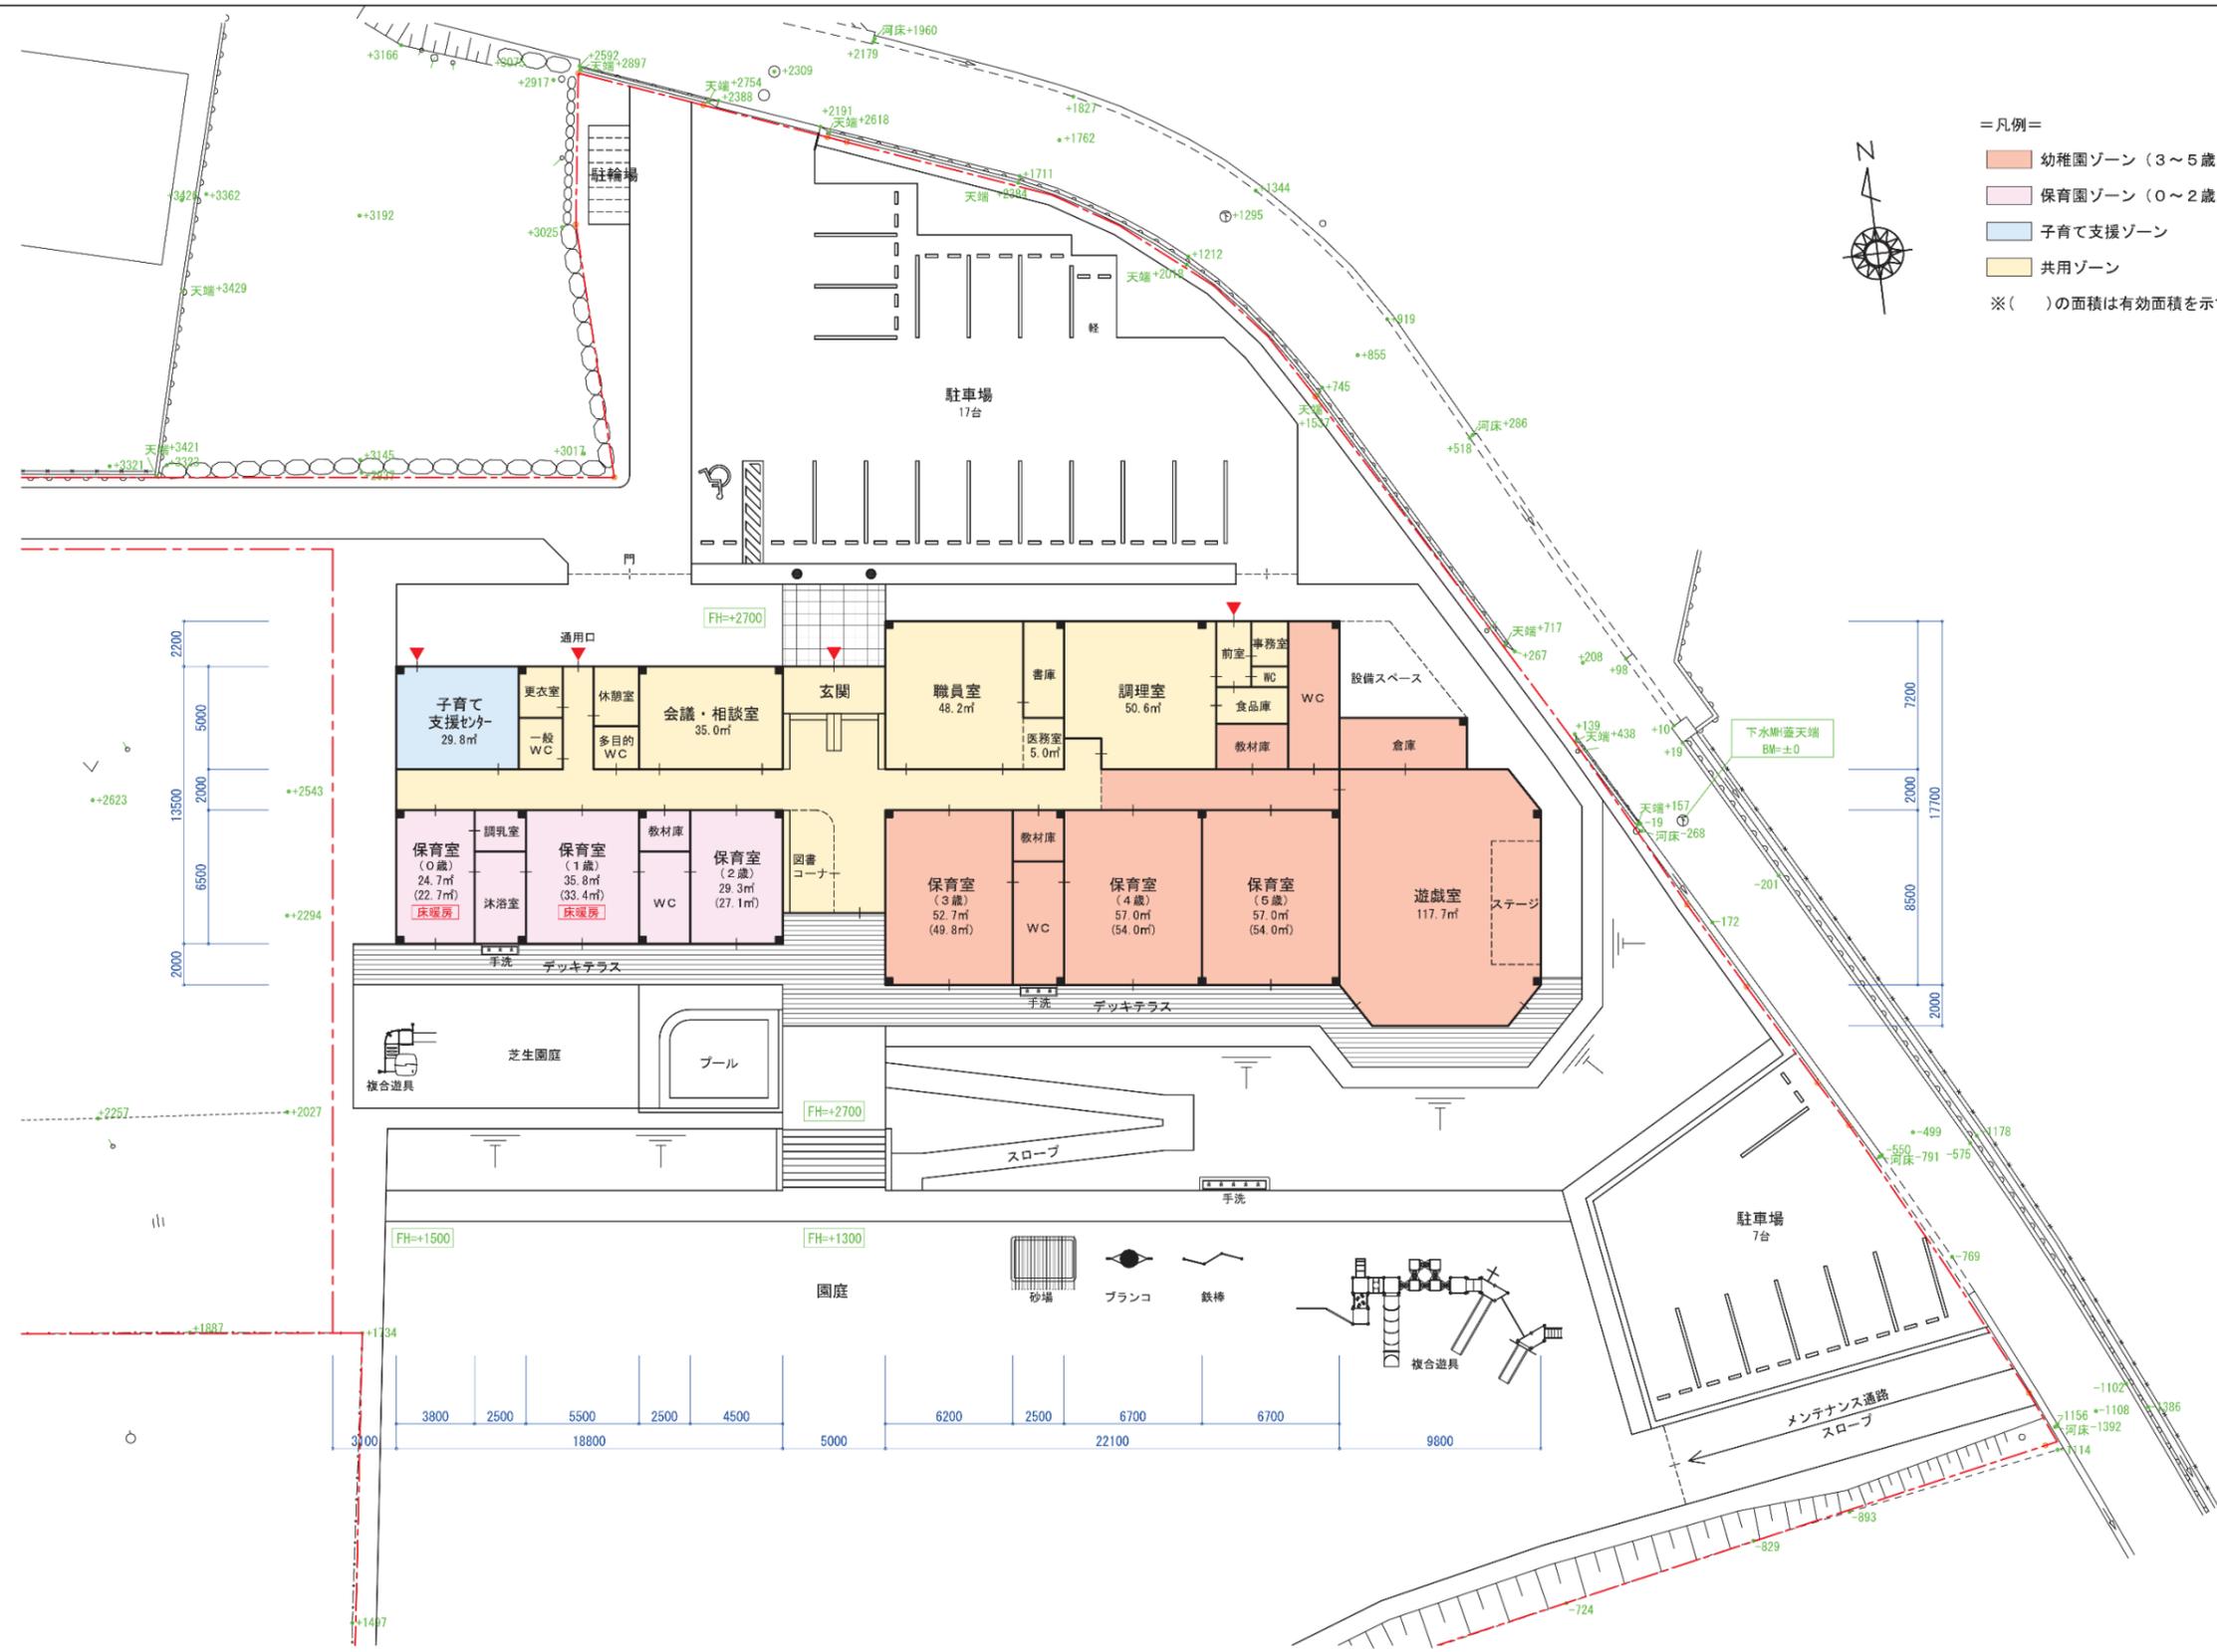


- =凡例=
- 幼稚園ゾーン (3~5歳)
  - 保育園ゾーン (0~2歳)
  - 子育て支援ゾーン
  - 共用ゾーン
- ※ ( ) の面積は有効面積を示す






南立面図

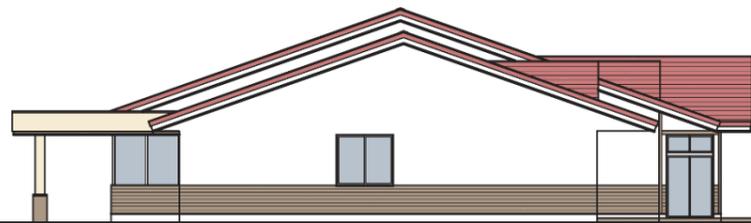

西立面図



東立面図

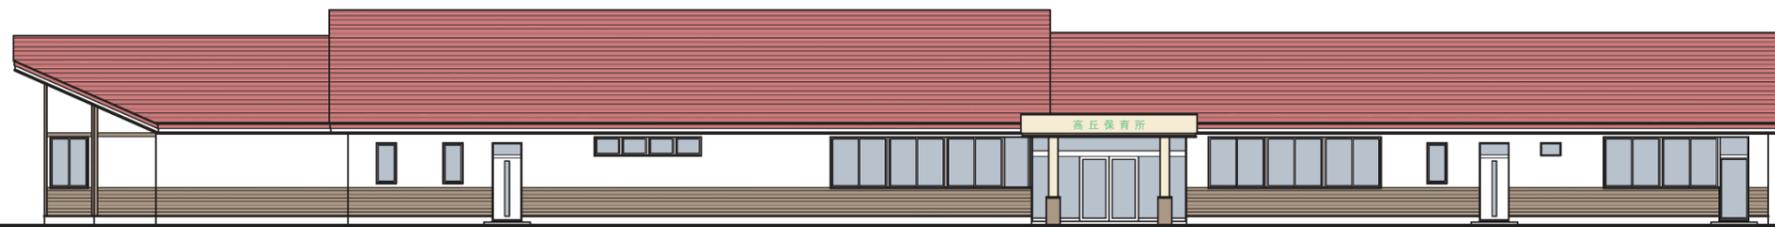

北立面図