





注：本資料については計画段階の図面です。
今後、変更になる場合があります。

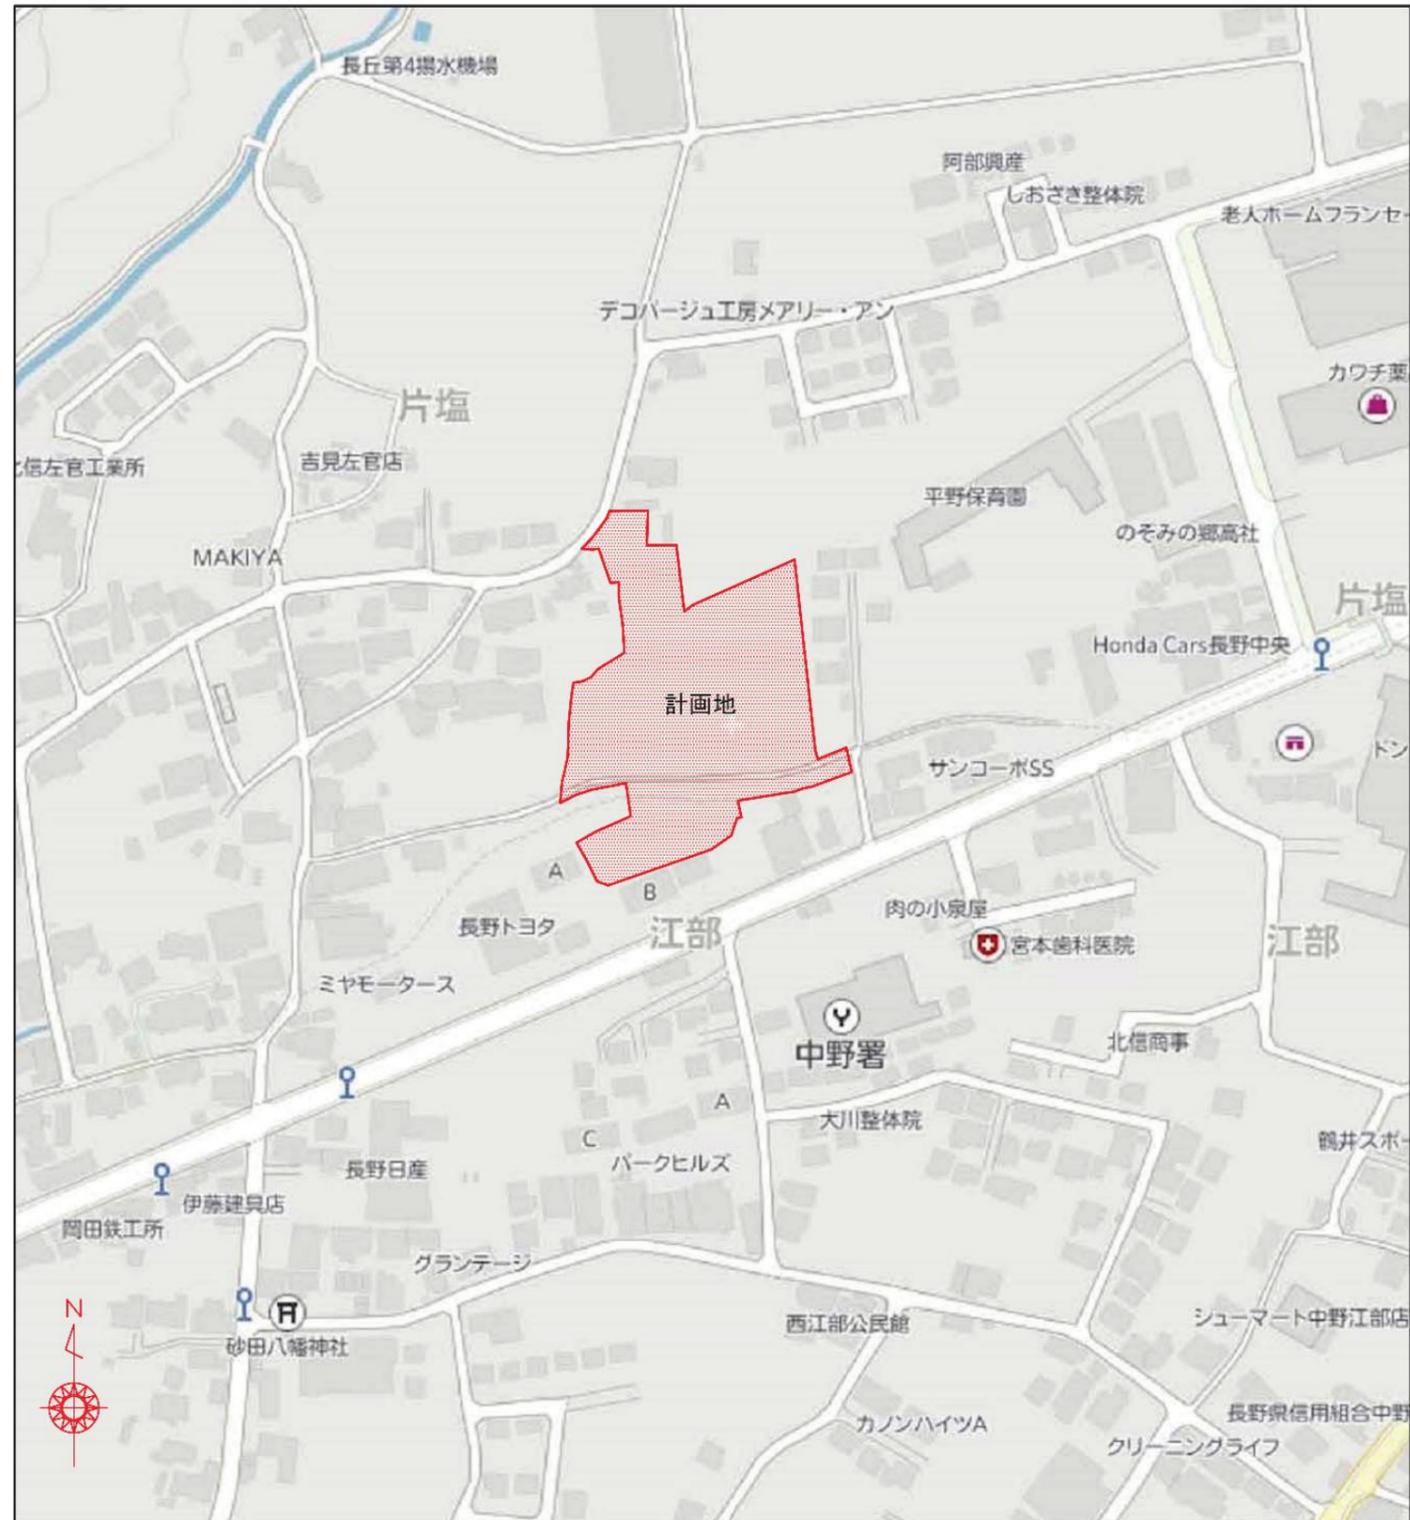

位置図

S=1/2500


平野保育所 計画概要				
計画地	中野市大字片塩・大字江部地内			
敷地面積	園舎用地： 6,323.4 m ²			
	全 体： 9,901.1 m ² (公簿：8,548.52 m ²)			
延床面積	園 舎： 1,396.3 m ² (室内面積)			
	屋外倉庫： 20.8 m ²			
計画諸室				
室 名	定 員	計画定員	計画面積	基準面積
保育室 0歳	6名	9名	30.4 m ²	29.7 m ² (3.3 m ² /人)
1歳	18名	25名	82.8 m ²	82.5 m ² (3.3 m ² /人)
2歳	24名	30名	60.0 m ²	59.4 m ² (1.98 m ² /人)
3歳 (2室)	32名	40名	80.6 m ²	79.2 m ² (1.98 m ² /人)
4歳 (2室)	40名	50名	100.4 m ²	99.0 m ² (1.98 m ² /人)
5歳 (2室)	40名	50名	100.4 m ²	99.0 m ² (1.98 m ² /人)
計	160名	204名		
遊戯室	170.7 m ²			
園 庭	2100 m ²	基準 739 m ²	3~5歳 (400m ² +80m ² ×学級数-3) 2歳 (3.3m ² /人×30人)	

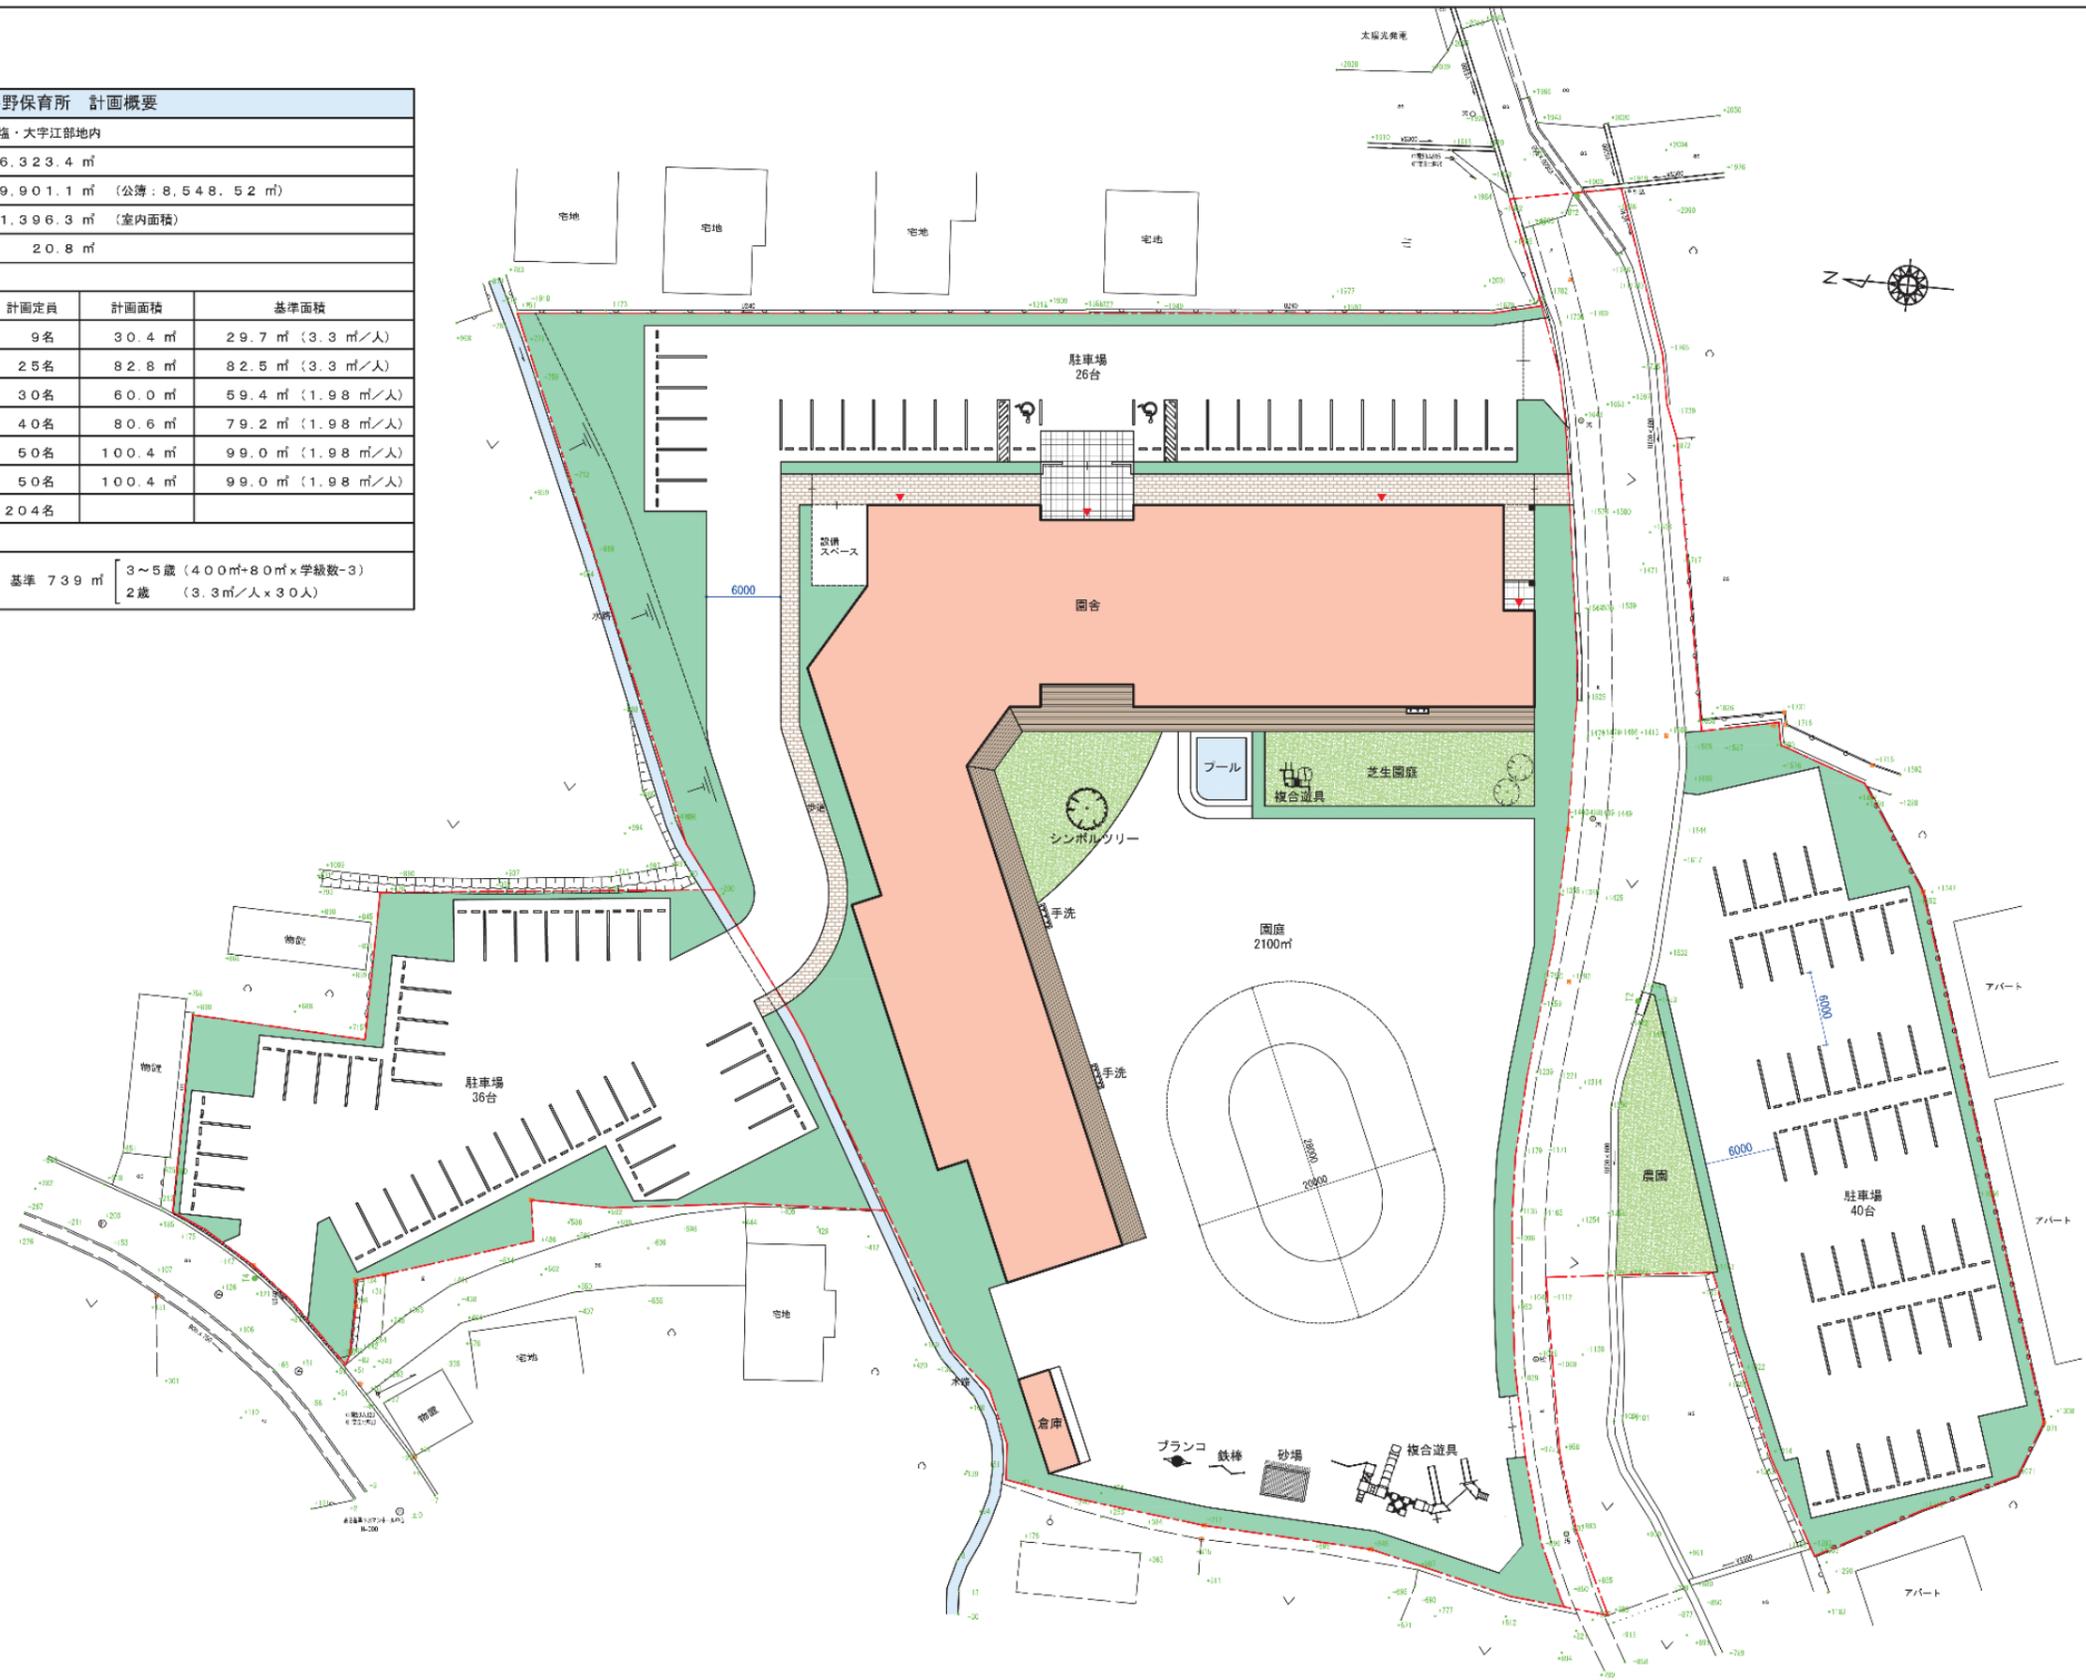



- =凡例=
幼稚園ゾーン (3~5歳)
保育園ゾーン (0~2歳)
子育て支援ゾーン
共用ゾーン
※()の面積は有効面積を示す



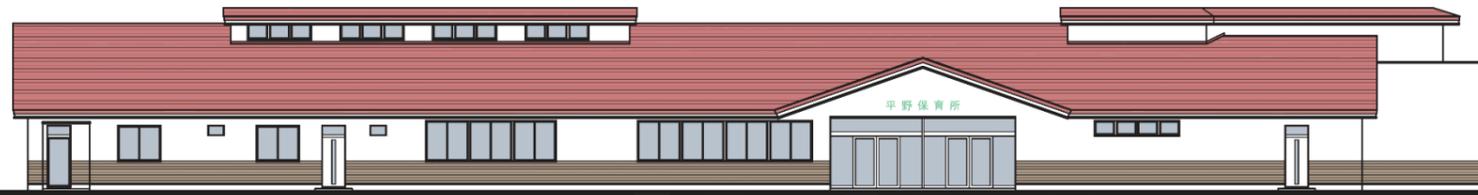

東立面図



北立面図



西立面図



南立面図