


位置図

S=1/2500

注：本資料については計画段階の図面です。
今後、変更になる場合があります。

平野保育所 計画概要				
計画地	中野市大字片塩・大字江部地内			
敷地面積	園舎用地： 6,323.4 m ²			
	全 体： 9,901.1 m ² (公簿： 8,548.52 m ²)			
延床面積	園 舎： 1,396.3 m ² (室内面積)			
	屋外倉庫： 20.8 m ²			
計画諸室				
室 名	定 員	計画定員	計画面積	基準面積
保育室 0歳	6名	9名	30.4 m ²	29.7 m ² (3.3 m ² /人)
1歳	18名	25名	82.8 m ²	82.5 m ² (3.3 m ² /人)
2歳	24名	30名	60.0 m ²	59.4 m ² (1.98 m ² /人)
3歳 (2室)	32名	40名	80.6 m ²	79.2 m ² (1.98 m ² /人)
4歳 (2室)	40名	50名	100.4 m ²	99.0 m ² (1.98 m ² /人)
5歳 (2室)	40名	50名	100.4 m ²	99.0 m ² (1.98 m ² /人)
計	160名	204名		
遊戯室	170.7 m ²			
園 庭	2100 m ²	基準 739 m ²	3~5歳 (400m ² +80m ² ×学級数-3) 2歳 (3.3m ² /人×30人)	

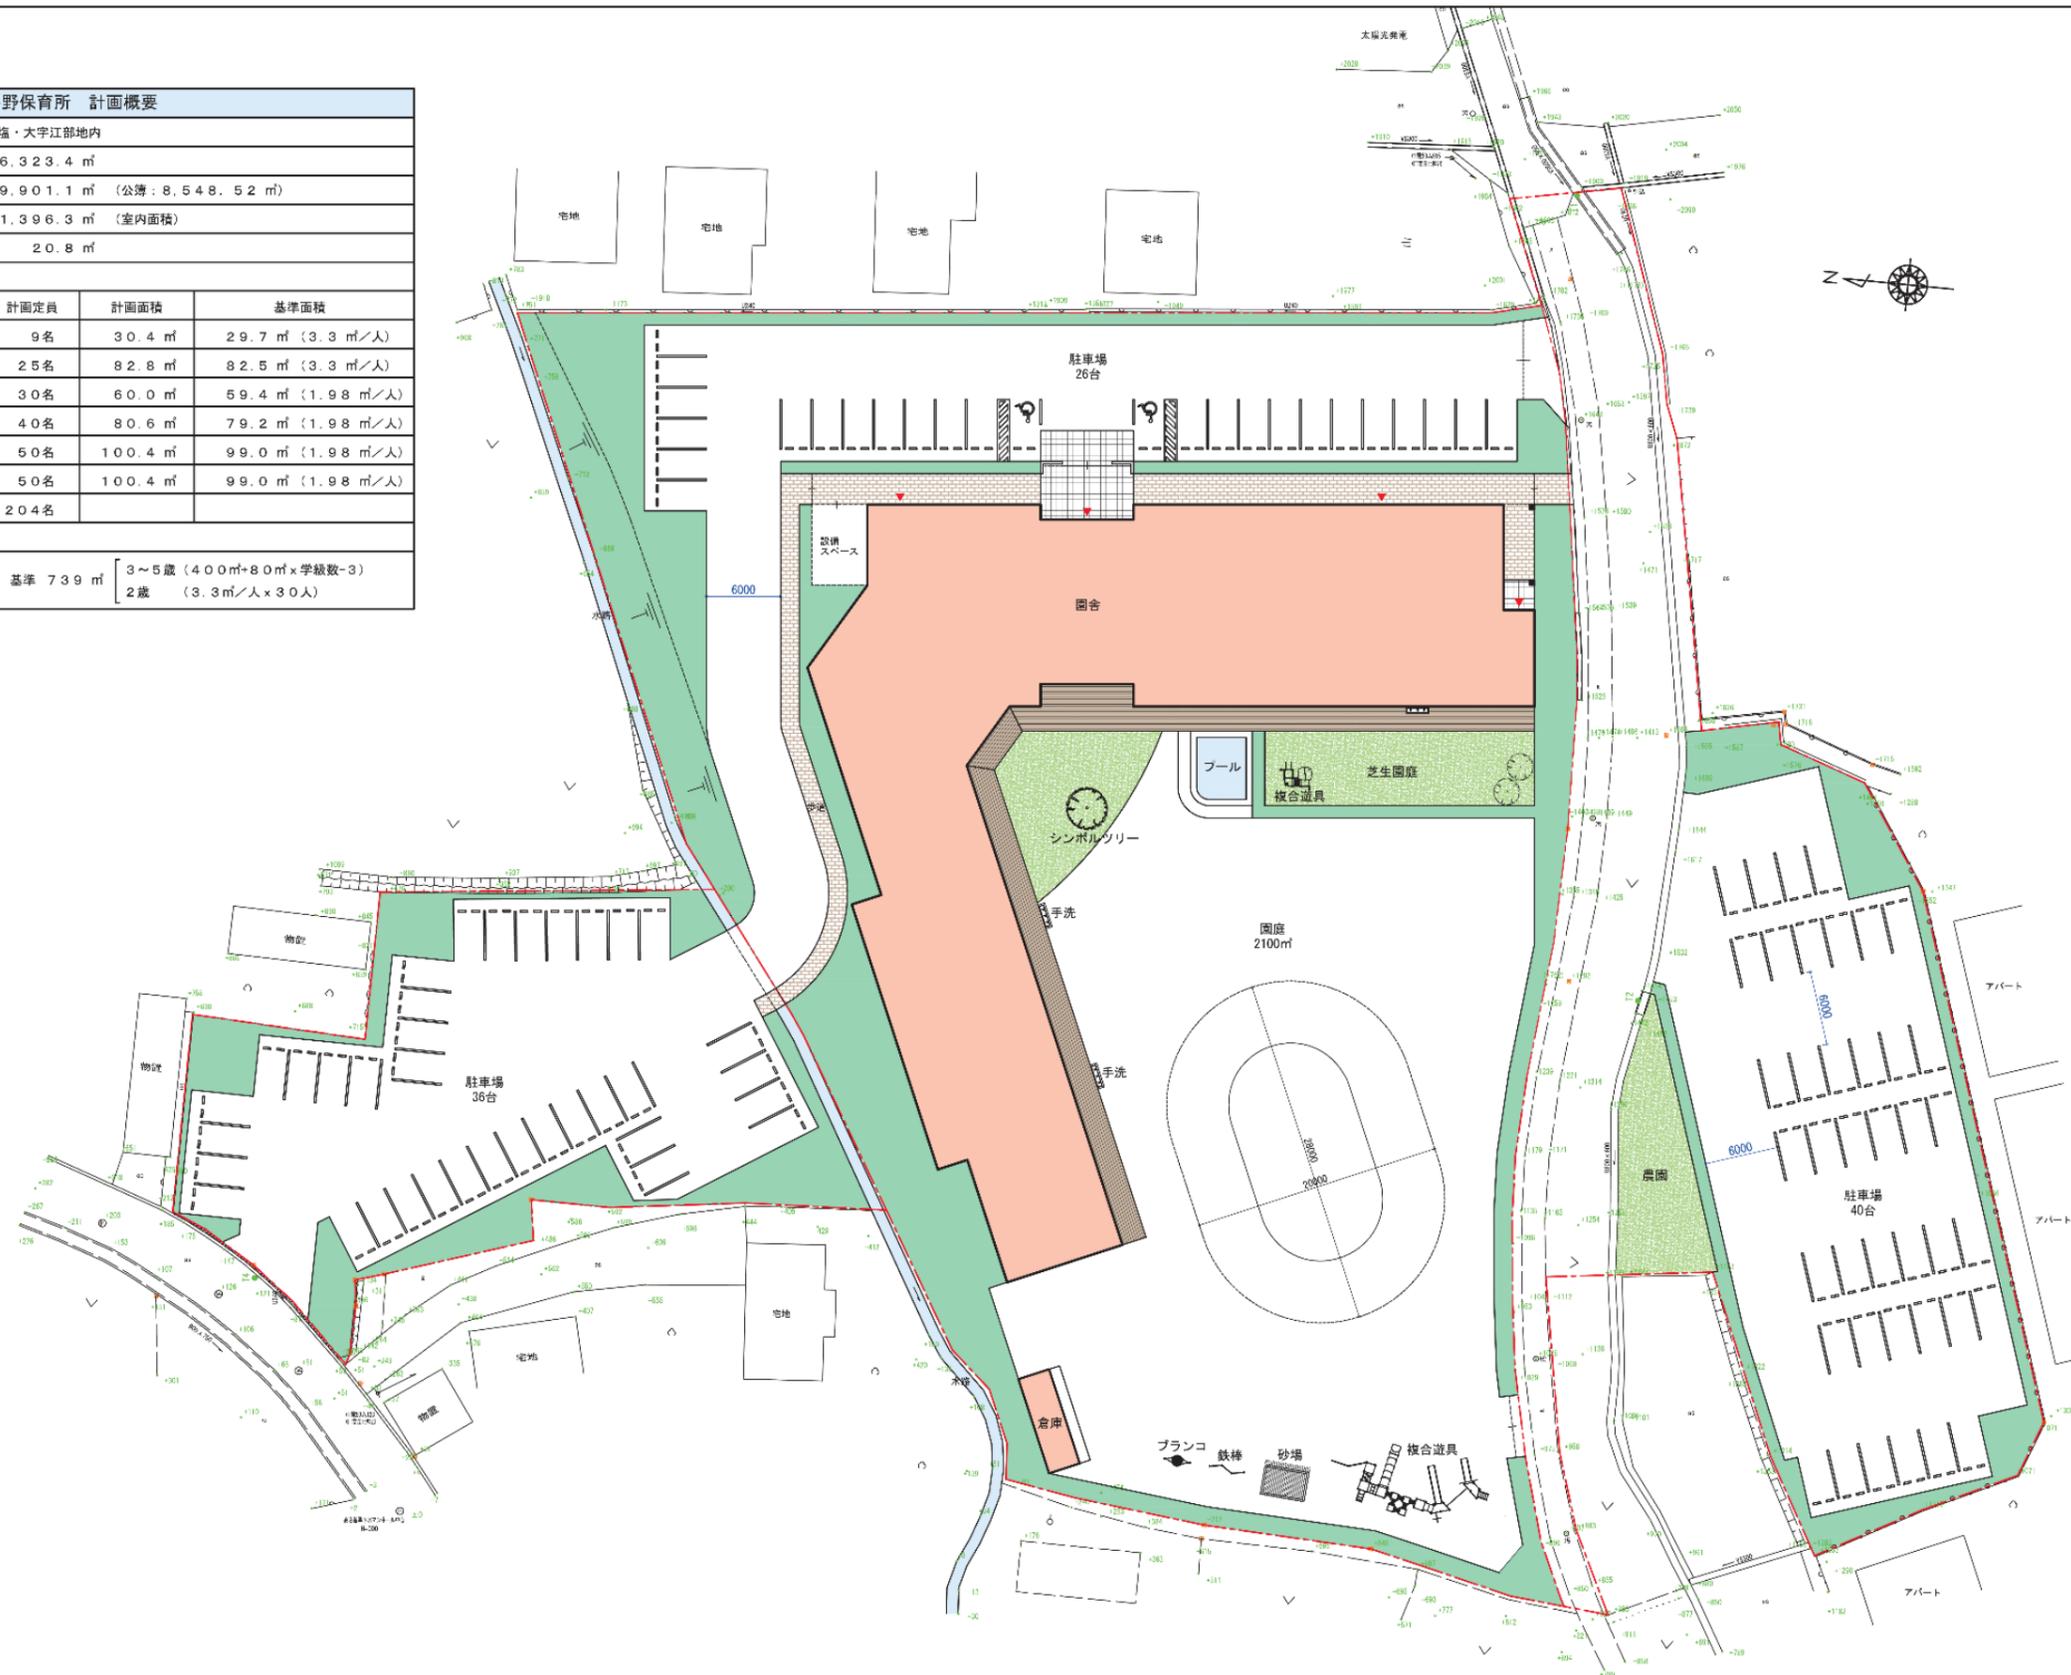




- =凡例=
幼稚園ゾーン (3~5歳)
保育園ゾーン (0~2歳)
子育て支援ゾーン
共用ゾーン
※()の面積は有効面積を示す



(仮称) 平野さつきこども園

平面図 FREE

3

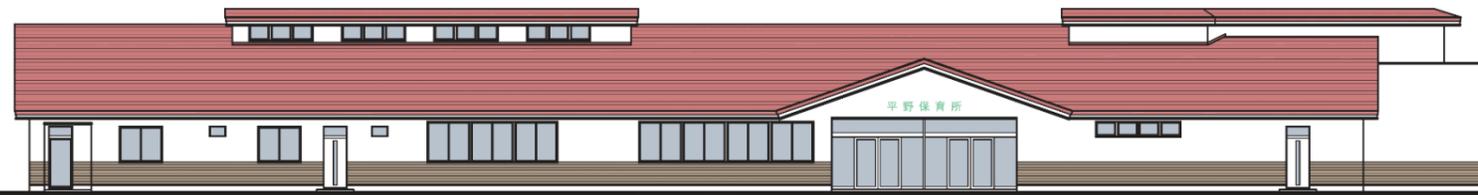

東立面図




北立面図



西立面図




南立面図

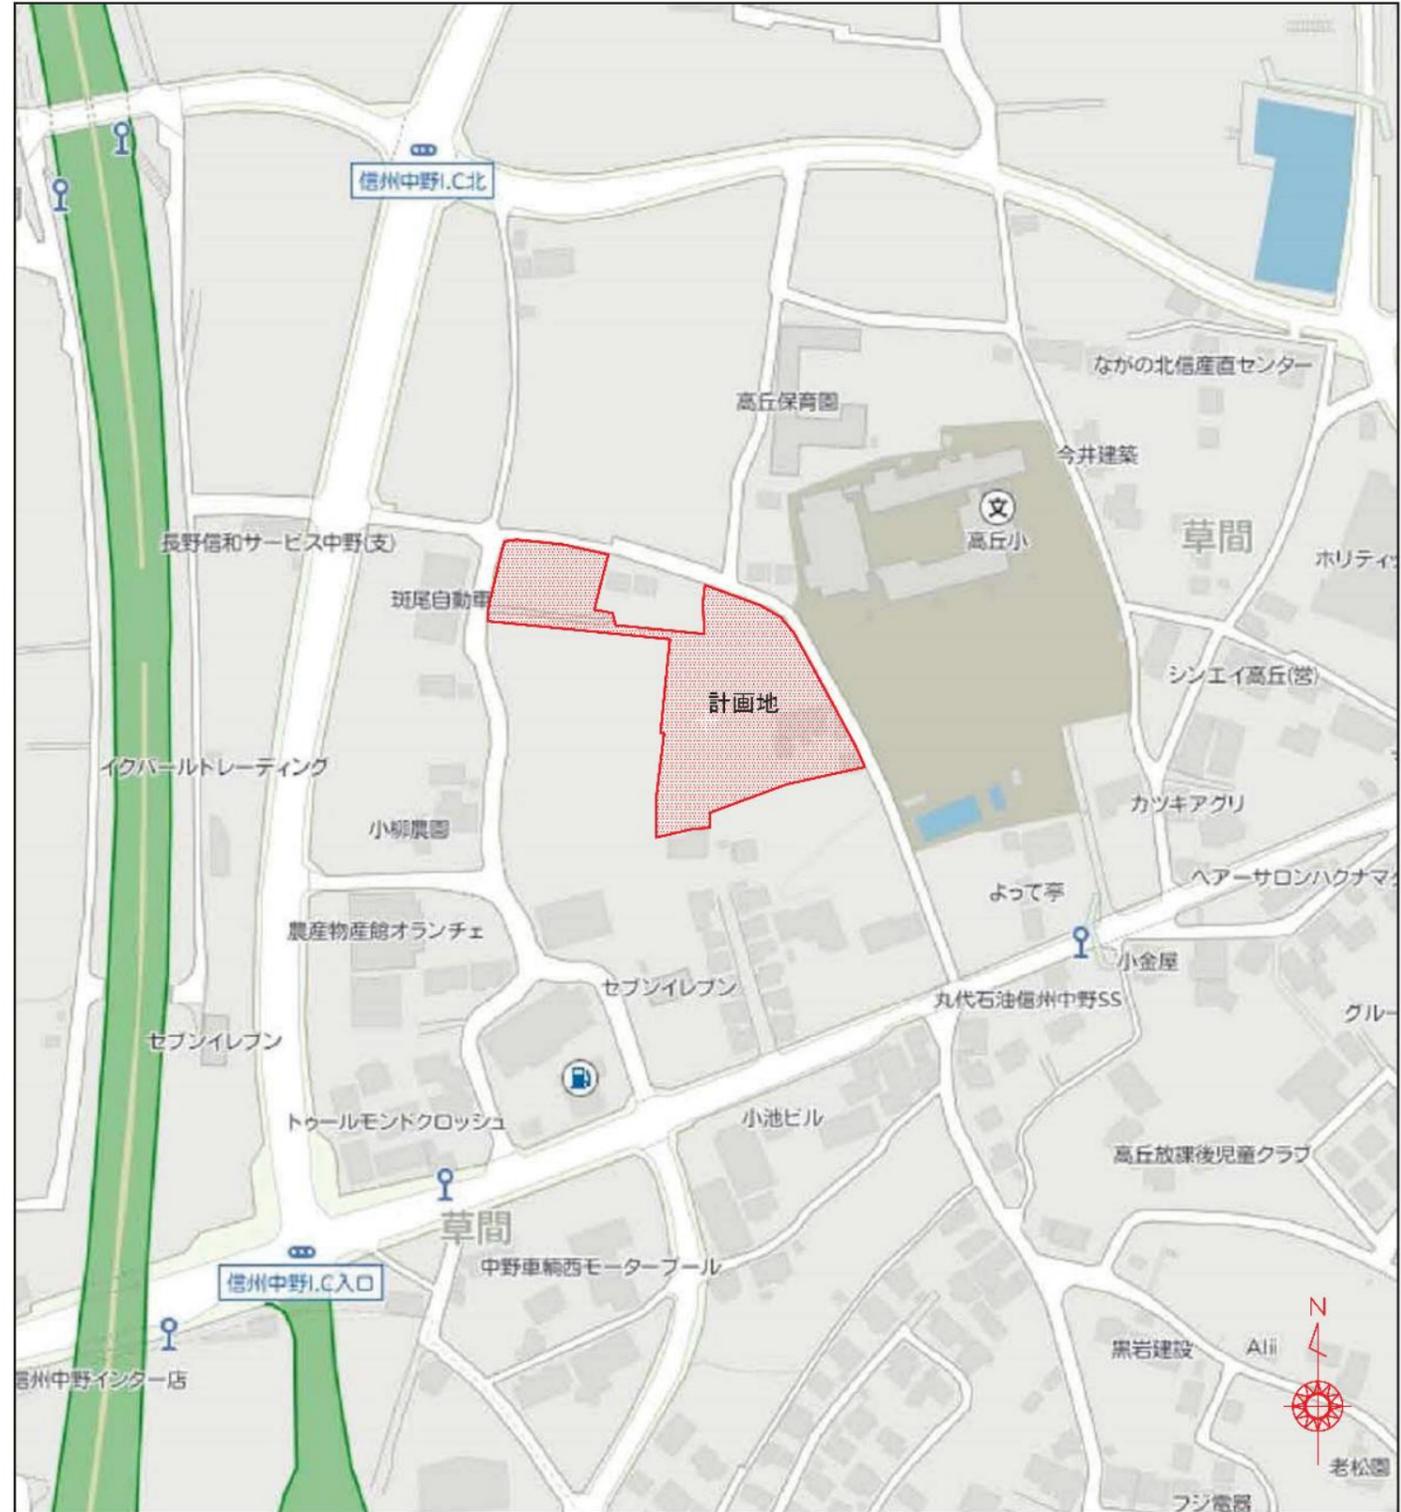


位置図

S=1/2500

注：本資料については計画段階の図面です。
今後、変更になる場合があります。

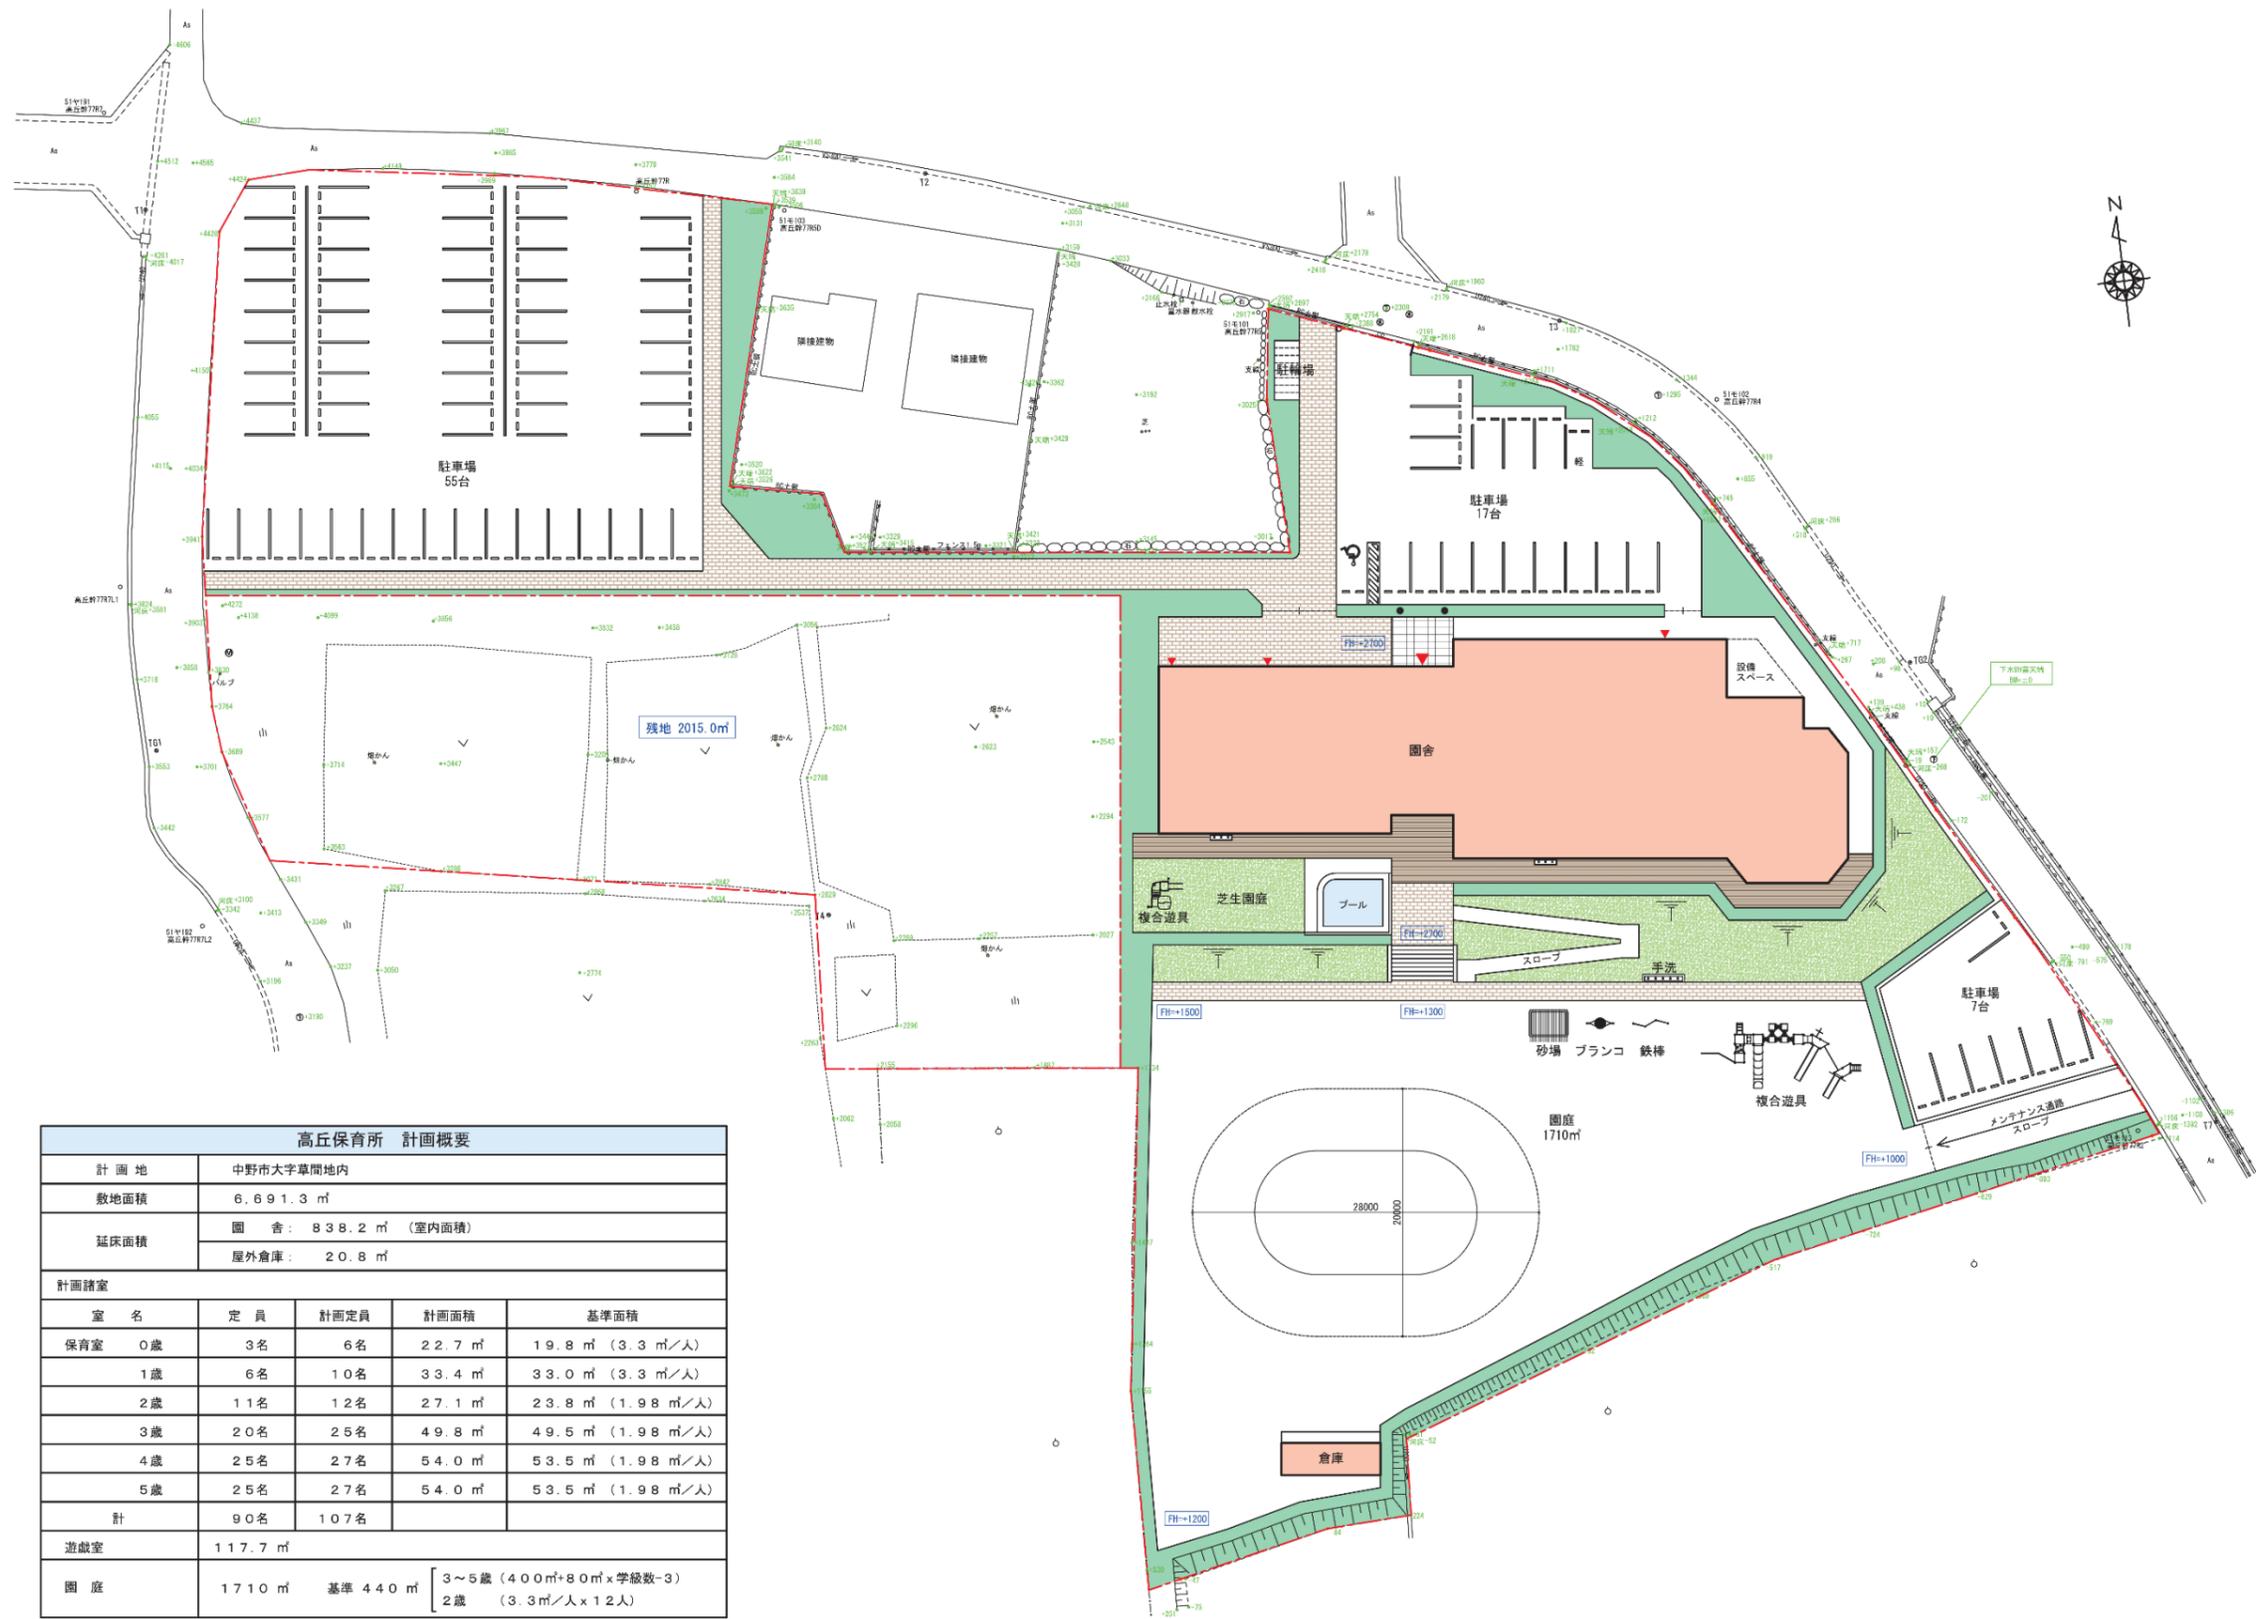


高丘保育所 計画概要				
計画地	中野市大字草間地内			
敷地面積	6,691.3 m ²			
延床面積	園舎: 838.2 m ² (室内面積)			
	屋外倉庫: 20.8 m ²			
計画諸室				
室名	定員	計画定員	計画面積	基準面積
保育室 0歳	3名	6名	22.7 m ²	19.8 m ² (3.3 m ² /人)
1歳	6名	10名	33.4 m ²	33.0 m ² (3.3 m ² /人)
2歳	11名	12名	27.1 m ²	23.8 m ² (1.98 m ² /人)
3歳	20名	25名	49.8 m ²	49.5 m ² (1.98 m ² /人)
4歳	25名	27名	54.0 m ²	53.5 m ² (1.98 m ² /人)
5歳	25名	27名	54.0 m ²	53.5 m ² (1.98 m ² /人)
計	90名	107名		
遊戯室	117.7 m ²			
園庭	1710 m ² 基準 440 m ² [3~5歳 (400m ² +80m ² ×学級数-3) 2歳 (3.3m ² /人×12人)			

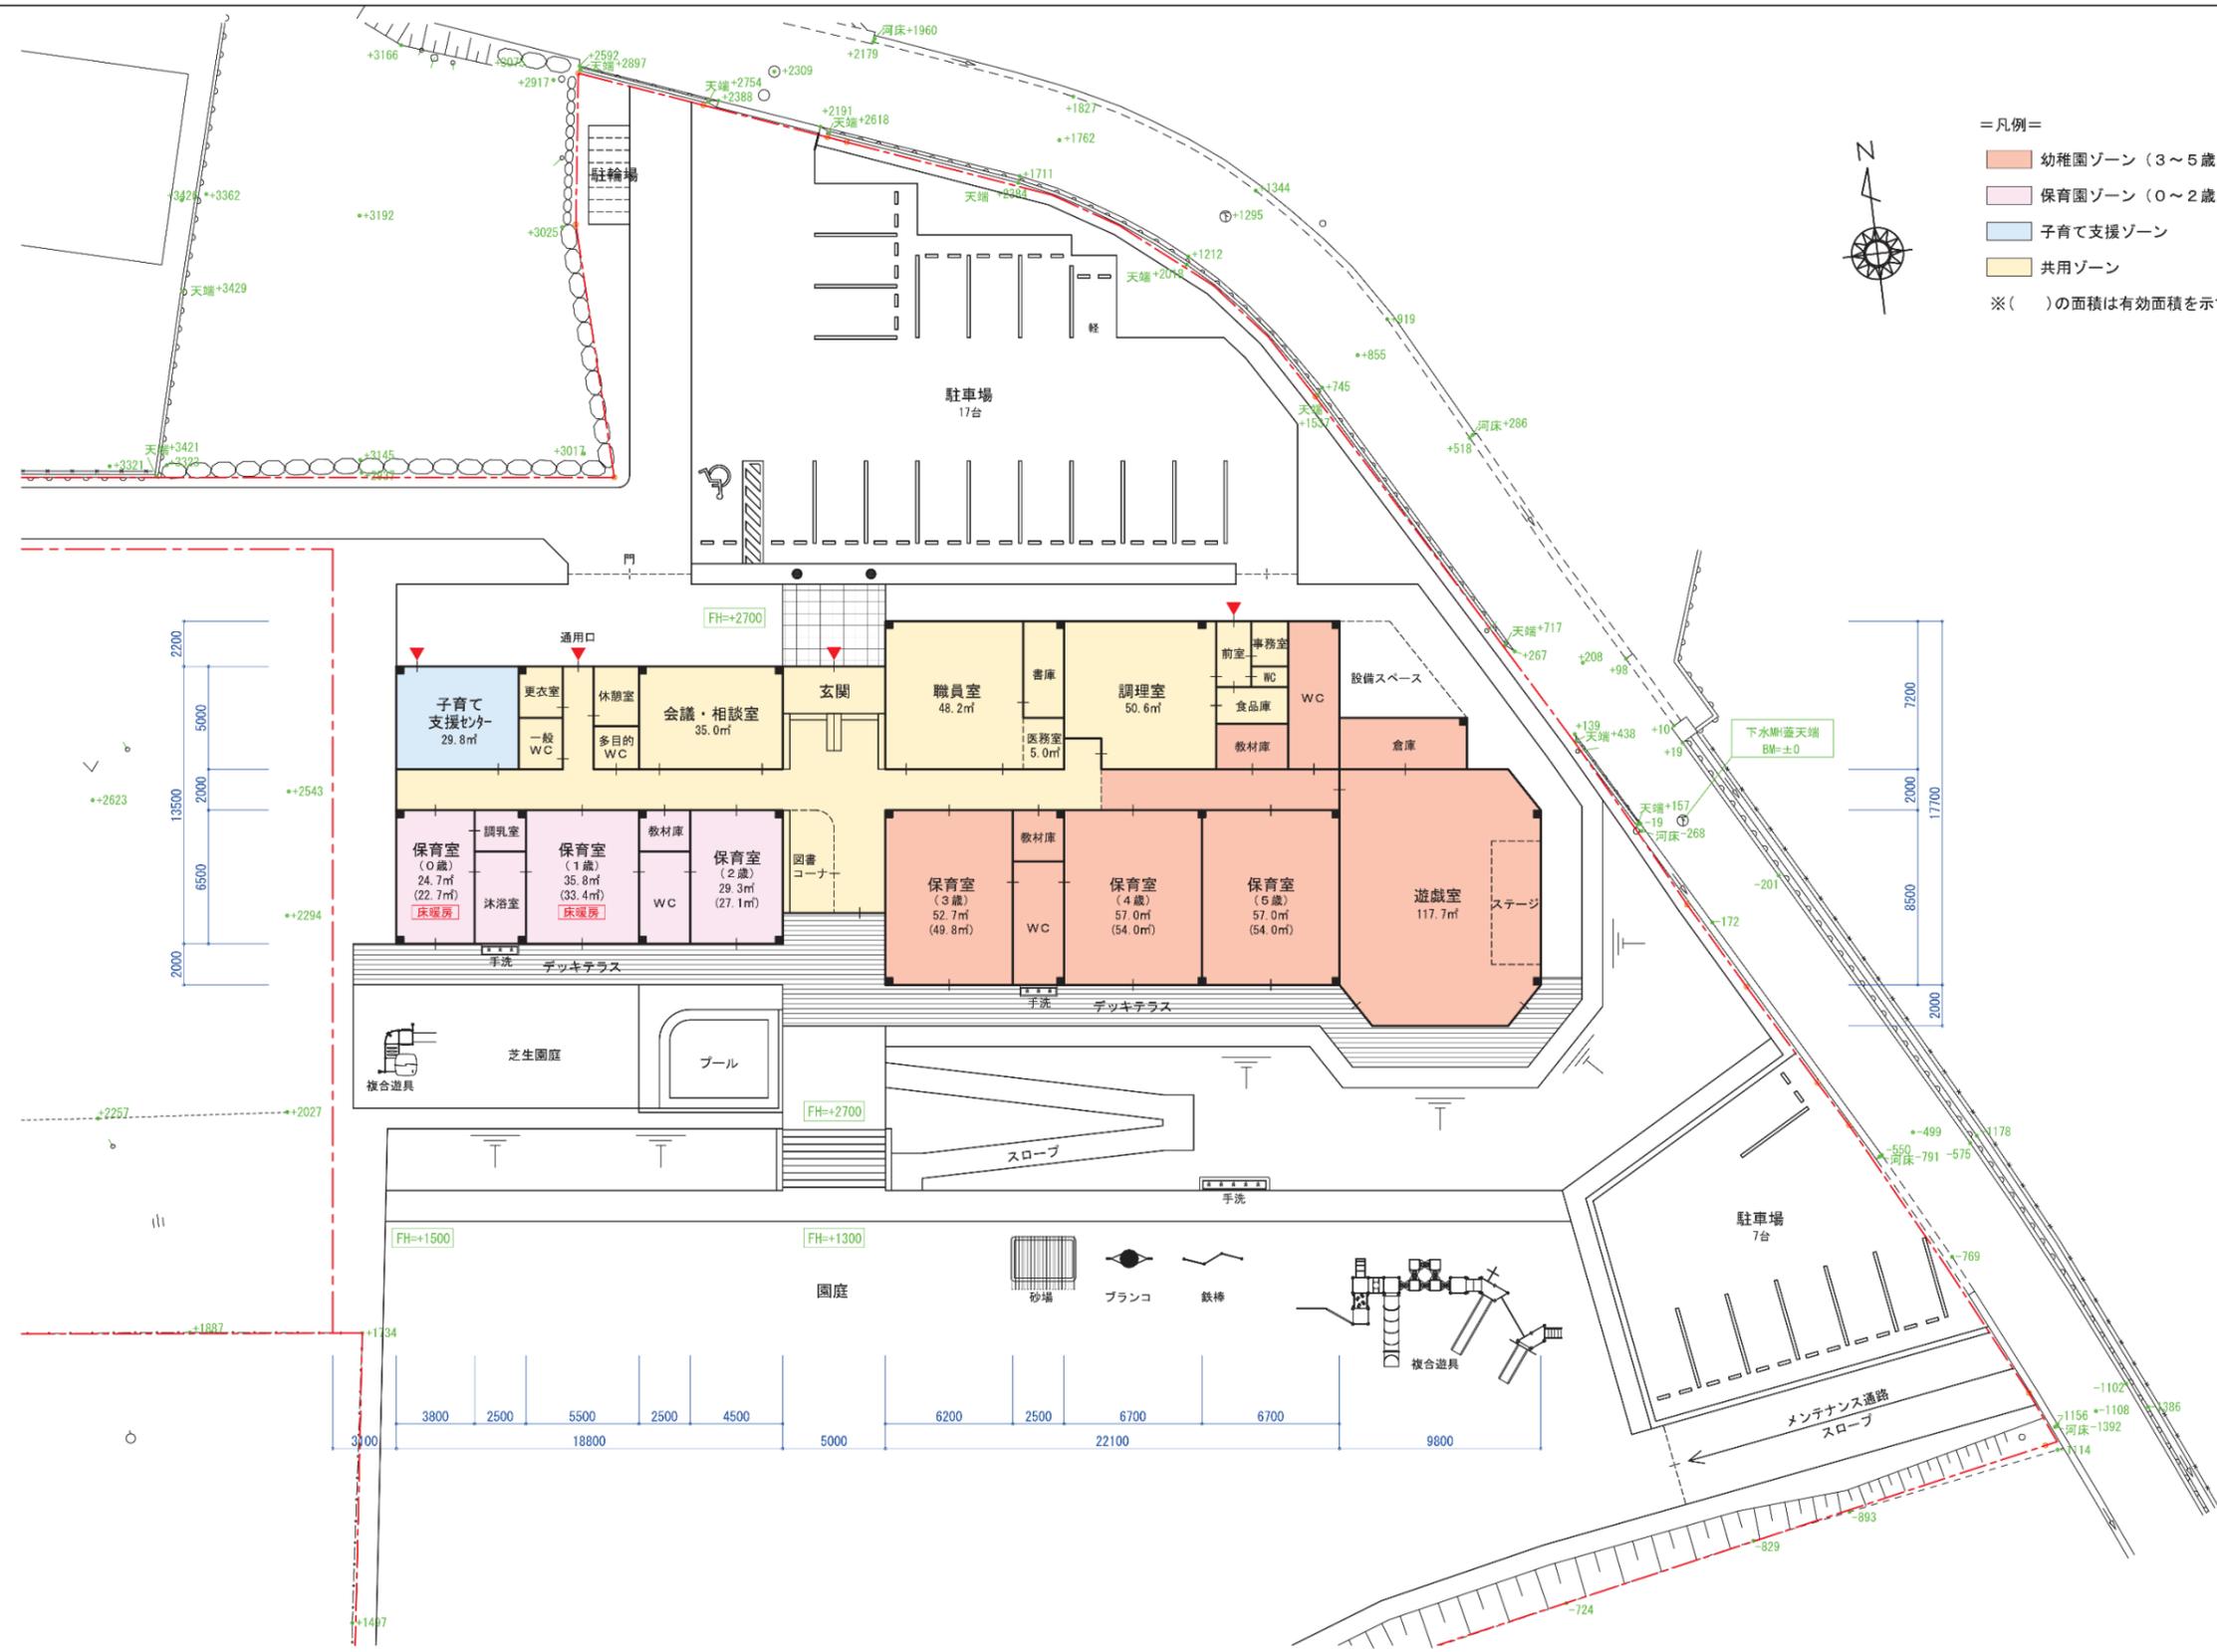

- =凡例=
- 幼稚園ゾーン (3~5歳)
 - 保育園ゾーン (0~2歳)
 - 子育て支援ゾーン
 - 共用ゾーン
- ※ () の面積は有効面積を示す




南立面図

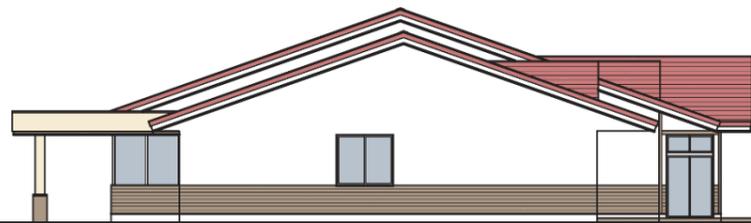

西立面図



東立面図

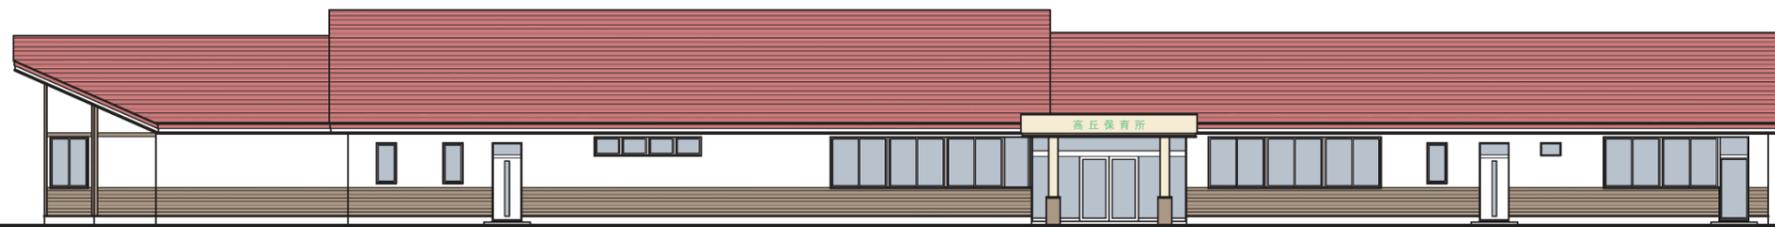

北立面図