



平 面 図 S=1:1000

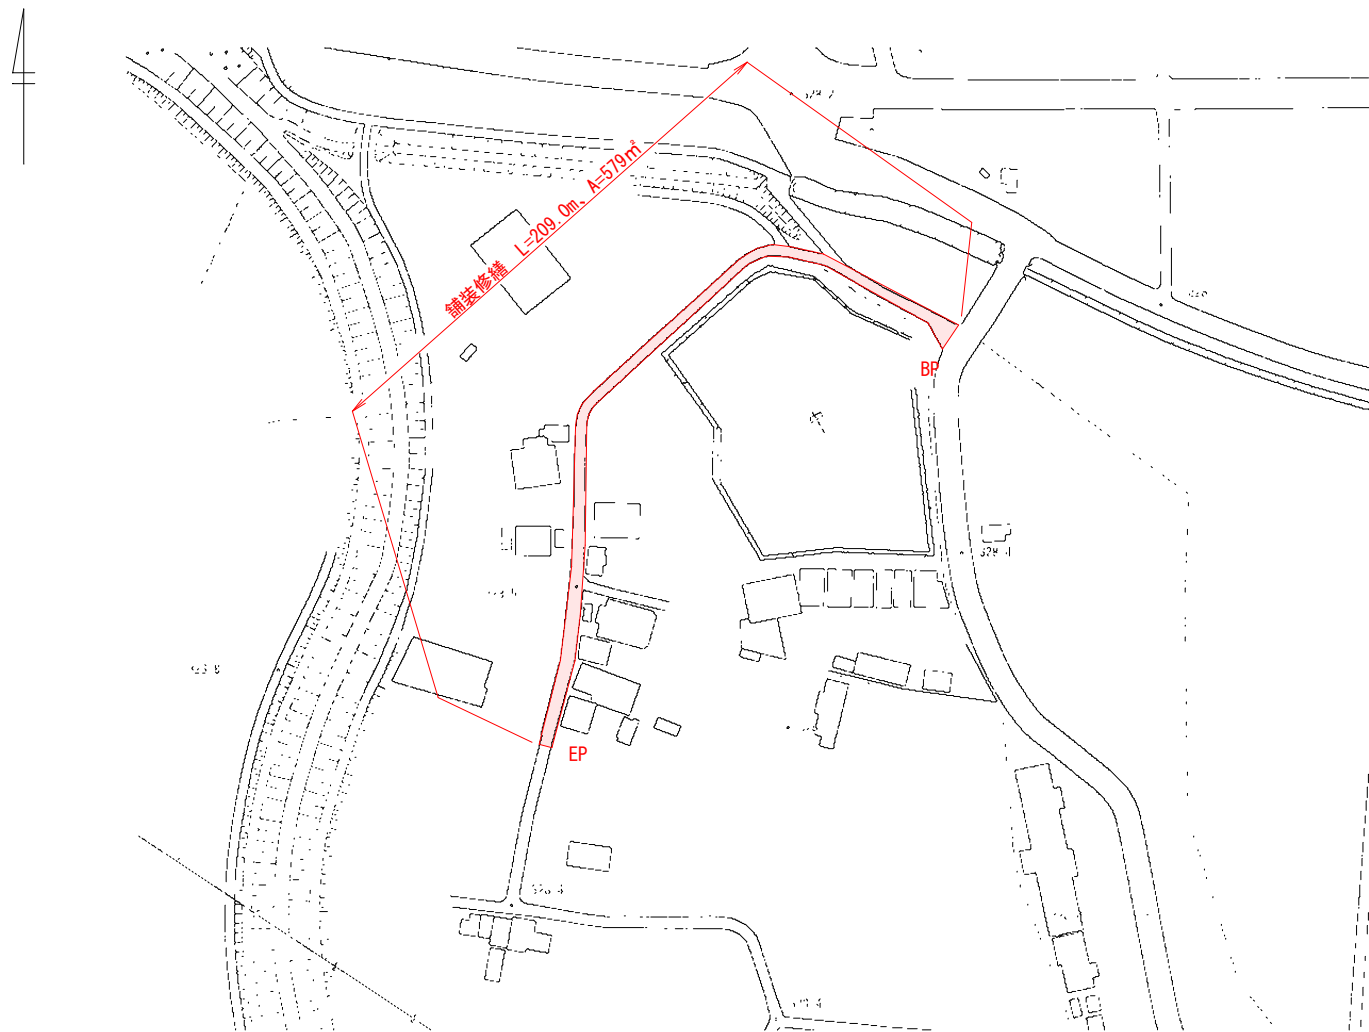


標 準 横 断 図 S=1:20

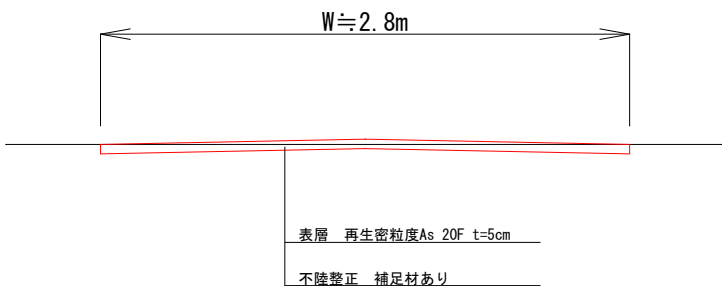

令和6年度市道小沼25号・27号線舗装修繕工事 (セ口債借費担行)					
番 号	1 / 2	平 面 図 標準横断面図	縮 尺	図 示	
中野市 大字 三ツ和 市道小沼25号・27号線					
中野市役所					
設計会社		管理技術者			
		照査技術者			
測量会社		主任技術者			
調査会社		主任技術者			

令和6年度市道小沼25号・27号線舗装修繕工事 (セ口建設費負担行為)				
番号	2/2	舗装展開図 縦断図	縮尺	図示
中野市 大字 三ツ和 市道小沼25号・27号線				
中野市役所				
設計会社		管理技術者		
		照査技術者		
測量会社		主任技術者		
調査会社		主任技術者		

舗装展開図 S=1:200

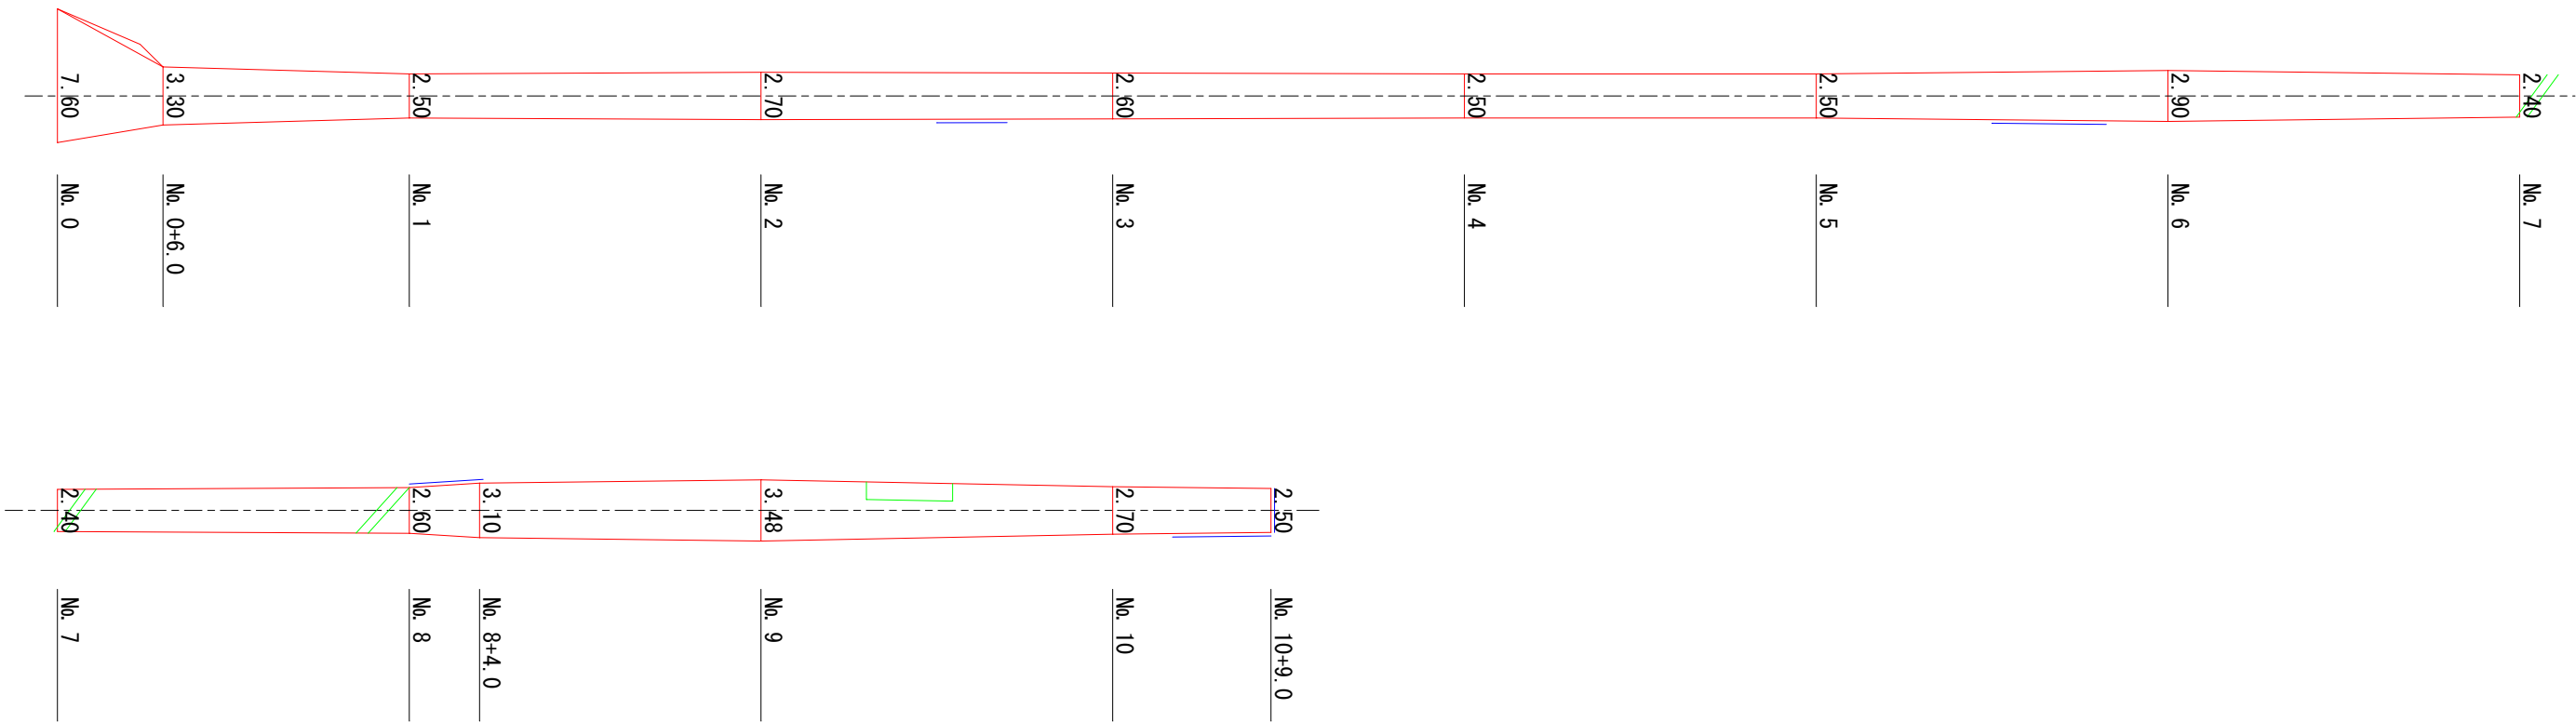

縦断図 S_H =1:600 S_V =1:20

