



平 面 図 S=1:1000

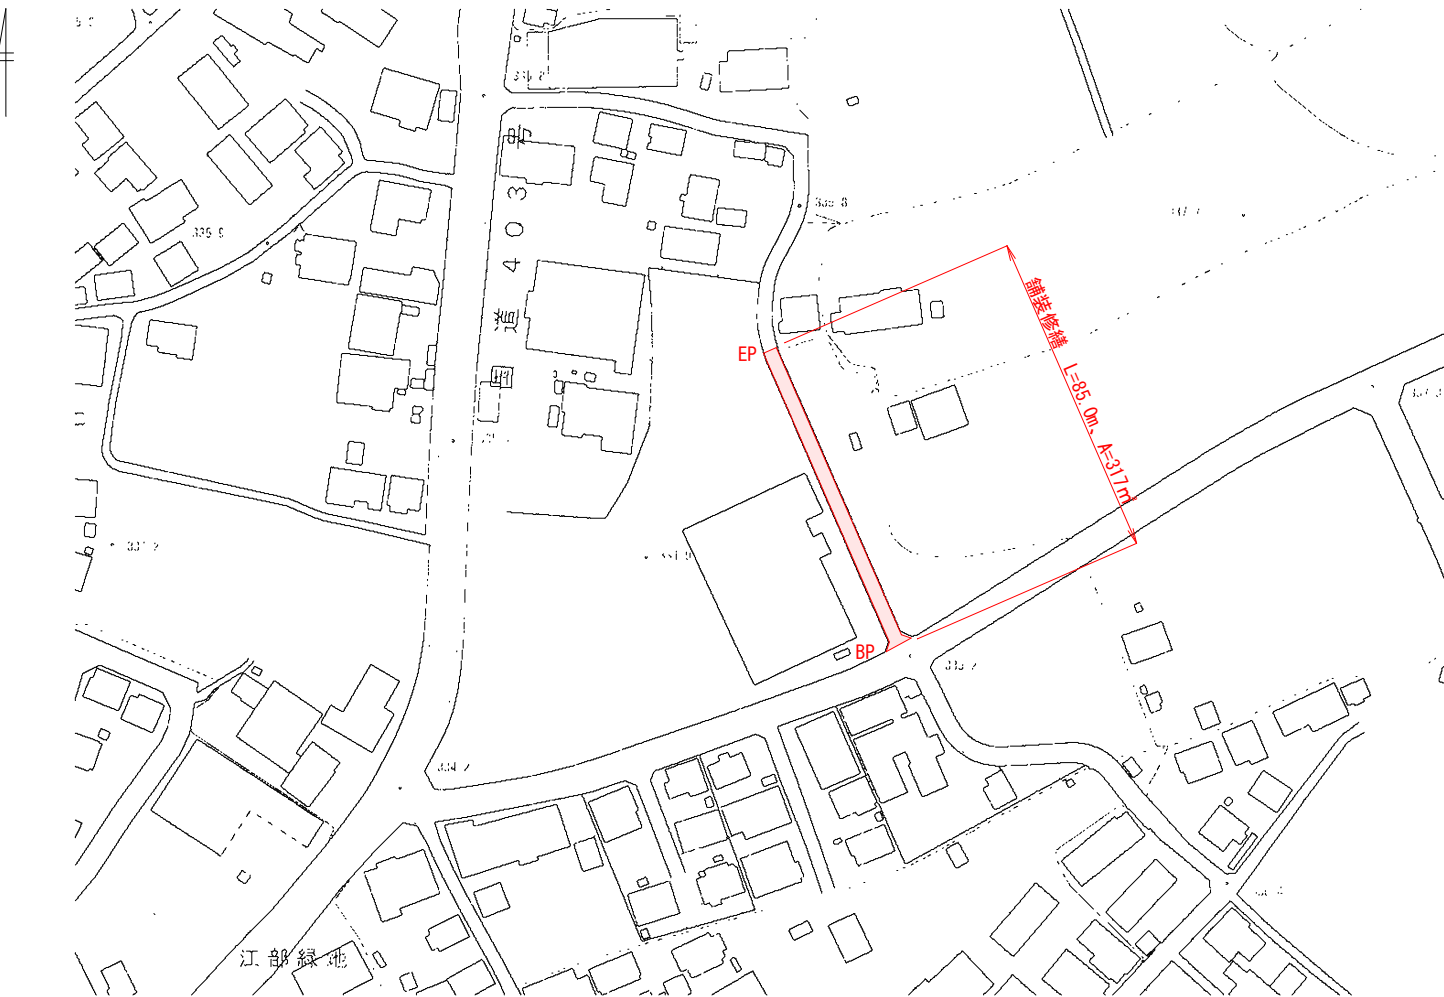

標 準 横 断 図 S=1:20

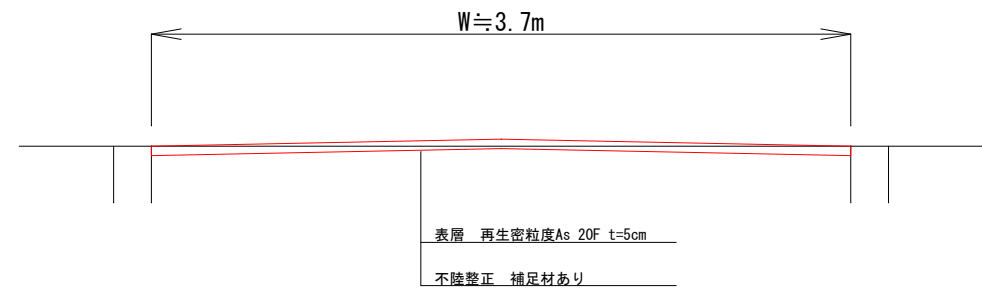

令和6年度市道西江部26号線舗装修繕工事 (せじ債務負担行為)					
番 号	1/1	平 面 図 標準横断面図	縮 尺	図 示	
中野市 大字 岩船 市道西江部26号線					
中野市役所					
設計会社		管理技術者			
測量会社		照査技術者			
調査会社		主任技術者			