
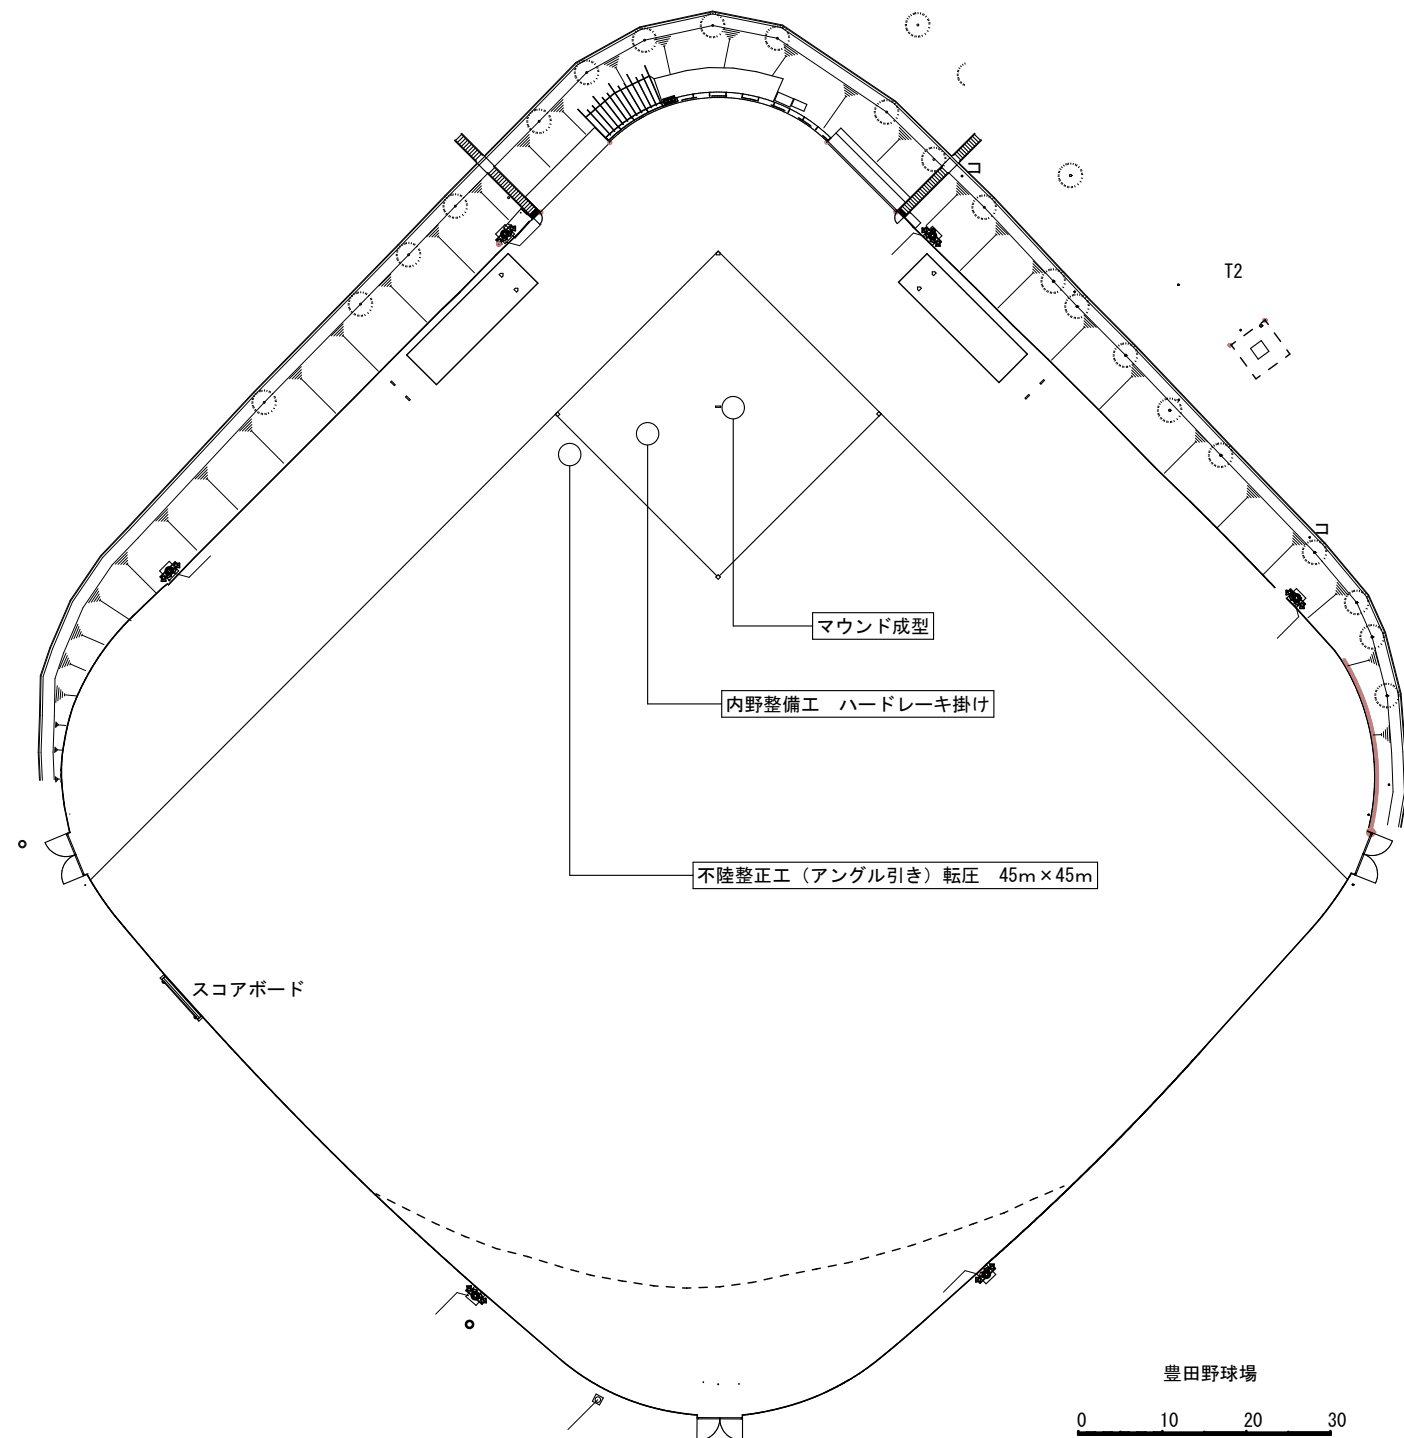


■特記仕様書■
・図面、設計書に記載されていない事項は、随時、監督員及び施設管理者と協議し、着手前に確認を行うこと。
・本業務に使用する材料は原則としてＪＡＳ・ＪＩＳ規格「Ｆ☆☆☆☆」とすること。
・本業務に使用する材料は原則として既存同等品以上とすること。また、設計図書指定品番同等品以上とする。
・建設副産物の処理は、廃棄物の処理及び清掃に関する法律に基づき適正処理が図られること。最終引受場所、適正処理を証明する書類及び処分量について報告すること。
・施工体制台帳「下請、再下請台帳及び全ての下請契約書」、施工体系図を整備し、写しを提出すること。また、施工体系図は同現場及び公衆の見やすい場所に掲示すること。
・受託者は、本工事における火災保険、労災保険、建設業退職金共済組合等必要な保険等に参加すること。
・下請業者の選定にあたっては、市内に本社、営業所若しくは工場等があり、良好な業者を優先考慮すること。
・現場作業工程の決定に際し、施設管理者と協議すること。

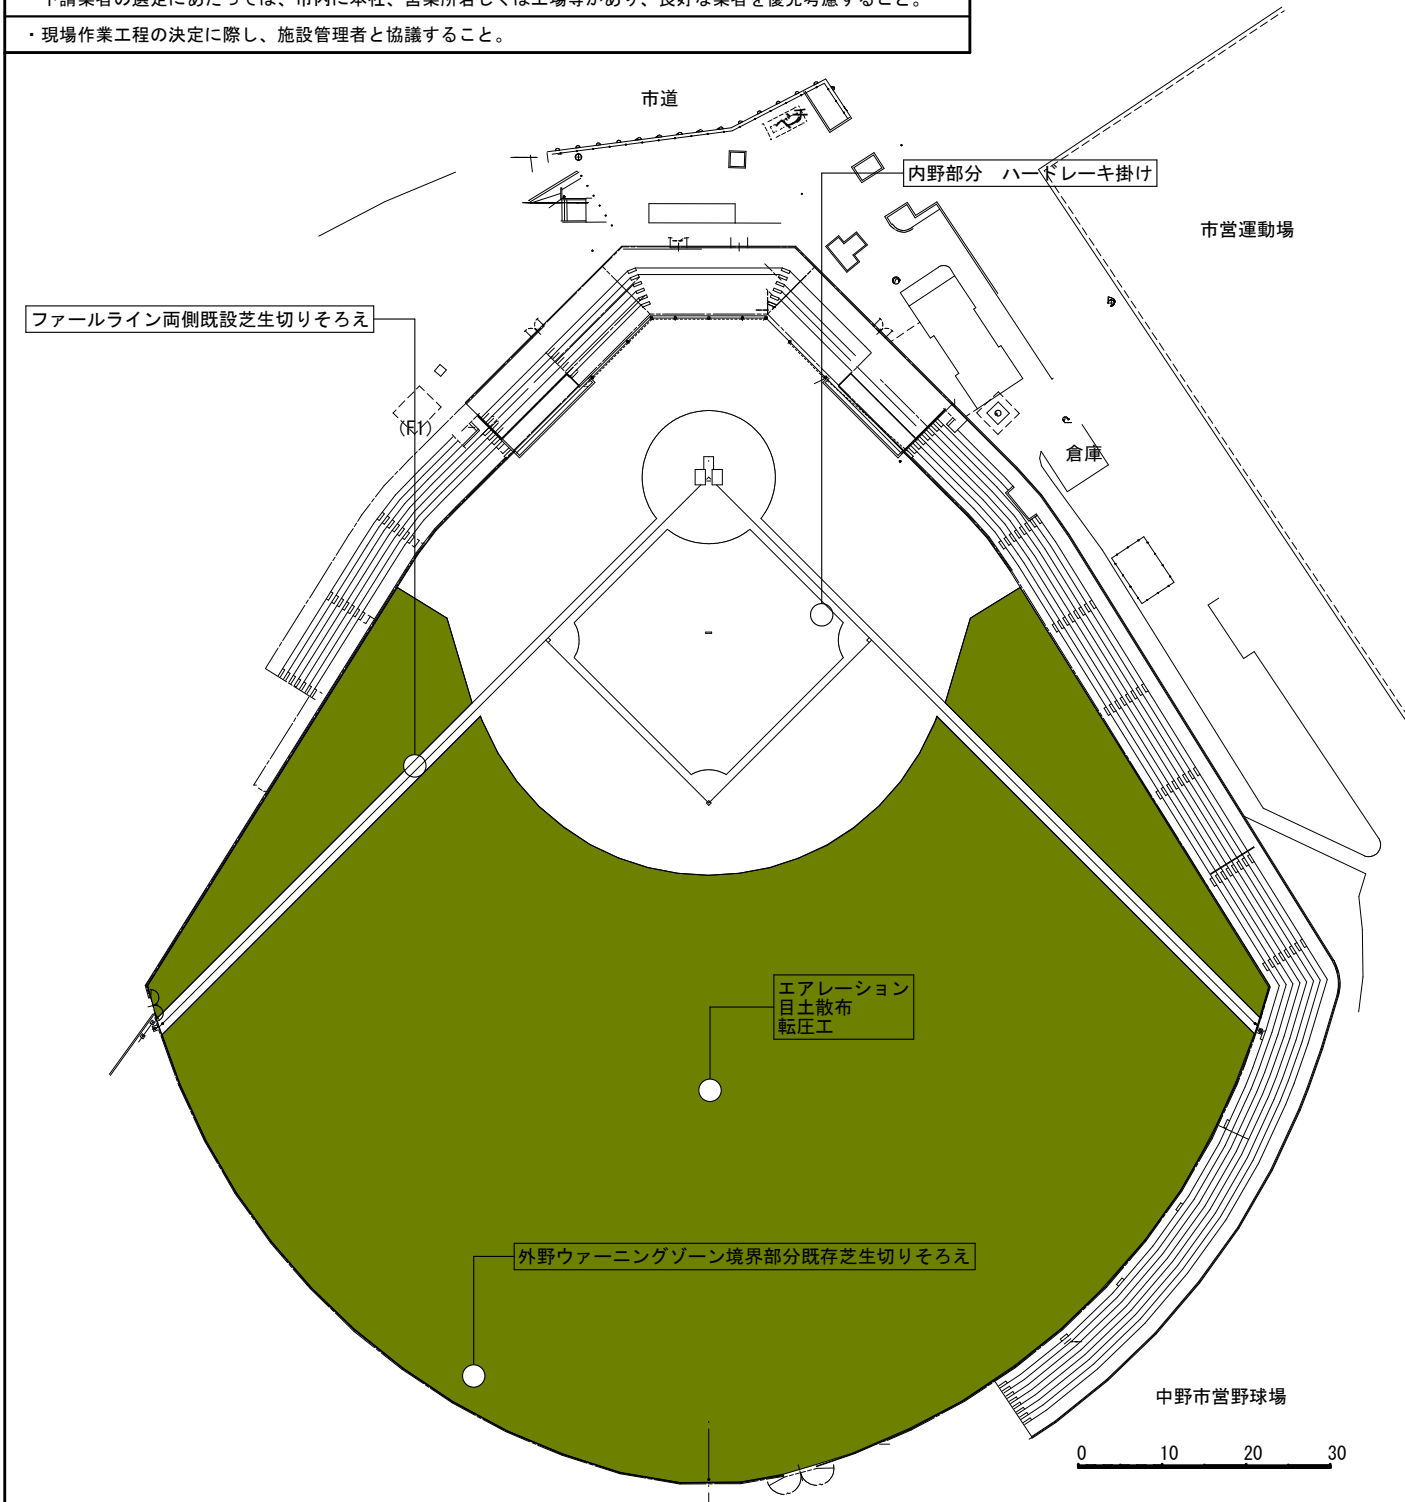

中野市	業務名 令和6年度中野市営野球場及び豊田野球場グラウンド整備業務委託	SCALE 1/600 (A3)	図面番号 No. 1	図面名称 平面図・特記仕様書	令和7年1月
	業務箇所：中野市大字一本木522番地 中野市営野球場ほか1箇所				