



- <凡例>
- ±0 BM±0を基準とする現況レベルを示す。
 - 920 BM±0を基準とする計画レベルを示す。

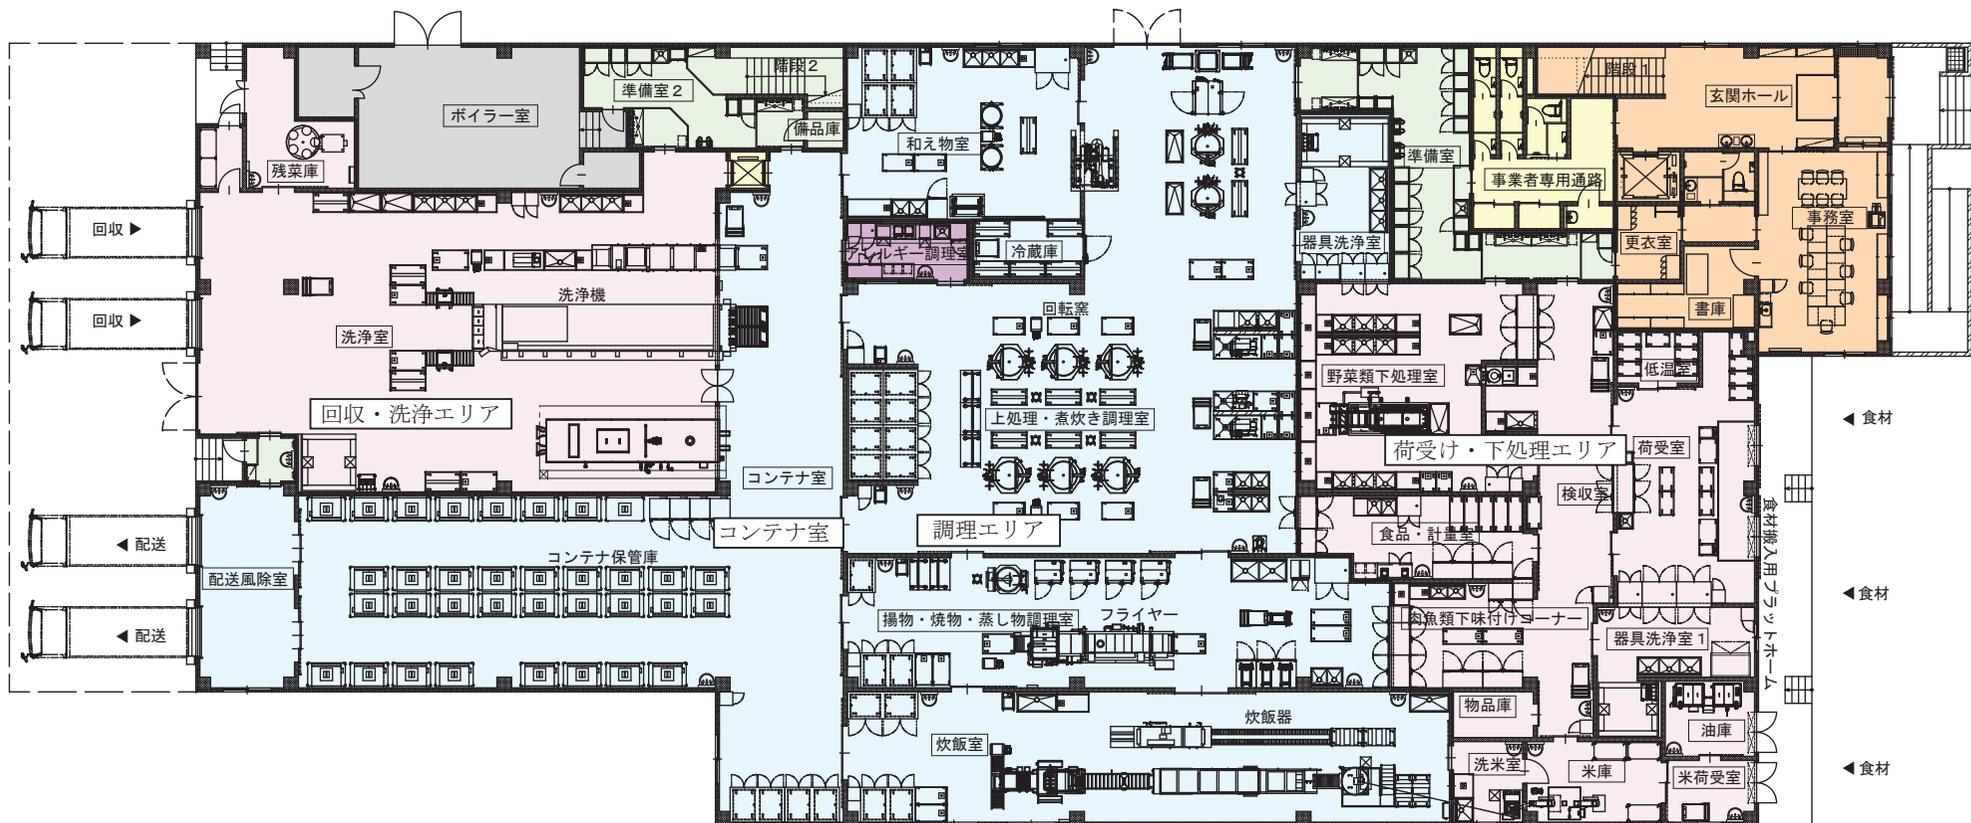

1 F 平面図




汚染作業区域
 非汚染作業区域
 高度清潔区域
 その他の区域(準備室)
 その他の区域(職員エリア)
 その他の区域(一般エリア)
 その他の区域(一般施設エリア)
 手洗器
 エアカーテン

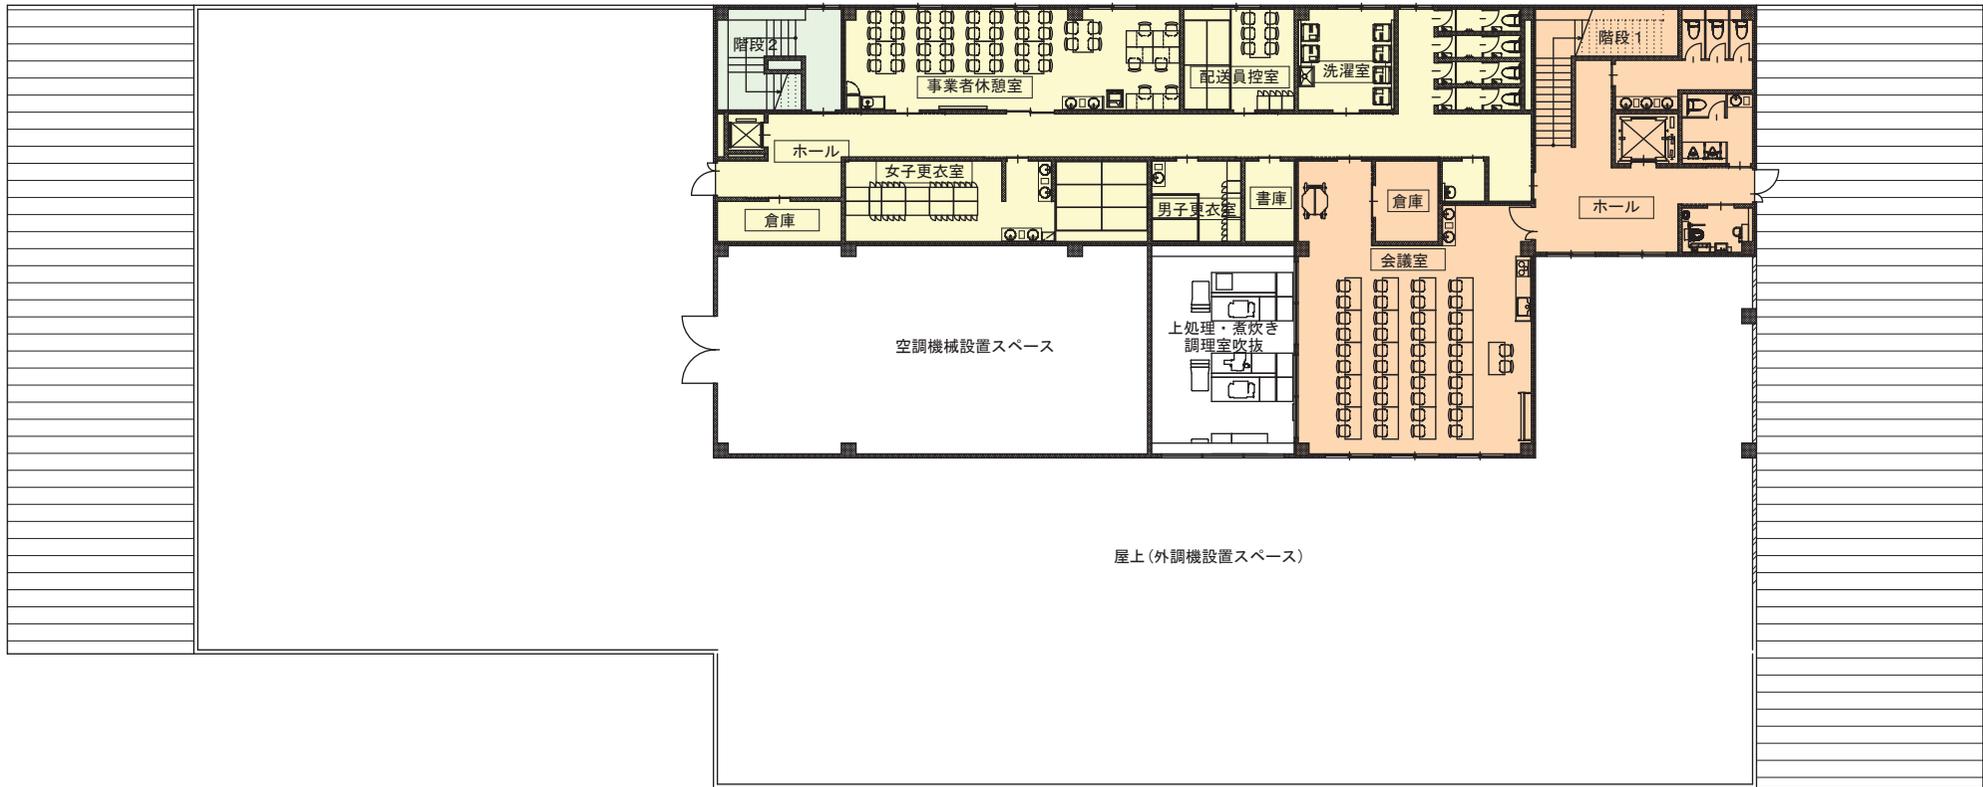

屋上(外調機設置スペース)





2 F 平面図

汚染作業区域
 非汚染作業区域
 高度清潔区域
 その他の区域(準備室)
 その他の区域(職員エリア)
 その他の区域(一般エリア)
 その他の区域(一般施設エリア)
 手洗器
 エアカーテン

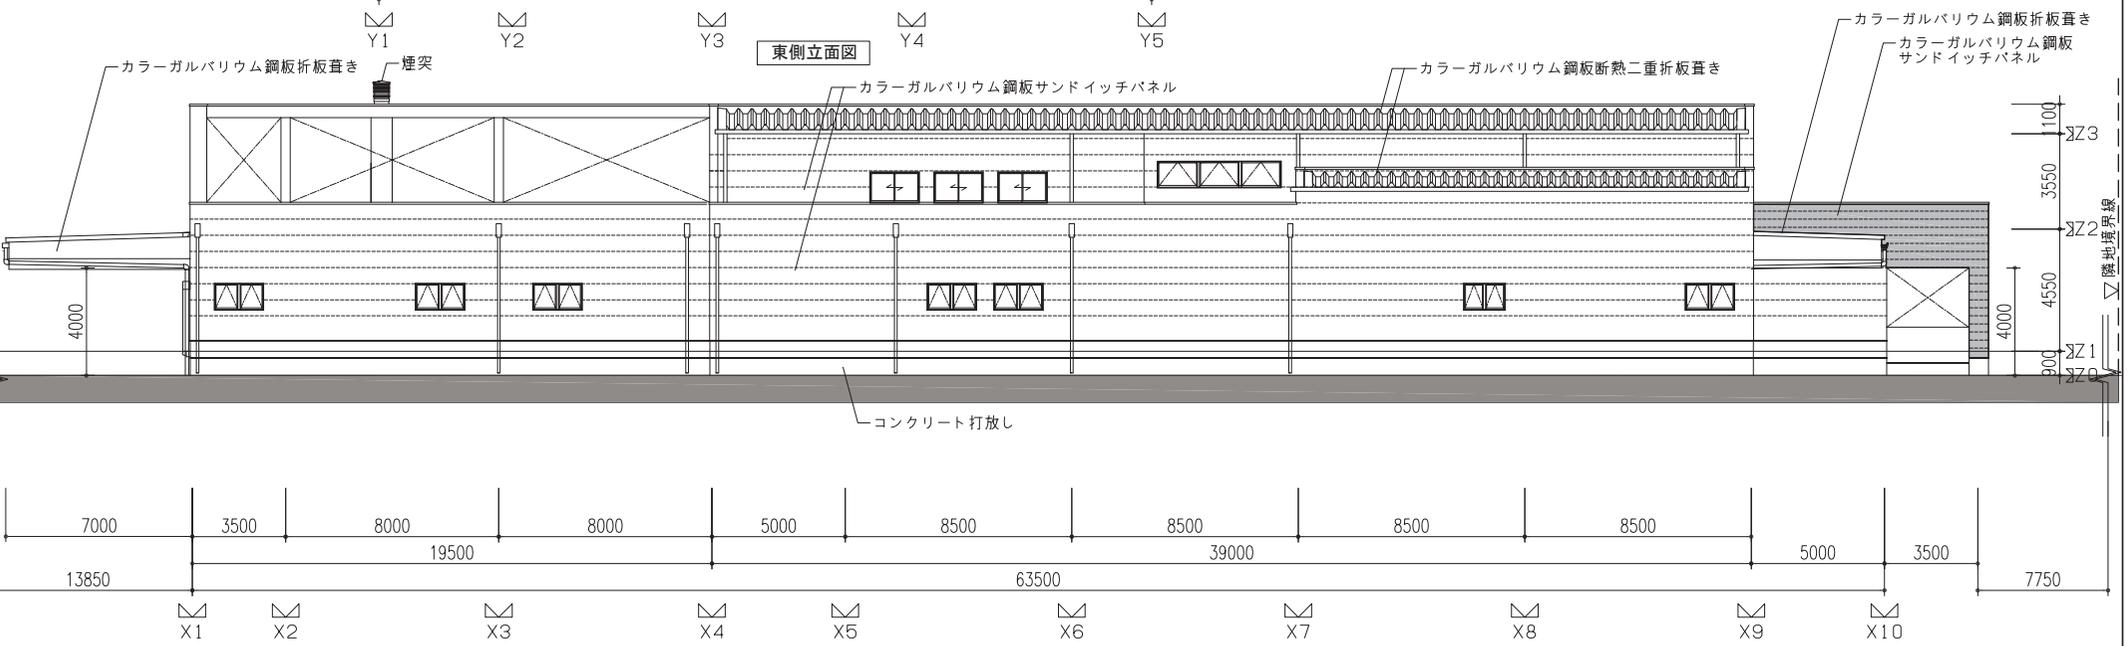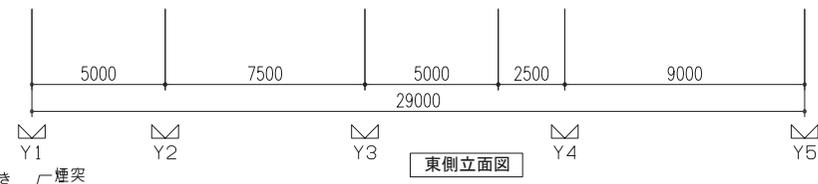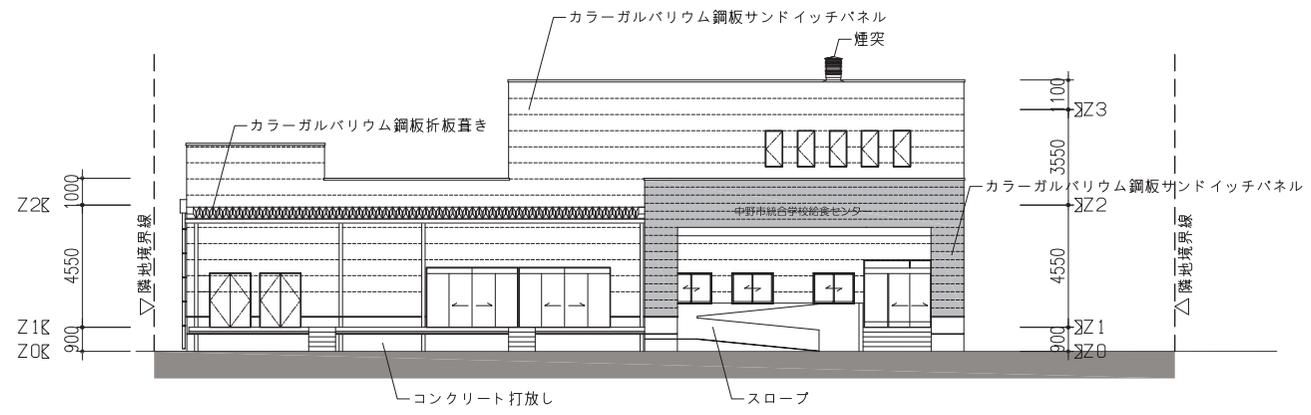

南側立面図

HB25071411CU_3

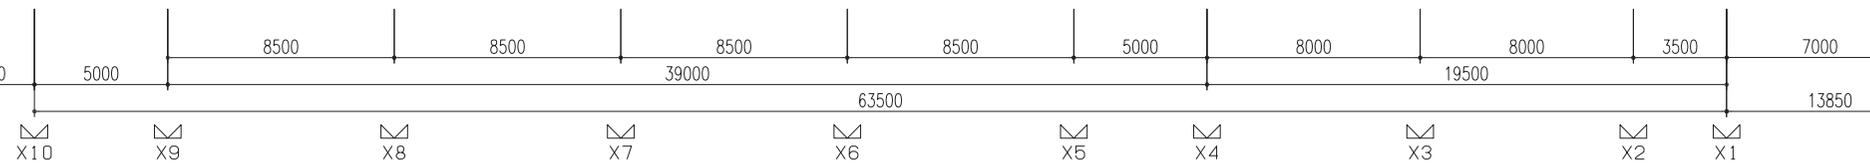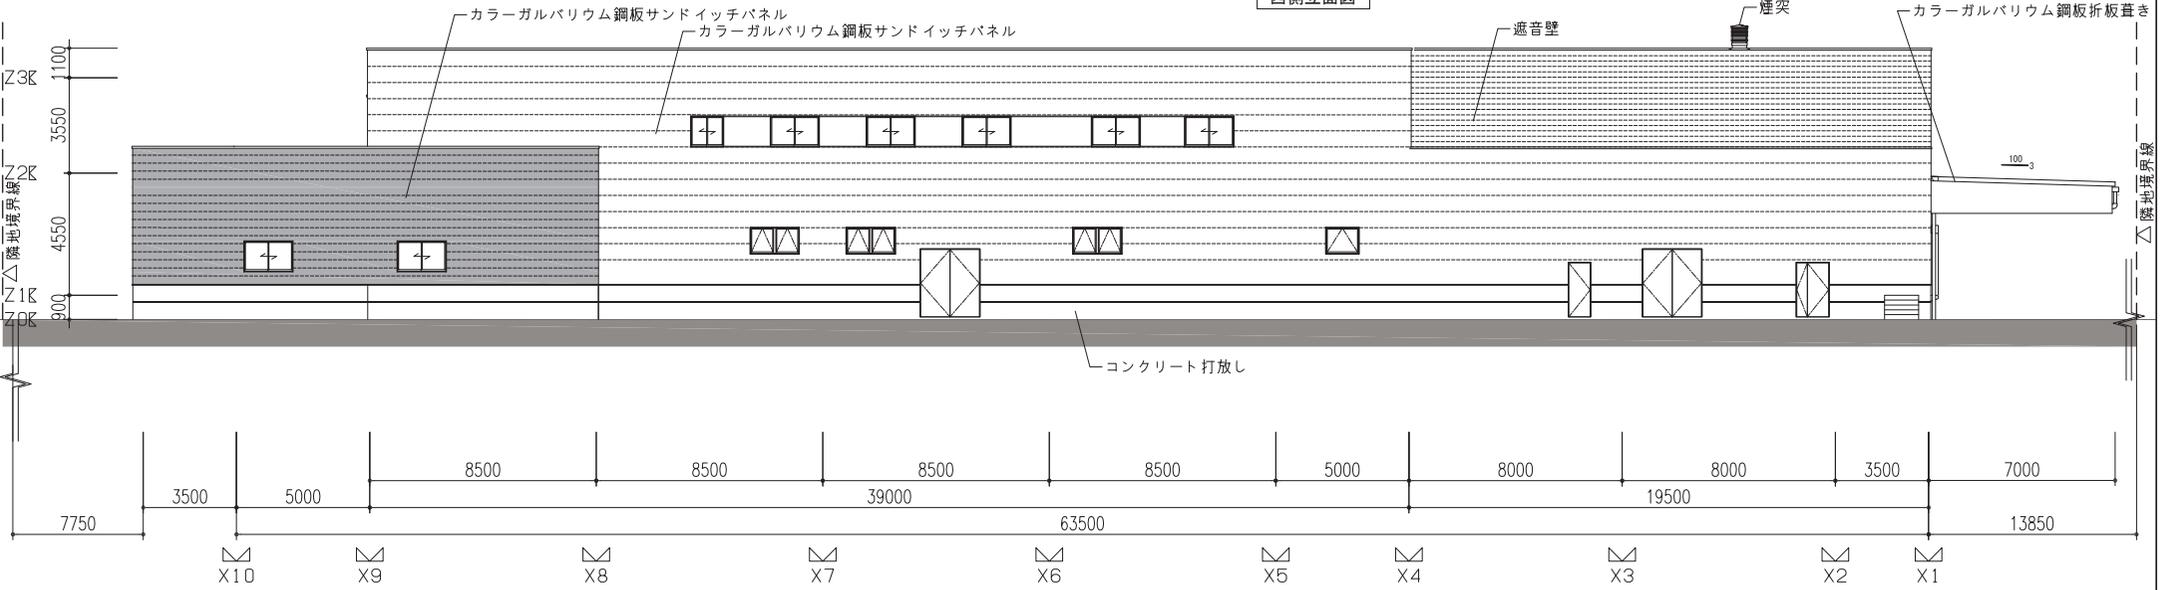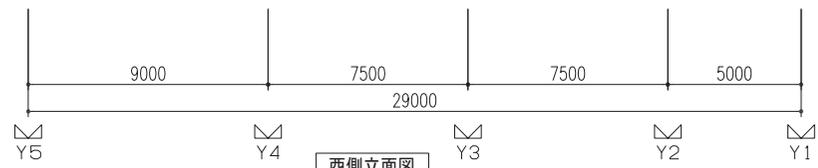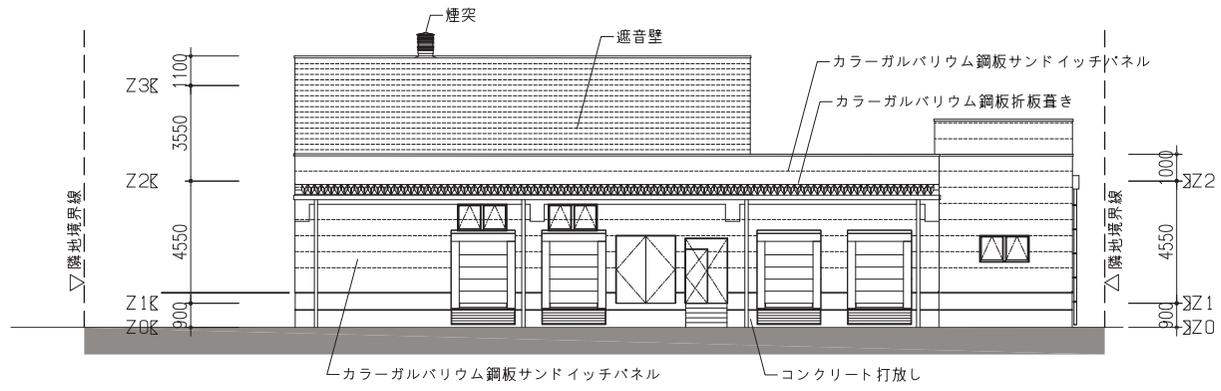

北側立面図

西側立面図

HB25071411CU_3

