

中 野 市	工事名：令和 7 年度中野市たかやしろ保育園遊戯室等空調設備設置工事（ゼロ債務負担行為）	SCALE - (A3)	図面番号 No. 1	図面名称 付近見取図、平面図、特記仕様書	令和 8 年 1 月
	工事箇所：中野市大字赤岩1525番地 2 中野市たかやしろ保育園				

ACP-1参考品番
RAS-GP224 (RGH2) 室外機
RPC-224KA室内機

AC-1参考品番
RAS-XK2526S (W)

AC-2参考品番
RAS-XK7126D (W)



PAC-1室内機設置位置現況



PAC-2室内機設置位置現況



AC-2室外機設置位置現況



AC-1室内機設置位置現況




PAC-1室外機設置位置現況



AC-2室内機設置位置現況



AC-2室内機設置位置現況

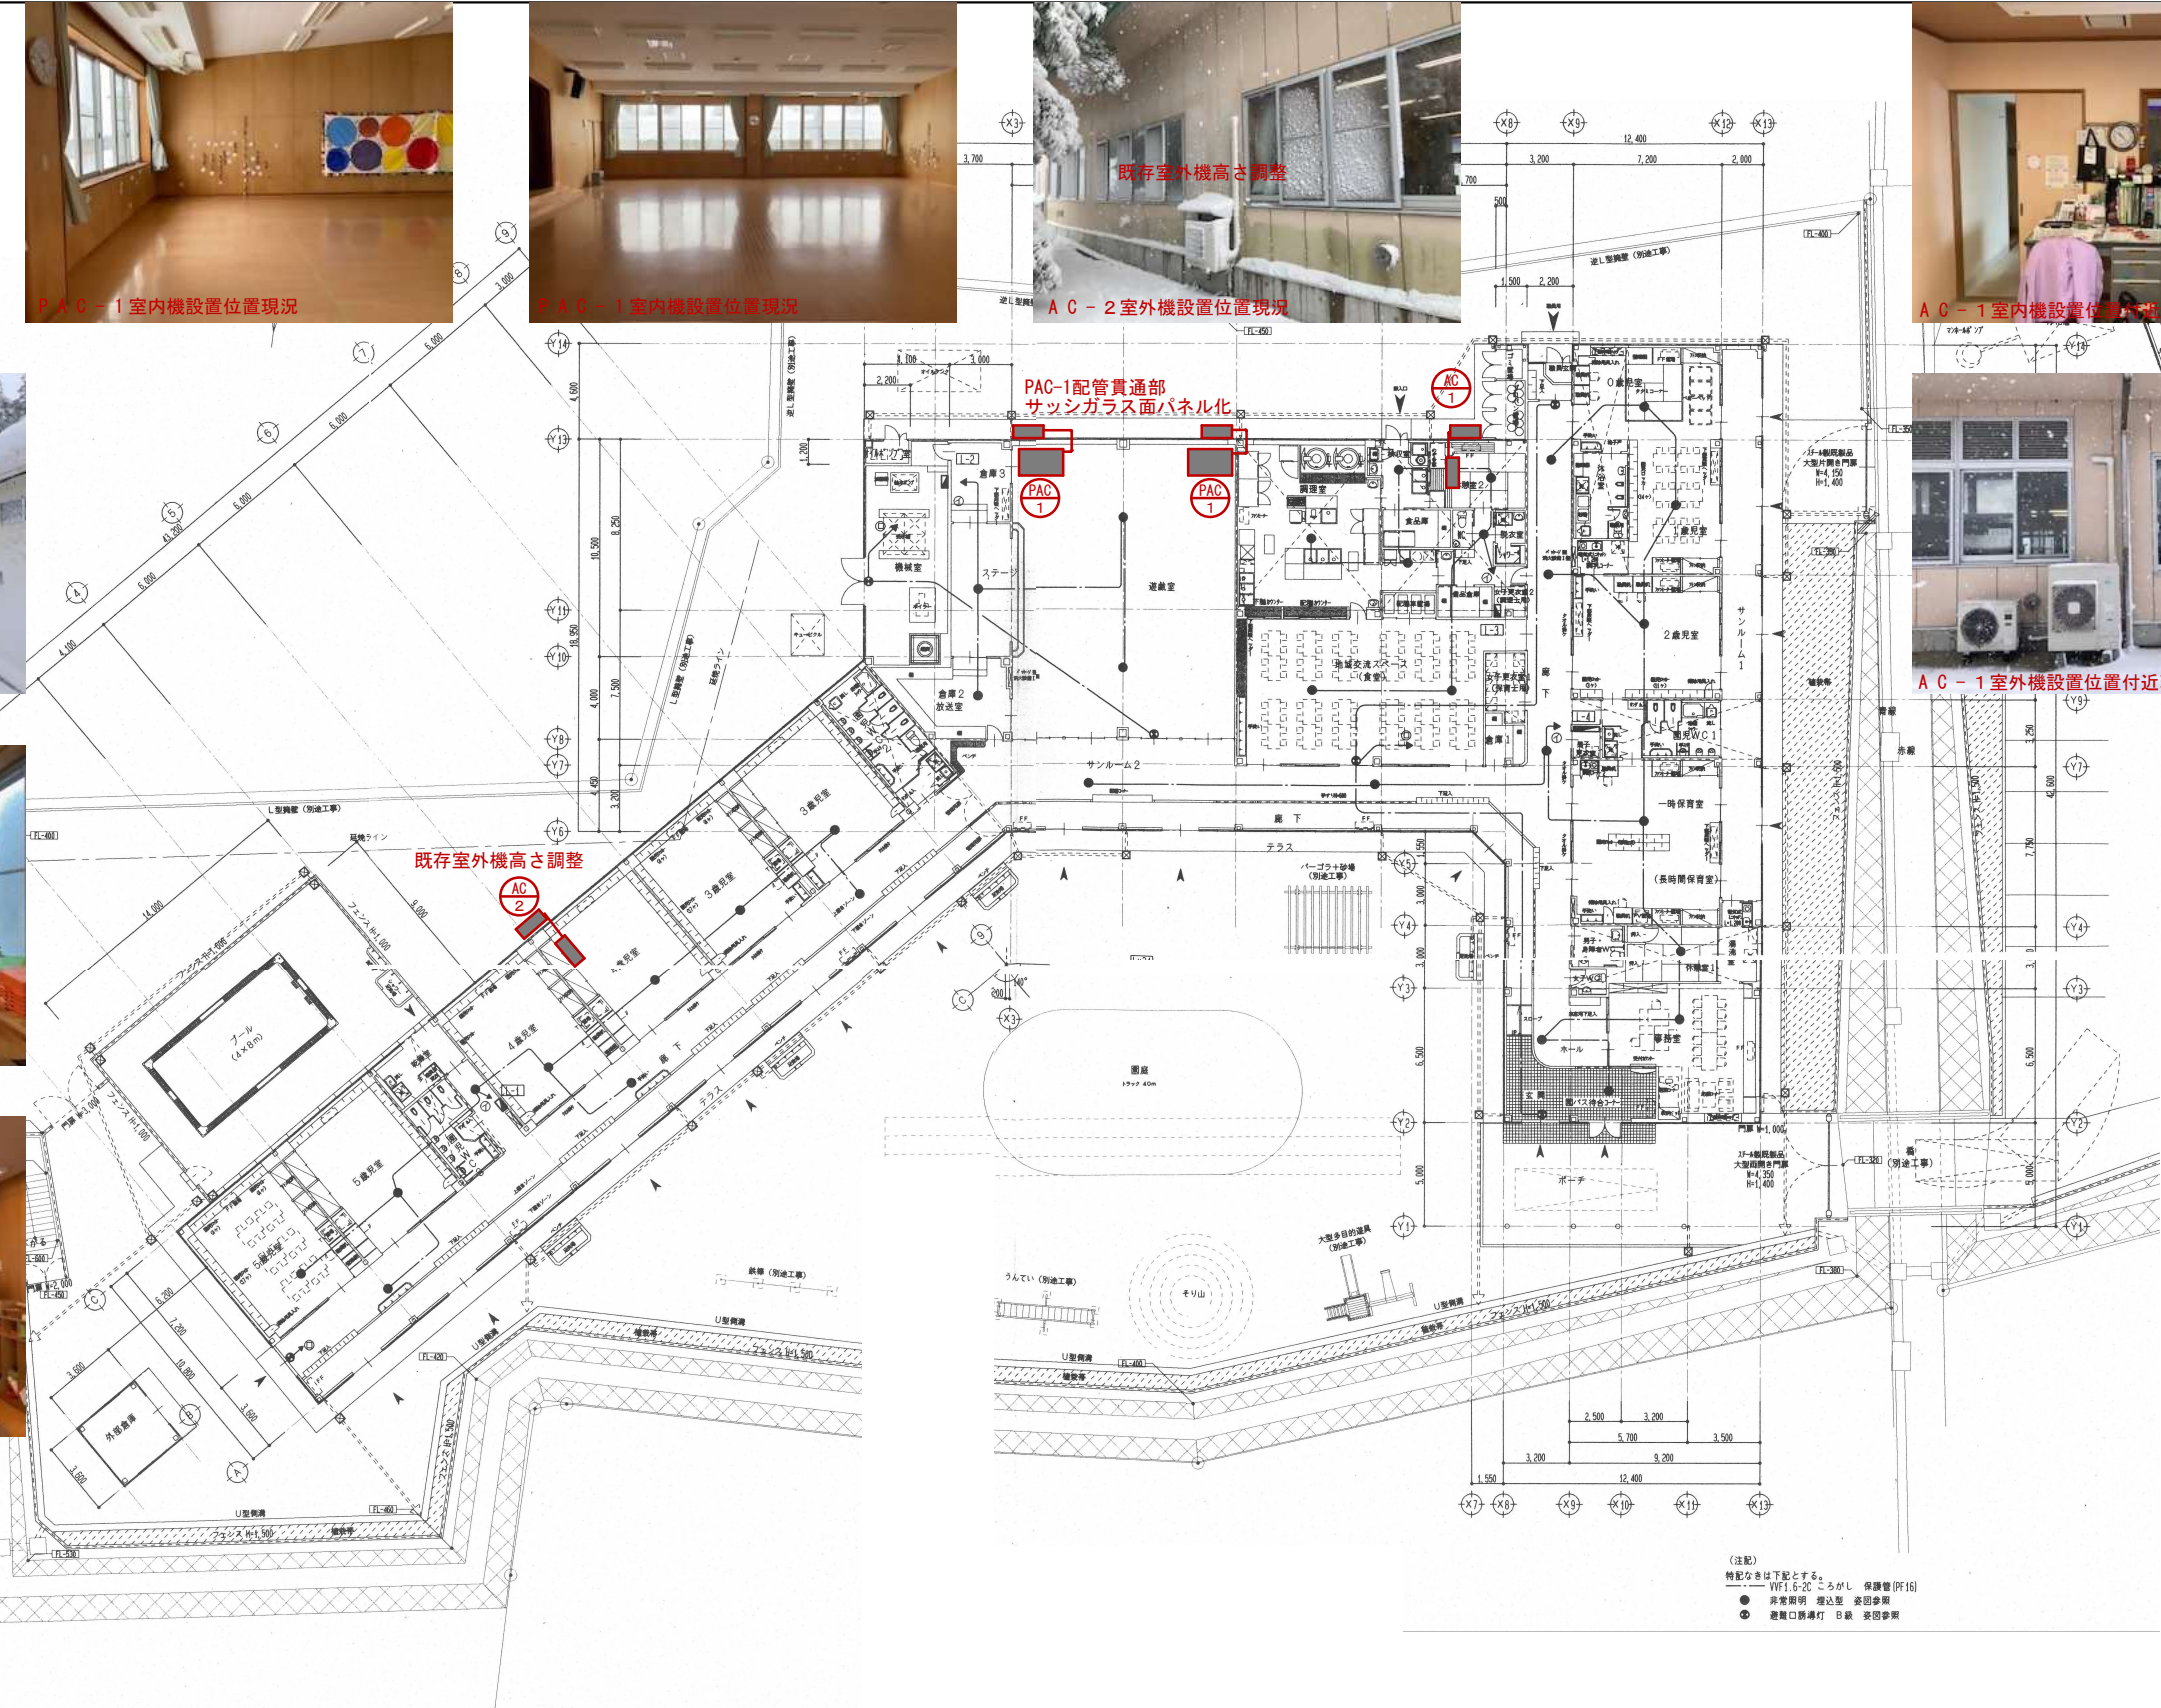

AC-1室外機設置位置現況

(注記)
特記なきは下記とする。ろがし 保護管 (P16)
● 非常照明 埋込型 表回参照
● 避難口誘導灯 B級 表回参照

中 野 市

工事名：令和7年度中野市たかやしろ保育園遊戯室等空調設備設置工事（ゼロ債務負担行為）
工事箇所：中野市大字赤岩1525番地2 中野市たかやしろ保育園

SCALE
-
(A3)

図面番号
No. 2

図面名称
改修概要平面図

令和8年1月