
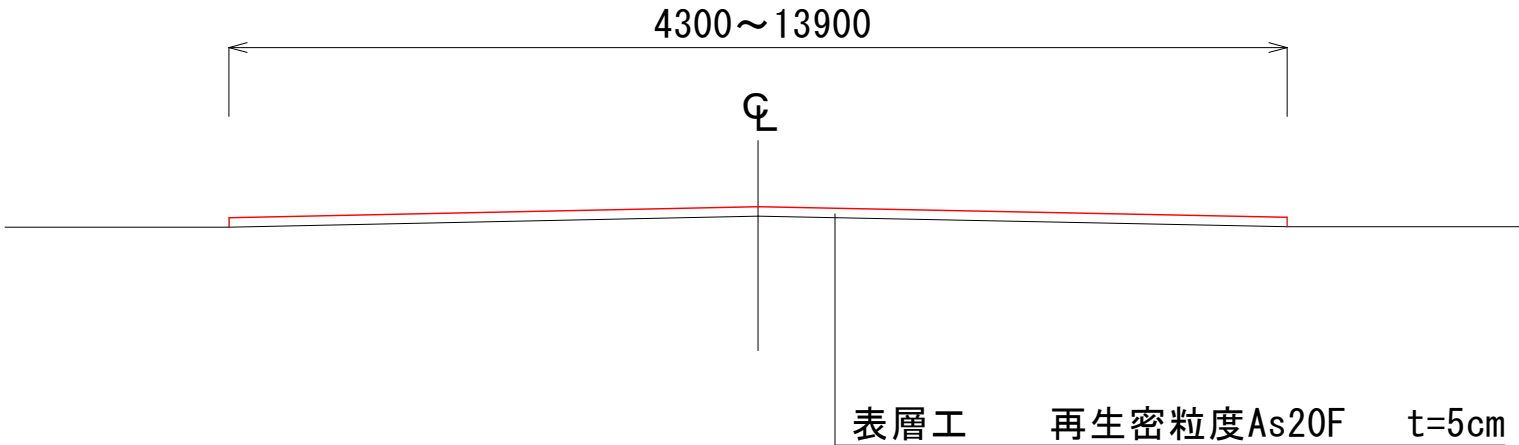


平 面 図

S=1 : FREE

標 準 横 断 図

S=1 : FREE

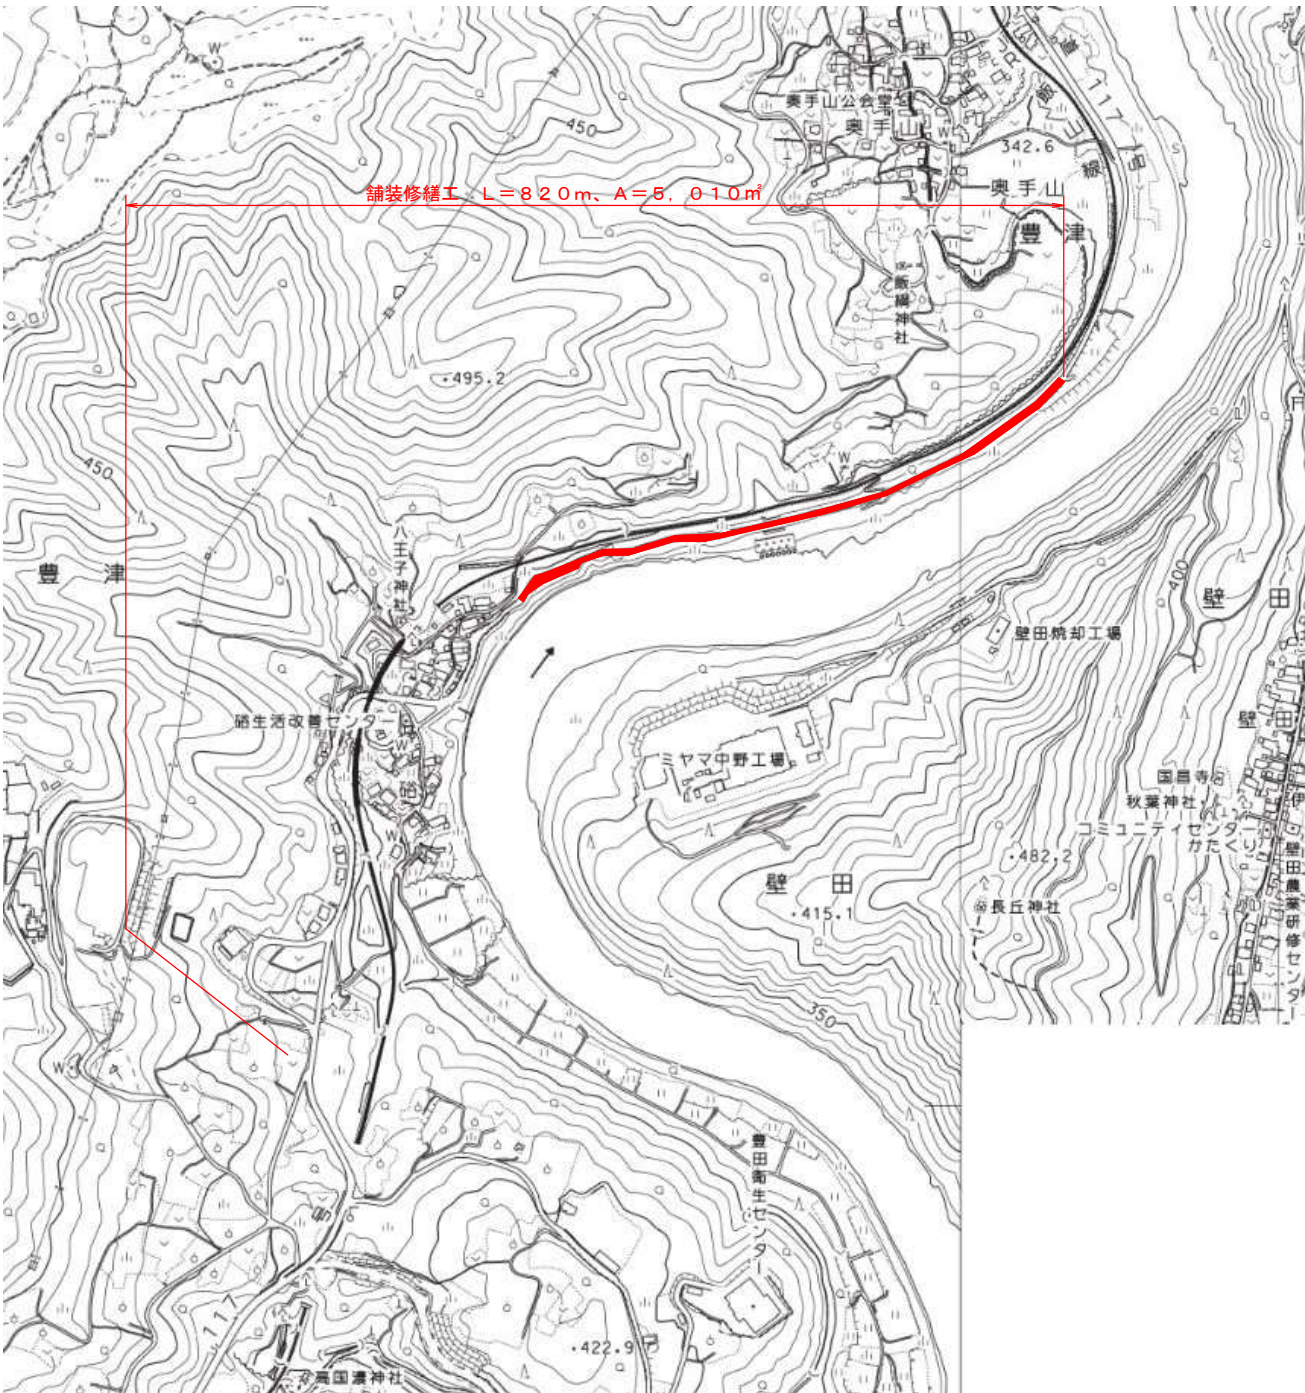

| | | | |
|-------------------------|-------|-----|-----|
| 令和7年度 市道笠倉奥手山線舗装修繕工事 | | | |
| 概況 | 1/1 | 平面図 | 縦断図 |
| 中野市 大字 豊津 市道笠倉奥手山線 | | | |
| 中野市役所 | | | |
| 設計会社 | 管理技術者 | | |
| 測量会社 | 照査技術者 | | |
| 調査会社 | 主任技術者 | | |