


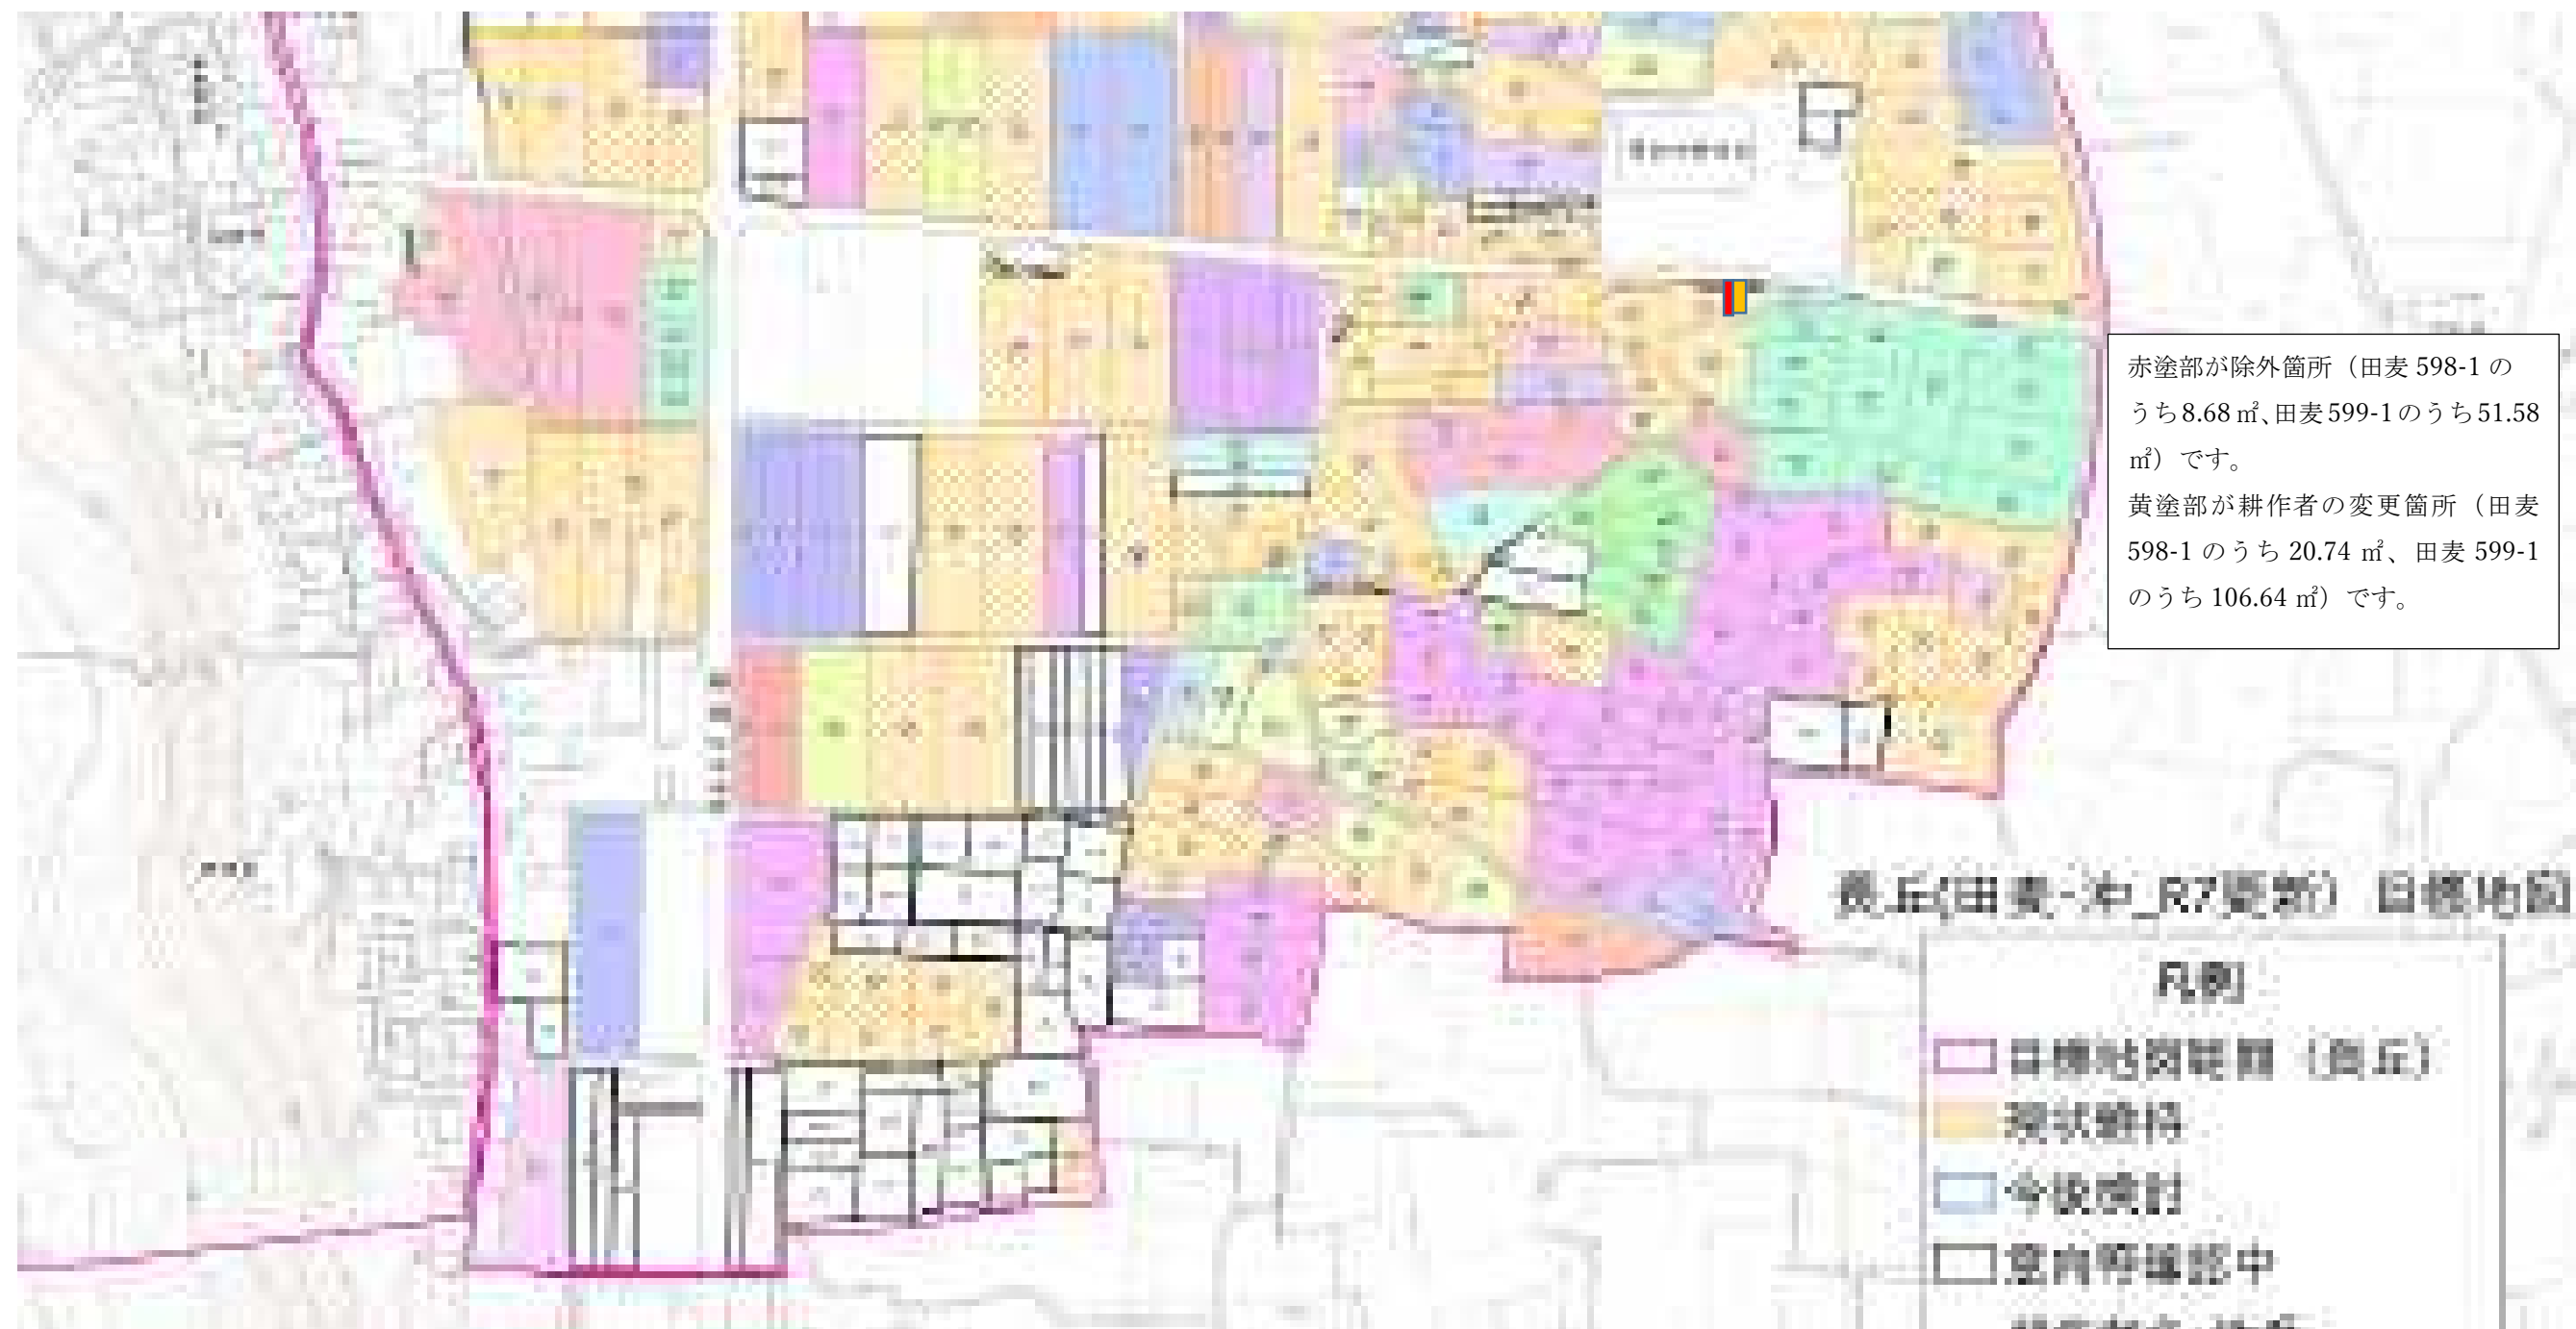

赤塗部が除外箇所（田麦 598-1 のうち 8.68 m²、田麦 599-1 のうち 51.58 m²）です。

黄塗部が耕作者の変更箇所（田麦 598-1 のうち 20.74 m²、田麦 599-1 のうち 106.64 m²）です。

長丘(田麦・沖_R7更新) 目標地図

- 凡例
- 目標地帯範囲 (農丘)
 - 現状維持
 - 今後検討
 - 意向確認中