



施設数量総括表				
記号	名 称	形状	寸法	数 量 単 位
	アスファルト舗装			1780 m2
	カーアスファルト舗装			110 m2
	洗い出しコンクリート舗装A			179 m2
	洗い出しコンクリート舗装B			303 m2
	コンクリート舗装			33 m2
	土系舗装			68 m2
	木階段1500	W1500		59 段
	緑石	地先境界ブロックC種		385 m
	芝ベンチ			4 箇所

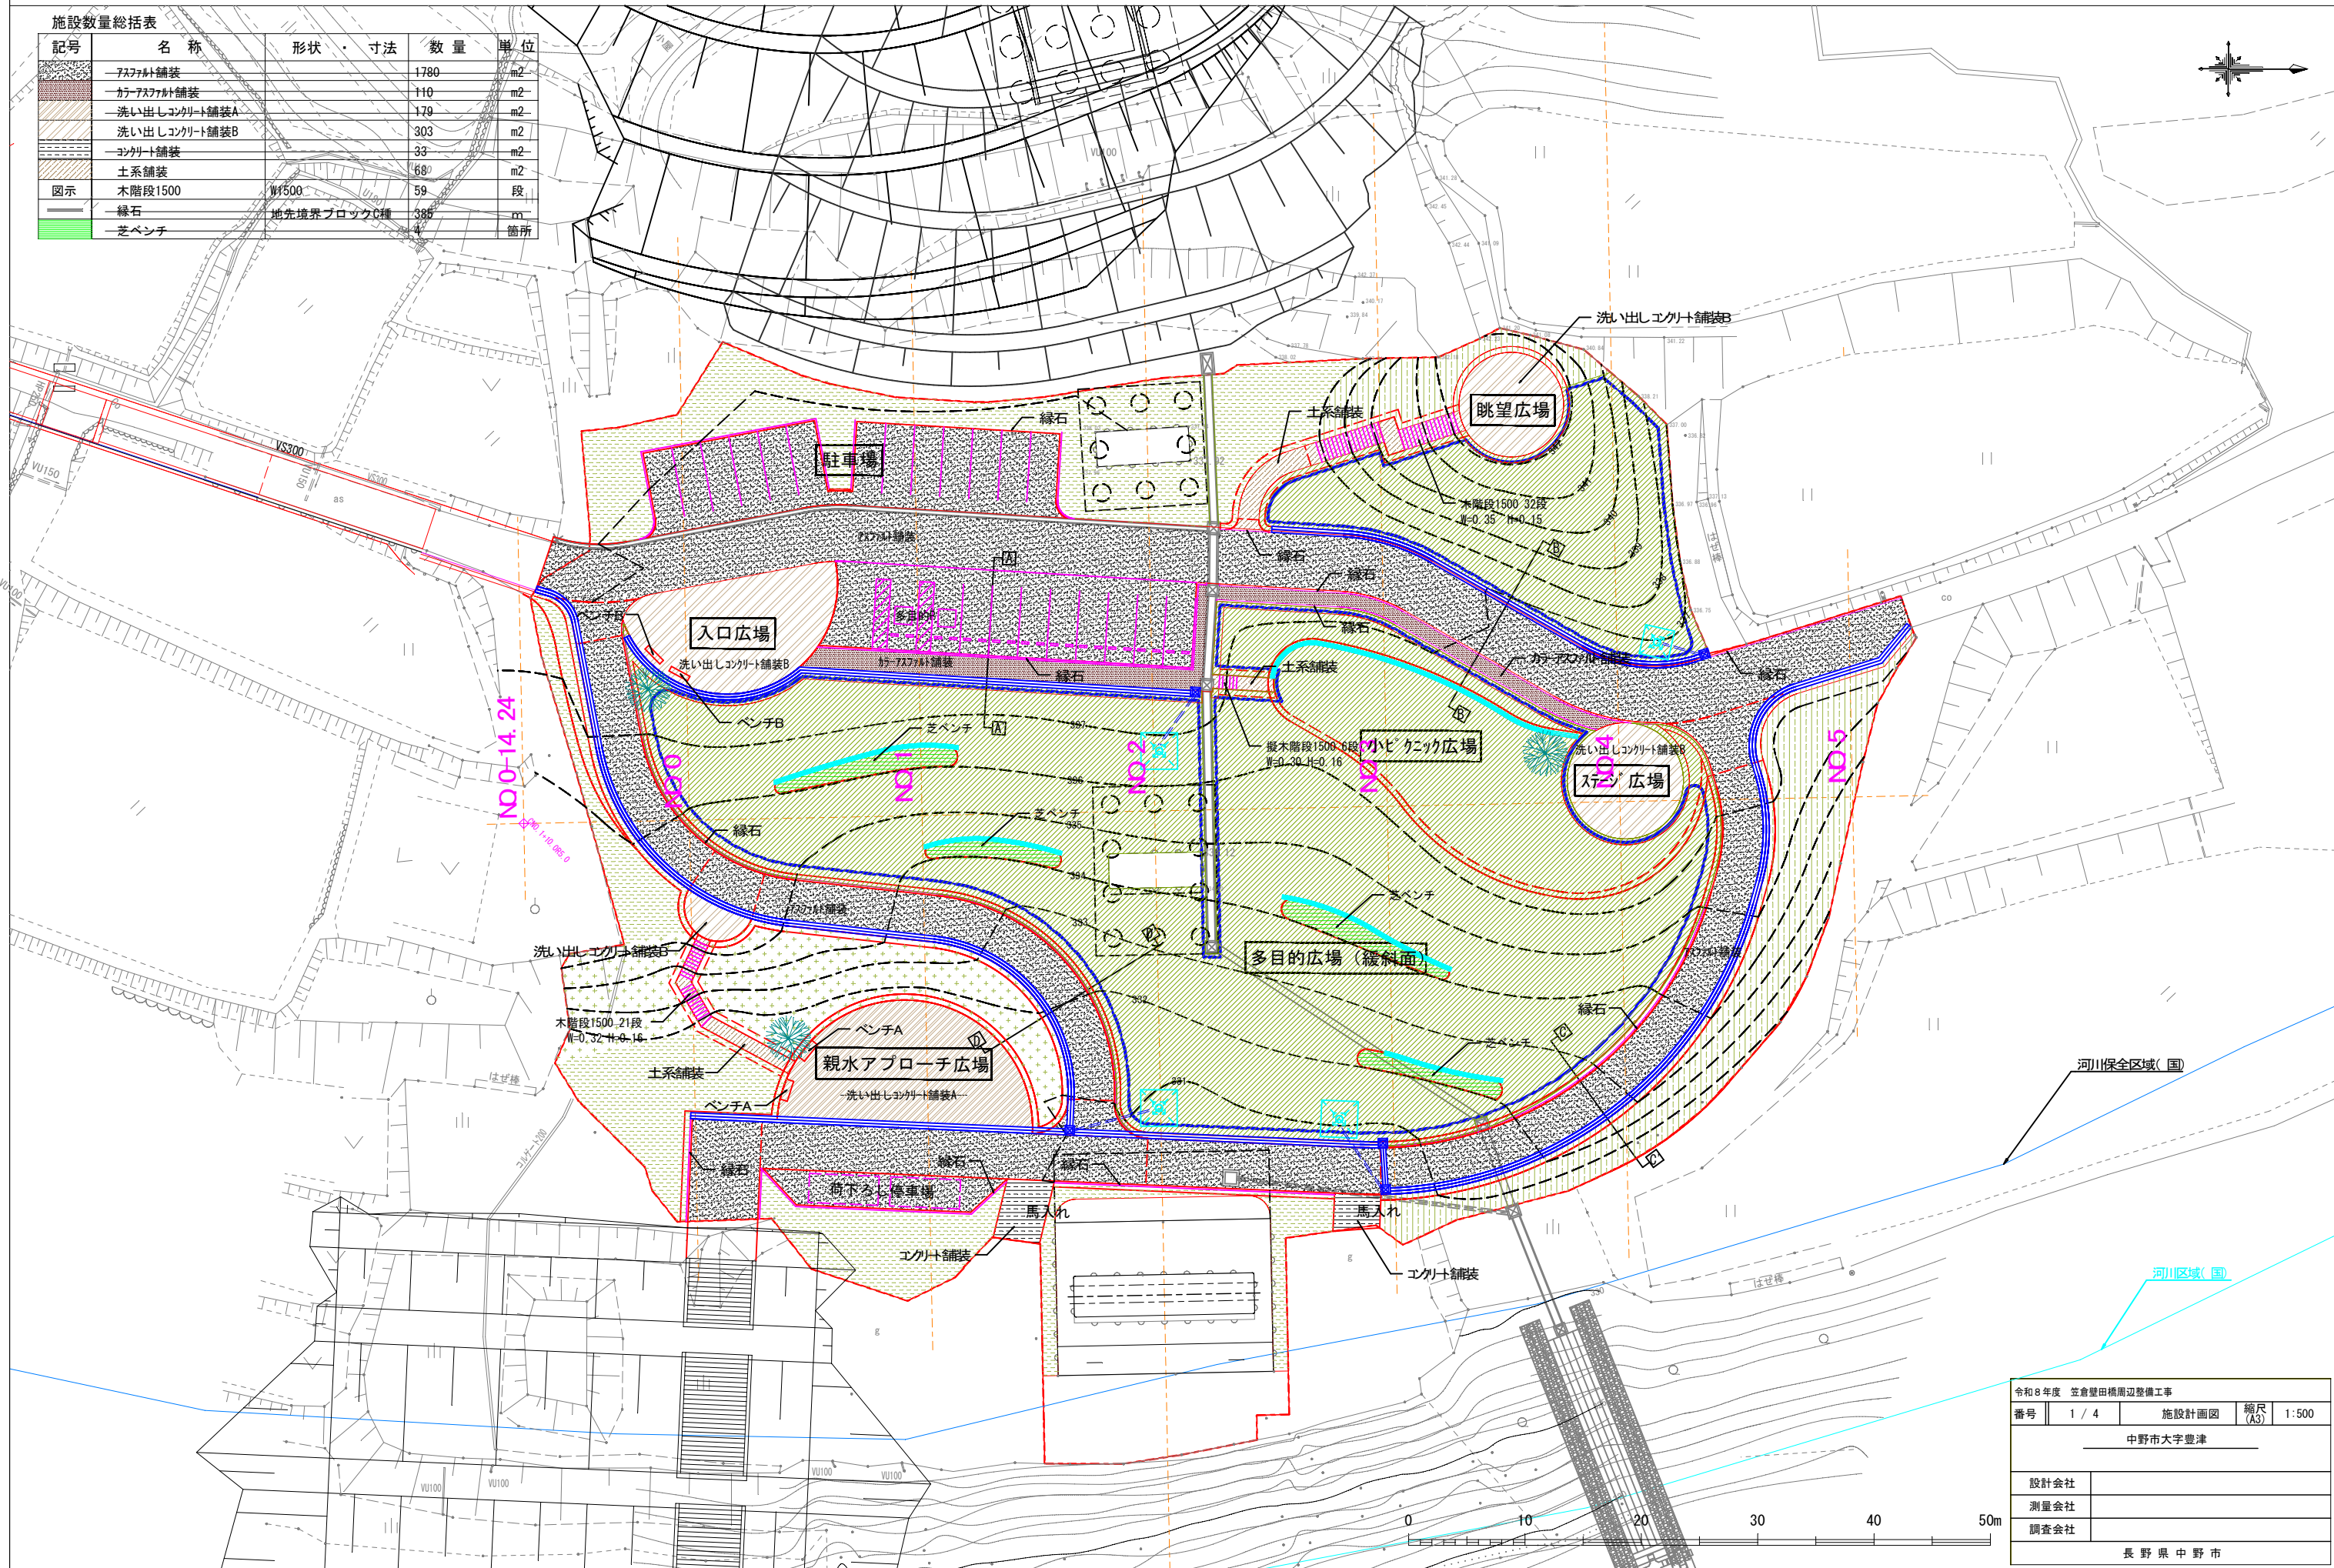

令和 8 年度 笠倉壁田橋周辺整備工事				
番号	1 / 4	施設設計画図	縮尺 (A3)	1:500
中野市大字豊津				
設計会社				
測量会社				
調査会社				
長野県 中野市				

植栽数量総括表

記号	名 称	H	C	W	数 量	単 位	備 考
ケヤ	高木植栽	6.0	0.30	2.5	3	本	三脚鳥居支柱
	ケヤキ						
	地被植栽				2965	m2	ノシバナ
	張芝				846	m2	洋芝3種混合
	種子吹付				516	m2	
	植生シート				369	m2	
	植生マット						

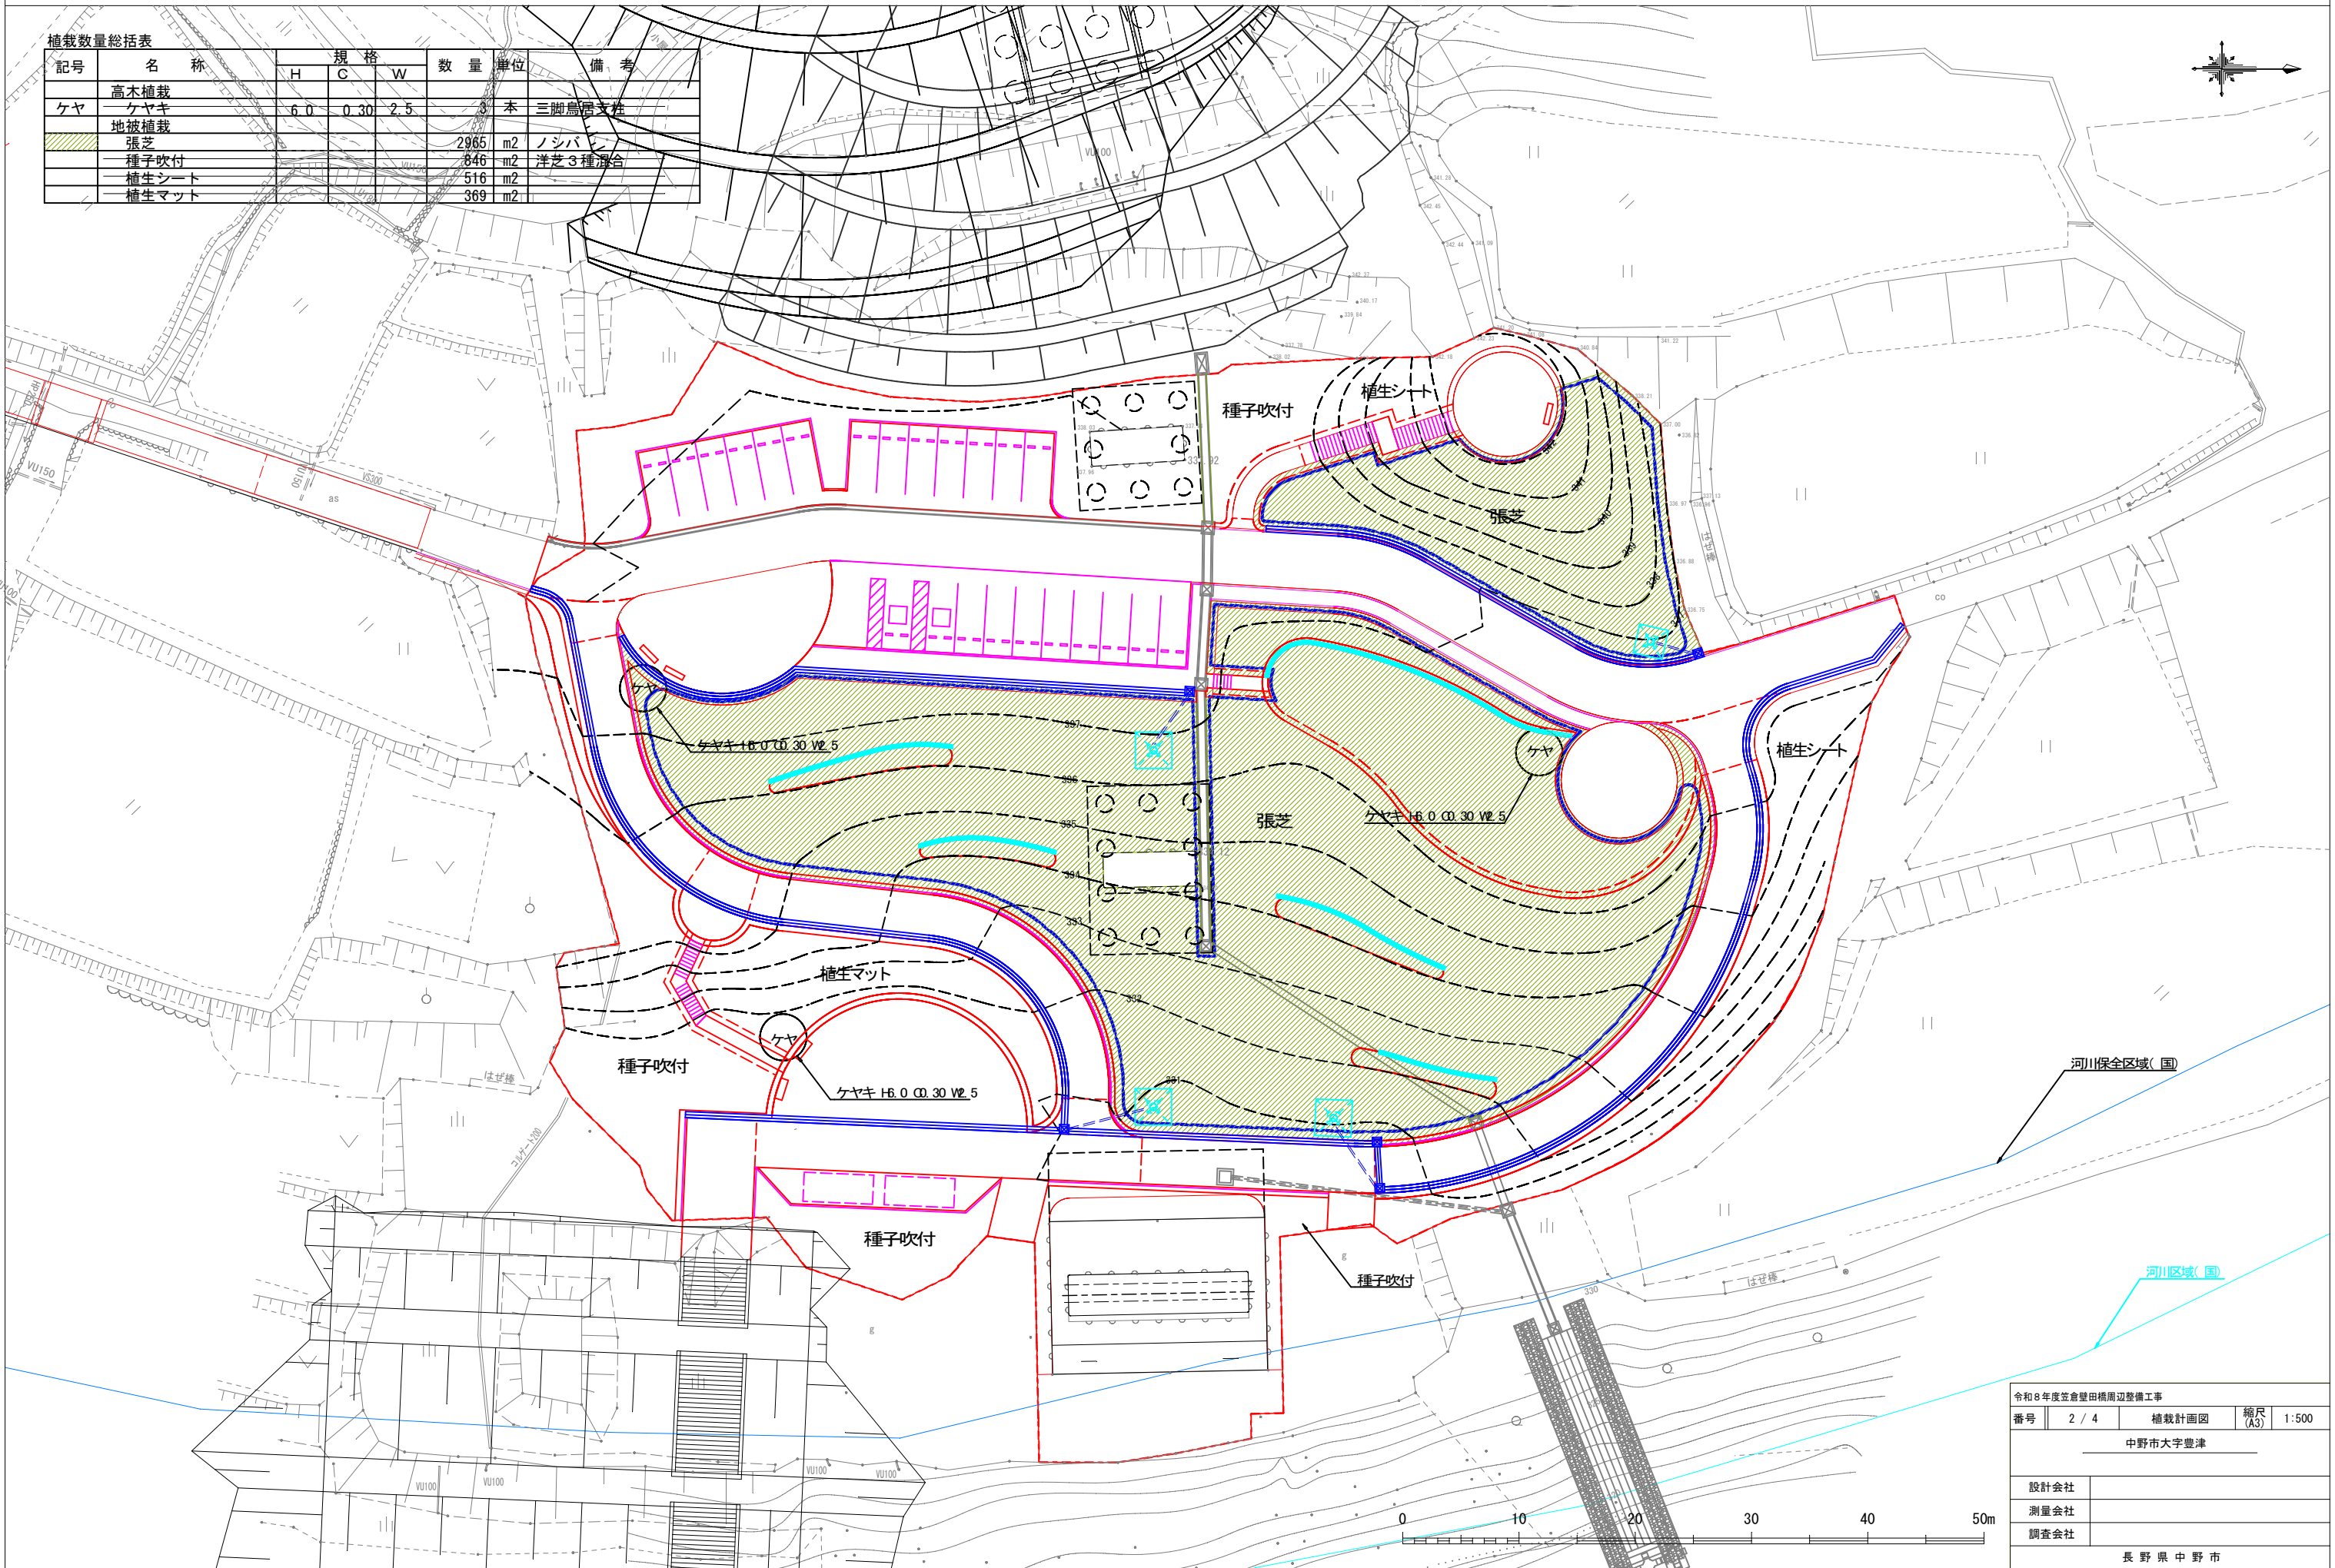

令和8年度笠倉壁田橋周辺整備工事				
番号	2 / 4	植栽計画図	縮尺 (A3)	1:500
中野市大字豊津				
設計会社				
測量会社				
調査会社				
長野県中野市				

