中野市上水道管路網図　3

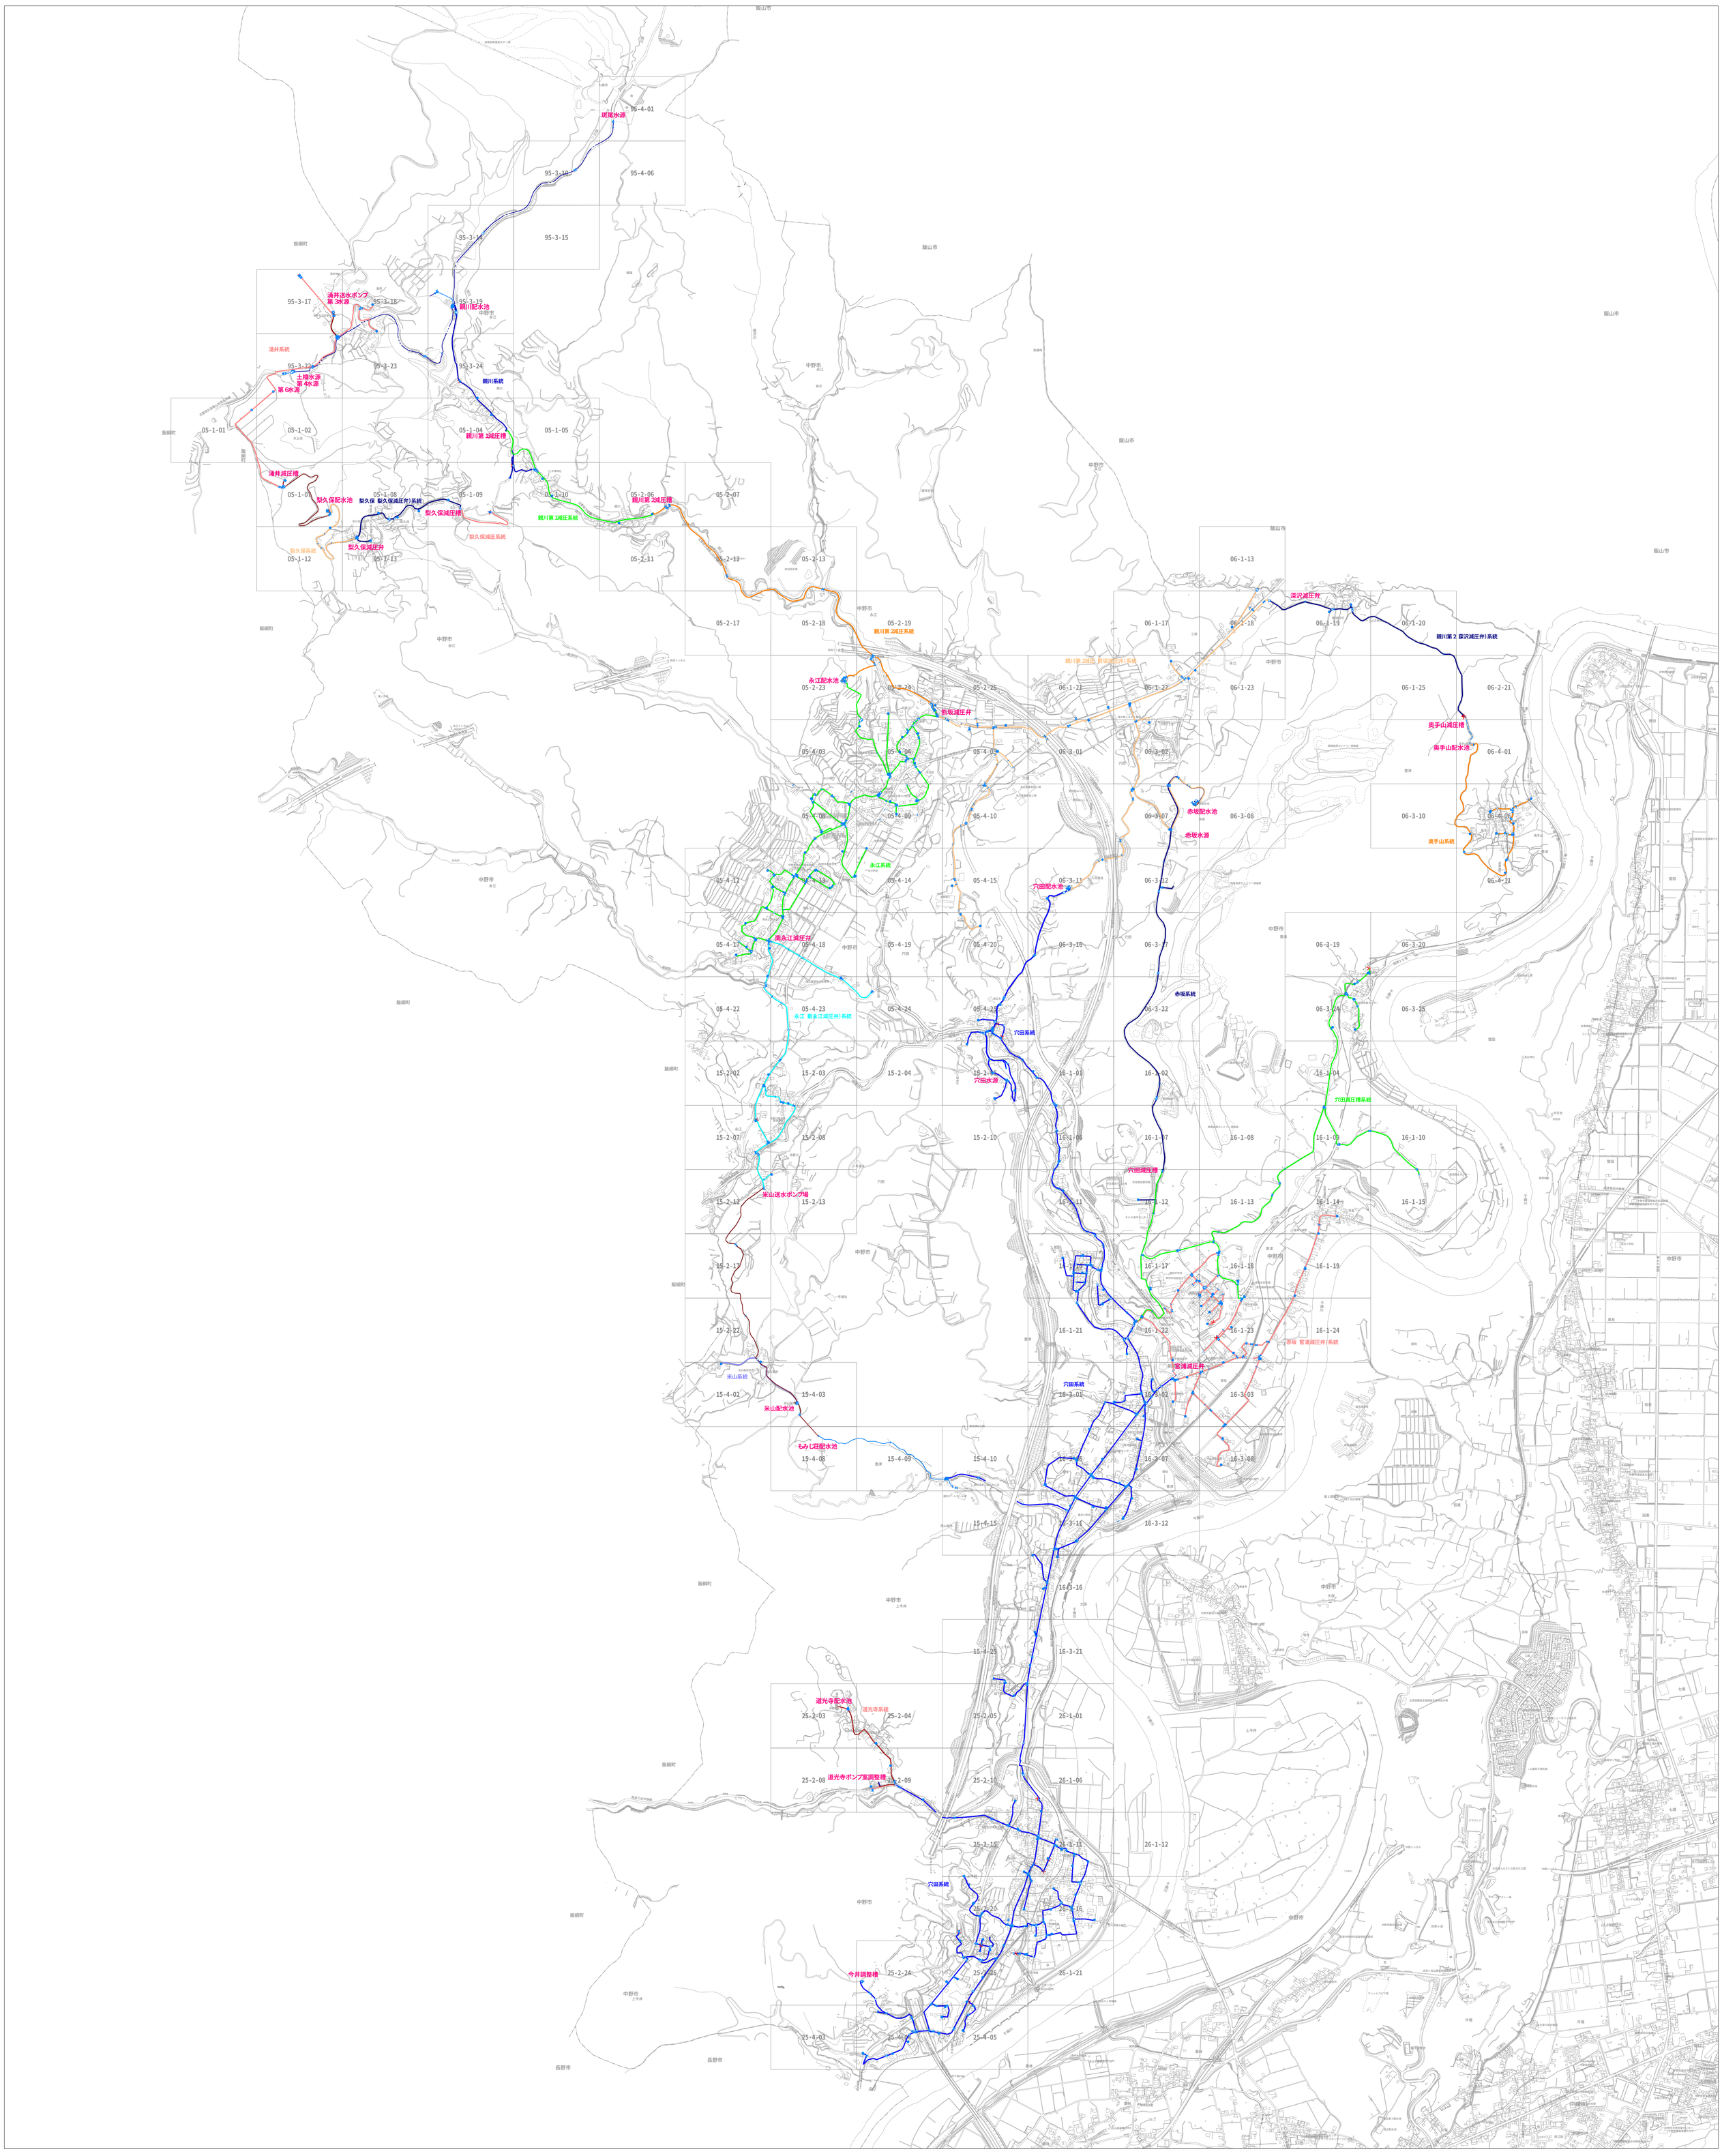

1:10000