


圖恒采

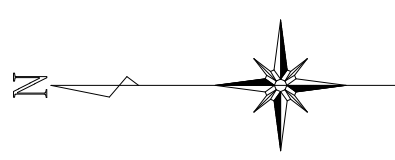

パネル1枚当たりの面積  $2.278\text{m} \times 1.134\text{m} = 2.58\text{m}^2$

パネル1枚当たりの  
水平投影面積



パネル全体の水平投影面積  
キュービクル面積（基礎含む）  
第一柱面積  
フェンス面積

$2.24 \text{ m}^2 \times 1,680 \text{ 枚} = 3,763.2 \text{ m}^2$   
 $4.0 \text{ m} \times 2.5 \text{ m} = 10 \text{ m}^2$   
半径  $0.16 \text{ m} \times$  半径  $0.16 \text{ m} \times 3.14 \div 0.08 \text{ m}^2$   
長さ  $417 \text{ m} \times$  幅  $0.1 \text{ m} = 41.7 \text{ m}^2$

工作物 全体投影面積  
 $3,763.2 \text{ m}^2 + 10 \text{ m}^2 + 0.08 \text{ m}^2 + 41.7 \text{ m}^2 = 3814.98 \text{ m}^2$   
 (パネル) + (キュービクル) + (第一柱) + (フェンス)

工作物場所以外の面積  
 $13,861\text{m}^2 - 3,814.98\text{m}^2 = 10,046.02\text{m}^2$

※ 小数点第3位を四捨五入

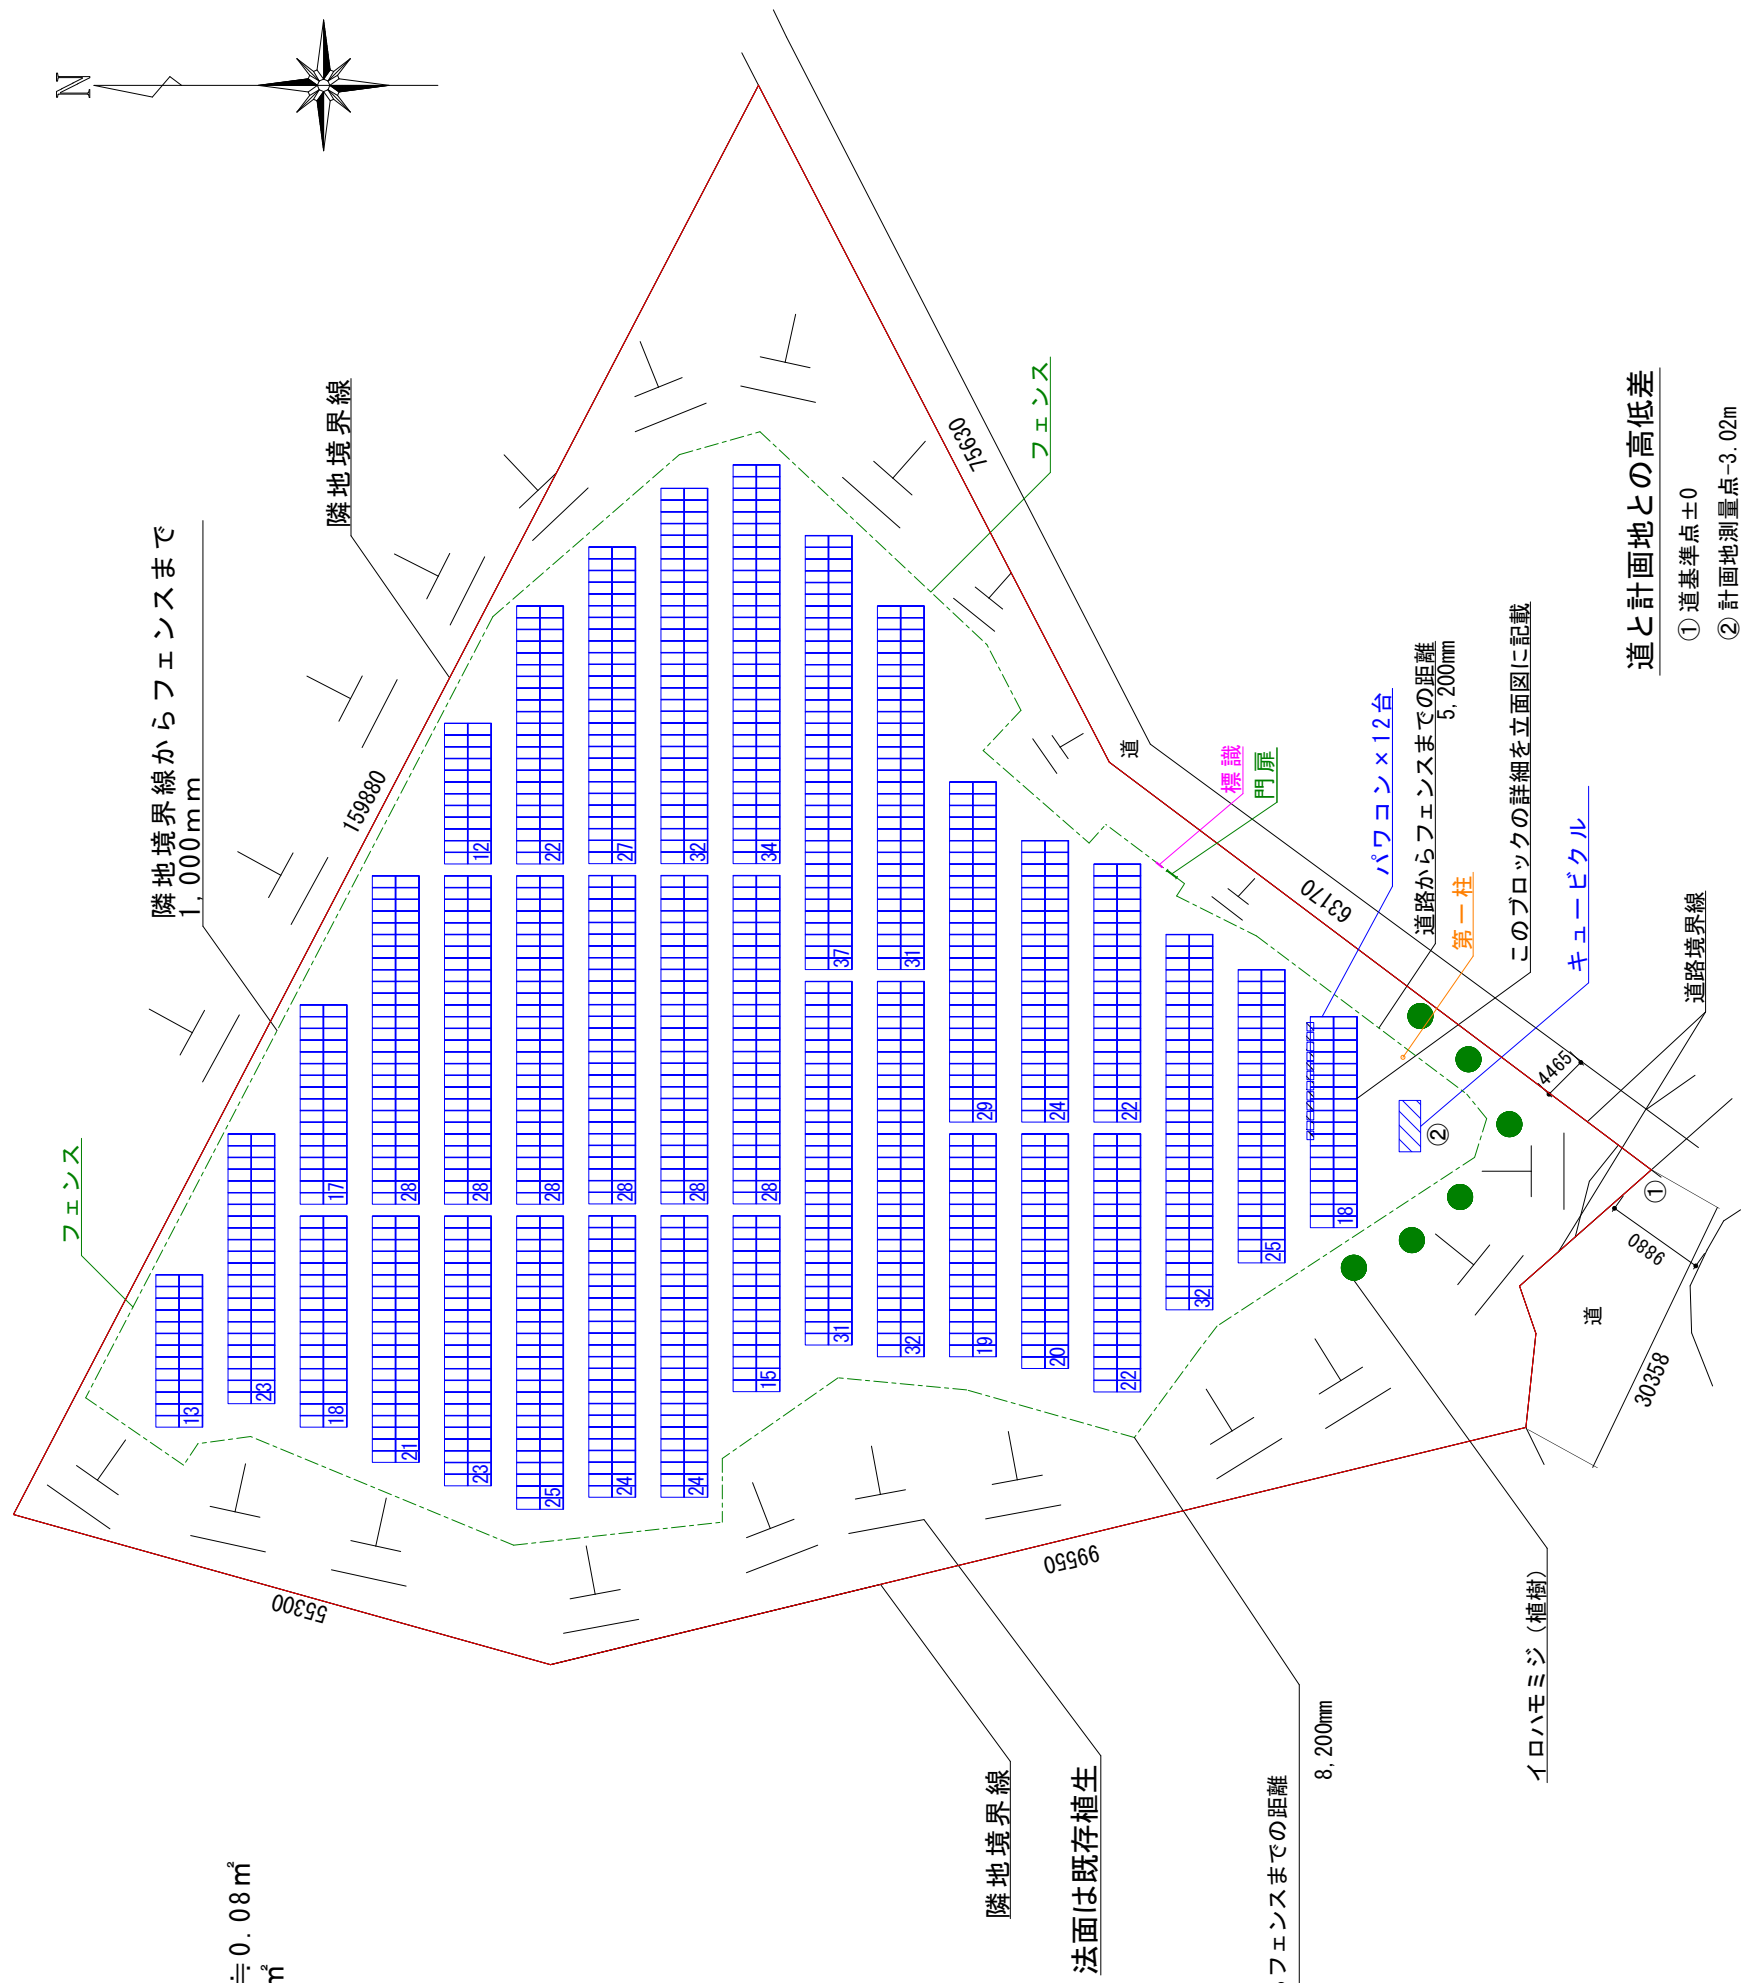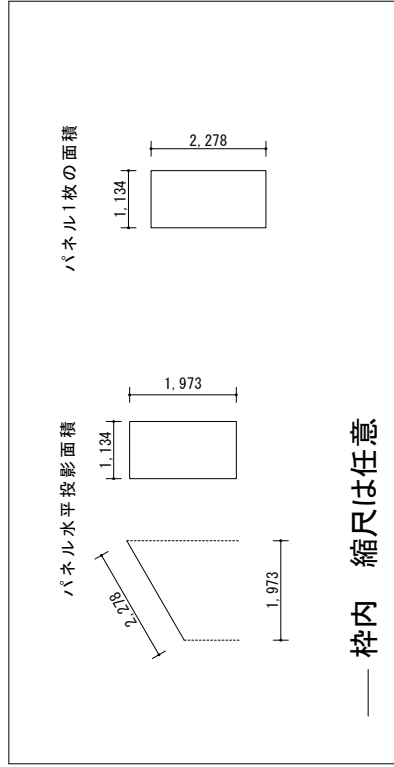

道と計画地との高低差

- ①道基準点±0  
②計画地測量点-3.02m

件名	野立て太陽光発電事業	No.	—	モジュール品名 JINKOSOLAR 540W JKM540M-72HL4-BDVP-J 1680枚	モジュール容量 907.200kW	設計日 2022.08.09	改訂日 2022.09.13	改訂事項 パネル変更560W→540W
設置場所	長野県中野市田上2439-1 他2筆	縮尺 A3 1/750		パワーコンディショナ品名 HUAWEI SUN2000-50KTL-JPM0 × 12台	システム容量 600.000kW	設計者 荒木		
				スマートブルー株式会社 静岡県静岡市葵区千代2丁目17-23 TEL 054-277-5151 FAX 054-277-5156				