



■特記事項					
・照明ポールについては、現状確認の上腐食等見受けられる場合は報告の上協議すること。					
・図面、特記仕様書に記載されていない事項は、全て国土交通大臣官房官庁営繕部監修の下記仕様書による。					
「公共建築工事標準仕様書（建築工事編）最新版」					
「公共建築改修工事標準仕様書（建築工事編）最新版」、「建築工事監理指針最新版」					
「公共建築改修工事標準仕様書（機械設備工事編）最新版」、「機械設備工事監理指針最新版」					
「公共建築改修工事標準仕様書（電気設備工事編）最新版」、「電気」設備工事監理指針最新版					
・本工事に使用する材料は原則としてJAS・JIS規格「F☆☆☆☆」とすること。					
・本工事に使用する材料は原則として既存同等品以上とすること。また、設計図書指定品番同等品以上とすること。					
・建設副産物の処理は、廃棄物の処理及び清掃に関する法律に基き適正処理が図られること。最終引受場所、適正処理を証明する書類及び処分量について報告すること。					
・本工事が建設リサイクル法における対象工事に該当する場合は提出書類他必要な事務処理を適正に行うこと。					
・施工体制台帳「下請け、再下請け台帳及び全ての下請け契約書」、施工体系図を整備し、写しを提出すること。また、施工体系図は同現場及び公衆の見やすい場所に掲示すること。					
・請負者は、本工事における火災保険、労災保険、建設業退職金共済組合等必要な保険等に参加すること。					
・下請け業者の選定にあたっては、市内に本社、営業所若しくは工場等があり、良好な業者を優先考慮すること。					
・本工事は、発注者指定型週休2日工事です。					

令和6年度中野市豊田野球場照明改修（LED化） 工事（ゼロ債務負担行為）					
案内図・特記事項			-（A3）		
中野市大字穴田3535番地 中野市豊田野球場					
部長	秋元	課長	丸山	係長	宮本
係	阿藤 吉越	設計	Horiプラン建築士事務所 一級建築士 堀内 臣夫		
図面番号葉中之				1 / 4	

中野市宮豊田野球場 実測平面図


$S=1/250$	A1
$S=1/500$	A3

所 在 中野市大字穴田3535番地
作成日 令和6年10月31日

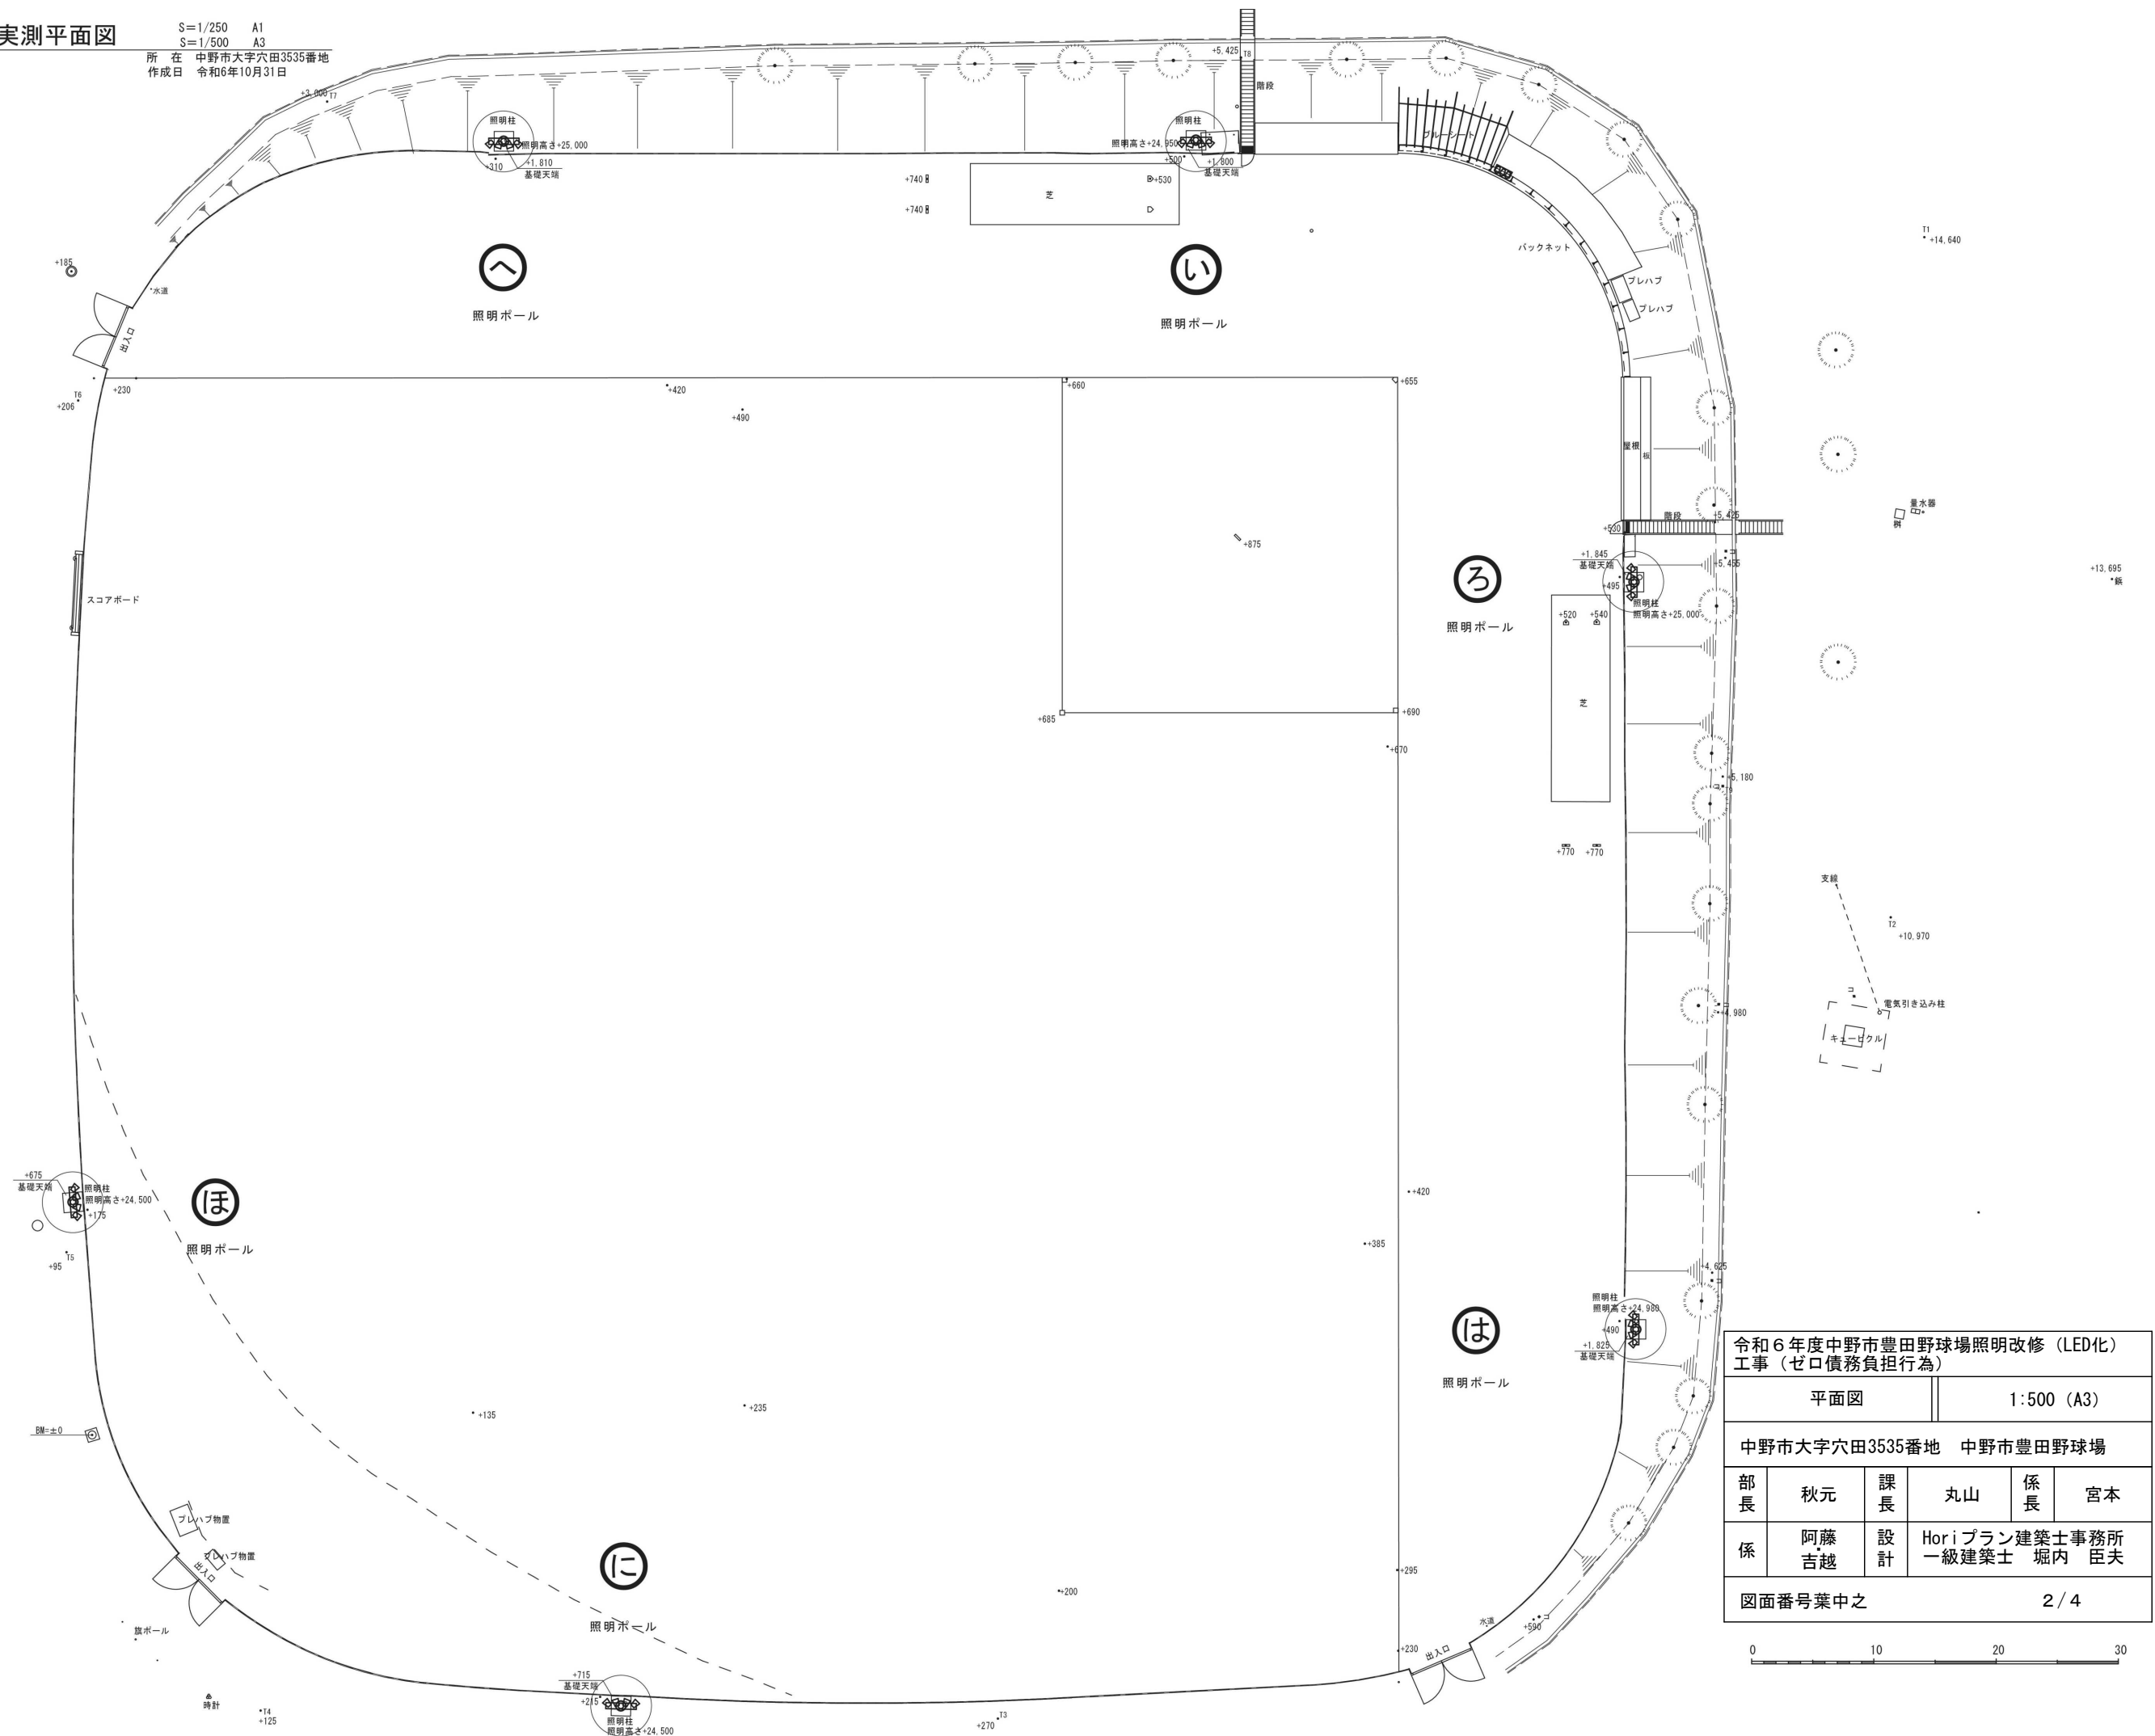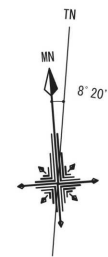

令和6年度中野市豊田野球場照明改修（LED化） 工事（ゼロ債務負担行為）					
平面図			1:500（A3）		
中野市大字穴田3535番地 中野市豊田野球場					
部長	秋元	課長	丸山	係長	宮本
係	阿藤 吉越	設計	Hor i プラン建築士事務所 一級建築士 堀内 臣夫		
図面番号葉中之				2 / 4	



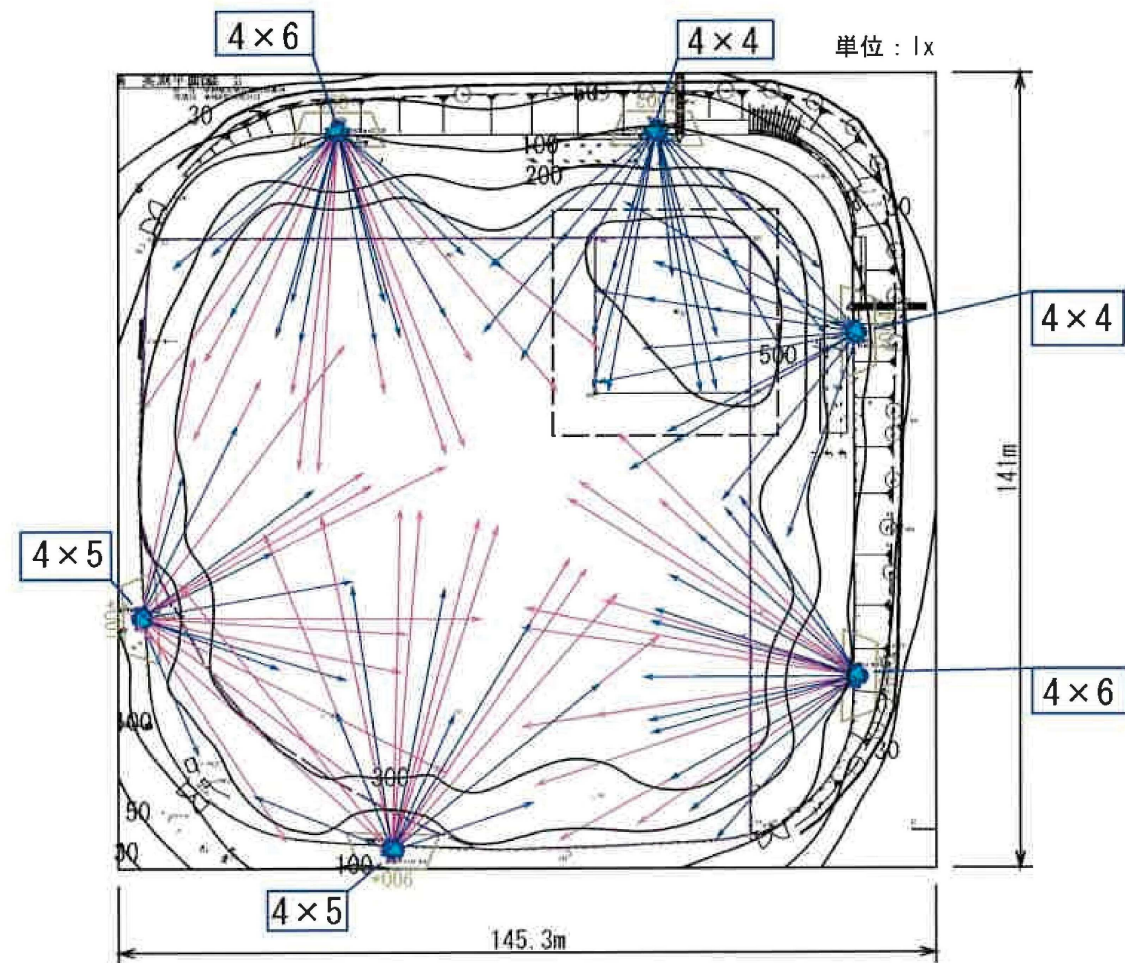







	←	→
器具品番	【中狭角】NYS30527-LF2	【広角】NYS30547-LF2
器具種類	投光器グラウンドビームER 中狭角	投光器グラウンドビームER 広角
ランプ	LED5000_85_69000	LED5000_85_69000
全光束	69,000 lm	69,000 lm
保守率	0.81	0.81
器具コード	K0185629	K0185429
取付高さ	22 m	22 m
取付台数	48 台	72 台

	-----	-----
エリア	内野エリア	外野エリア
平均照度	513 lx	386 lx
最小照度	291 lx	101 lx
最大照度	691 lx	691 lx
最小／平均	0.567	0.262
最小／最大	0.421	0.146

水平面照度分布図 計算面高さ0m

令和6年度中野市豊田野球場照明改修（LED化） 工事（ゼロ債務負担行為）					
水平面照度分布図			-（A3）		
中野市大字穴田3535番地 中野市豊田野球場					
部長	秋元	課長	丸山	係長	宮本
係	阿藤 吉越	設計	Horiプラン建築士事務所 一級建築士 堀内 臣夫		
図面番号葉中之			3 / 4		

器具リスト

照明ポール ㊦ 4 × 4		照明ポール ㊧ 4 × 4		照明ポール ㊨ 4 × 6	
	<table><tr><td>器具品番</td><td>【広角】 NYS30547-LF2</td></tr><tr><td>器具種類</td><td>投光器グラウンドビームER広角</td></tr><tr><td>ランプ</td><td>LED5000-85-69000</td></tr><tr><td>全光束</td><td>69,000lm</td></tr><tr><td>保守率</td><td>0.81</td></tr><tr><td>器具コード</td><td>K0185429</td></tr><tr><td>取付高さ</td><td>22m</td></tr><tr><td>取付台数</td><td>16台</td></tr></table>	器具品番	【広角】 NYS30547-LF2	器具種類	投光器グラウンドビームER広角	ランプ	LED5000-85-69000	全光束	69,000lm	保守率	0.81	器具コード	K0185429	取付高さ	22m	取付台数	16台		<table><tr><td>器具品番</td><td>【広角】 NYS30547-LF2</td></tr><tr><td>器具種類</td><td>投光器グラウンドビームER広角</td></tr><tr><td>ランプ</td><td>LED5000-85-69000</td></tr><tr><td>全光束</td><td>69,000lm</td></tr><tr><td>保守率</td><td>0.81</td></tr><tr><td>器具コード</td><td>K0185429</td></tr><tr><td>取付高さ</td><td>22m</td></tr><tr><td>取付台数</td><td>16台</td></tr></table>	器具品番	【広角】 NYS30547-LF2	器具種類	投光器グラウンドビームER広角	ランプ	LED5000-85-69000	全光束	69,000lm	保守率	0.81	器具コード	K0185429	取付高さ	22m	取付台数	16台		<table><tr><td>器具品番</td><td>【広角】 NYS30547-LF2</td></tr><tr><td>器具種類</td><td>投光器グラウンドビームER広角</td></tr><tr><td>ランプ</td><td>LED5000-85-69000</td></tr><tr><td>全光束</td><td>69,000lm</td></tr><tr><td>保守率</td><td>0.81</td></tr><tr><td>器具コード</td><td>K0185429</td></tr><tr><td>取付高さ</td><td>22m</td></tr><tr><td>取付台数</td><td>12台</td></tr></table>	器具品番	【広角】 NYS30547-LF2	器具種類	投光器グラウンドビームER広角	ランプ	LED5000-85-69000	全光束	69,000lm	保守率	0.81	器具コード	K0185429	取付高さ	22m	取付台数	12台
器具品番	【広角】 NYS30547-LF2	
器具種類	投光器グラウンドビームER広角	
ランプ	LED5000-85-69000	
全光束	69,000lm	
保守率	0.81	
器具コード	K0185429	
取付高さ	22m	
取付台数	16台	
器具品番	【広角】 NYS30547-LF2	
器具種類	投光器グラウンドビームER広角	
ランプ	LED5000-85-69000	
全光束	69,000lm	
保守率	0.81	
器具コード	K0185429	
取付高さ	22m	
取付台数	16台	
器具品番	【広角】 NYS30547-LF2	
器具種類	投光器グラウンドビームER広角	
ランプ	LED5000-85-69000	
全光束	69,000lm	
保守率	0.81	
器具コード	K0185429	
取付高さ	22m	
取付台数	12台	
《共通》				<table><tr><td>器具品番</td><td>【中狭角】 NYS30527-LF2</td></tr><tr><td>器具種類</td><td>投光器グラウンドビームER中狭角</td></tr><tr><td>ランプ</td><td>LED5000-85-69000</td></tr><tr><td>全光束</td><td>69,000lm</td></tr><tr><td>保守率</td><td>0.81</td></tr><tr><td>器具コード</td><td>K0185629</td></tr><tr><td>取付高さ</td><td>22m</td></tr><tr><td>取付台数</td><td>12台</td></tr></table>		器具品番	【中狭角】 NYS30527-LF2	器具種類	投光器グラウンドビームER中狭角	ランプ	LED5000-85-69000	全光束	69,000lm	保守率	0.81	器具コード	K0185629	取付高さ	22m	取付台数	12台																																
器具品番	【中狭角】 NYS30527-LF2	
器具種類	投光器グラウンドビームER中狭角	
ランプ	LED5000-85-69000	
全光束	69,000lm	
保守率	0.81	
器具コード	K0185629	
取付高さ	22m	
取付台数	12台	
<table><tr><td></td><td>青色は【広角】器具表示</td></tr><tr><td></td><td>赤色は【中狭角】器具表示</td></tr></table>			青色は【広角】器具表示		赤色は【中狭角】器具表示	
	青色は【広角】器具表示	
	赤色は【中狭角】器具表示	
照明ポール ㊩ 4 × 5		照明ポール ㊪ 4 × 5		照明ポール ㊫ 4 × 6	
	<table><tr><td>器具品番</td><td>【広角】 NYS30547-LF2</td></tr><tr><td>器具種類</td><td>投光器グラウンドビームER広角</td></tr><tr><td>ランプ</td><td>LED5000-85-69000</td></tr><tr><td>全光束</td><td>69,000lm</td></tr><tr><td>保守率</td><td>0.81</td></tr><tr><td>器具コード</td><td>K0185429</td></tr><tr><td>取付高さ</td><td>22m</td></tr><tr><td>取付台数</td><td>8台</td></tr></table>	器具品番	【広角】 NYS30547-LF2	器具種類	投光器グラウンドビームER広角	ランプ	LED5000-85-69000	全光束	69,000lm	保守率	0.81	器具コード	K0185429	取付高さ	22m	取付台数	8台		<table><tr><td>器具品番</td><td>【広角】 NYS30547-LF2</td></tr><tr><td>器具種類</td><td>投光器グラウンドビームER広角</td></tr><tr><td>ランプ</td><td>LED5000-85-69000</td></tr><tr><td>全光束</td><td>69,000lm</td></tr><tr><td>保守率</td><td>0.81</td></tr><tr><td>器具コード</td><td>K0185429</td></tr><tr><td>取付高さ</td><td>22m</td></tr><tr><td>取付台数</td><td>8台</td></tr></table>	器具品番	【広角】 NYS30547-LF2	器具種類	投光器グラウンドビームER広角	ランプ	LED5000-85-69000	全光束	69,000lm	保守率	0.81	器具コード	K0185429	取付高さ	22m	取付台数	8台		<table><tr><td>器具品番</td><td>【広角】 NYS30547-LF2</td></tr><tr><td>器具種類</td><td>投光器グラウンドビームER広角</td></tr><tr><td>ランプ</td><td>LED5000-85-69000</td></tr><tr><td>全光束</td><td>69,000lm</td></tr><tr><td>保守率</td><td>0.81</td></tr><tr><td>器具コード</td><td>K0185429</td></tr><tr><td>取付高さ</td><td>22m</td></tr><tr><td>取付台数</td><td>12台</td></tr></table>	器具品番	【広角】 NYS30547-LF2	器具種類	投光器グラウンドビームER広角	ランプ	LED5000-85-69000	全光束	69,000lm	保守率	0.81	器具コード	K0185429	取付高さ	22m	取付台数	12台
器具品番	【広角】 NYS30547-LF2	
器具種類	投光器グラウンドビームER広角	
ランプ	LED5000-85-69000	
全光束	69,000lm	
保守率	0.81	
器具コード	K0185429	
取付高さ	22m	
取付台数	8台	
器具品番	【広角】 NYS30547-LF2	
器具種類	投光器グラウンドビームER広角	
ランプ	LED5000-85-69000	
全光束	69,000lm	
保守率	0.81	
器具コード	K0185429	
取付高さ	22m	
取付台数	8台	
器具品番	【広角】 NYS30547-LF2	
器具種類	投光器グラウンドビームER広角	
ランプ	LED5000-85-69000	
全光束	69,000lm	
保守率	0.81	
器具コード	K0185429	
取付高さ	22m	
取付台数	12台	
				<table><tr><td>器具品番</td><td>【中狭角】 NYS30527-LF2</td></tr><tr><td>器具種類</td><td>投光器グラウンドビームER中狭角</td></tr><tr><td>ランプ</td><td>LED5000-85-69000</td></tr><tr><td>全光束</td><td>69,000lm</td></tr><tr><td>保守率</td><td>0.81</td></tr><tr><td>器具コード</td><td>K0185629</td></tr><tr><td>取付高さ</td><td>22m</td></tr><tr><td>取付台数</td><td>12台</td></tr></table>		器具品番	【中狭角】 NYS30527-LF2	器具種類	投光器グラウンドビームER中狭角	ランプ	LED5000-85-69000	全光束	69,000lm	保守率	0.81	器具コード	K0185629	取付高さ	22m	取付台数	12台																																
器具品番	【中狭角】 NYS30527-LF2	
器具種類	投光器グラウンドビームER中狭角	
ランプ	LED5000-85-69000	
全光束	69,000lm	
保守率	0.81	
器具コード	K0185629	
取付高さ	22m	
取付台数	12台	

令和6年度中野市豊田野球場照明改修（LED化） 工事（ゼロ債務負担行為）					
器具リスト			-（A3）		
中野市大字穴田3535番地 中野市豊田野球場					
部長	秋元	課長	丸山	係長	宮本
係	阿藤 吉越	設計	Horiプラン建築士事務所 一級建築士 堀内 臣夫		
図面番号葉中之			4 / 4		