
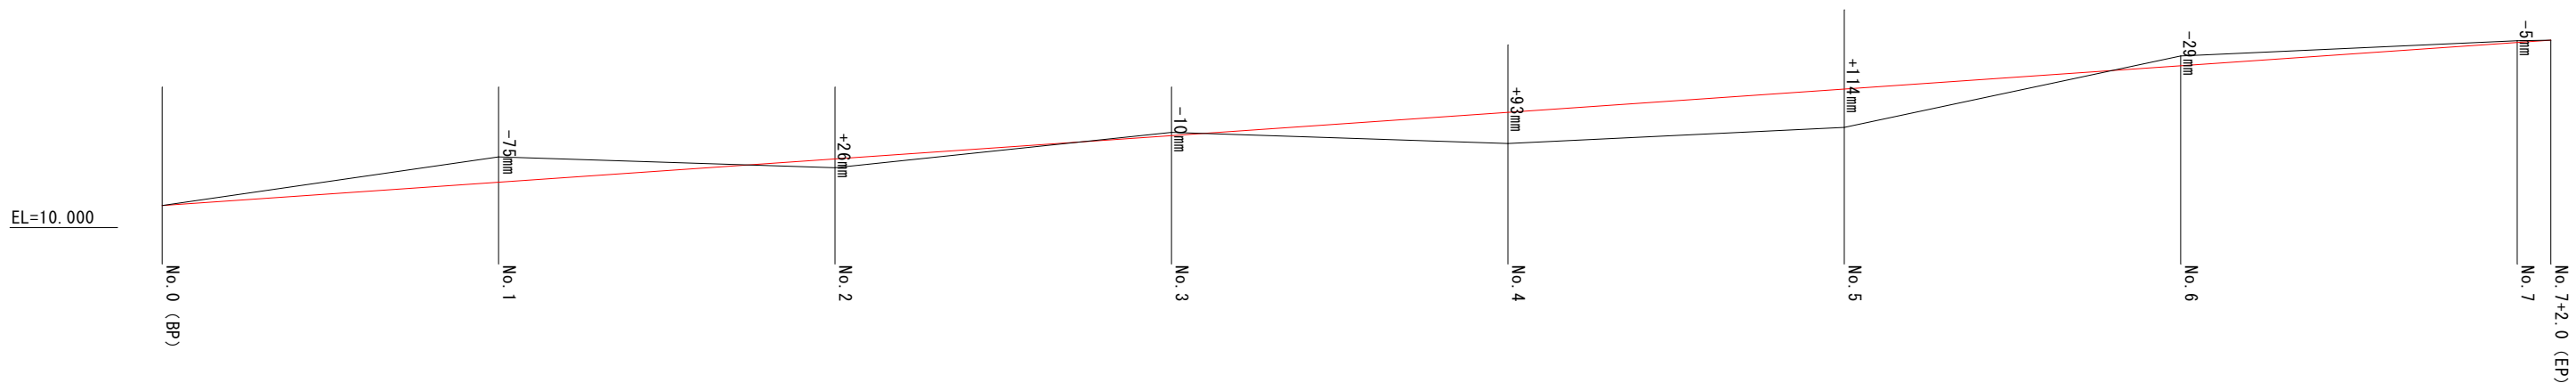


平面図 S=1:500










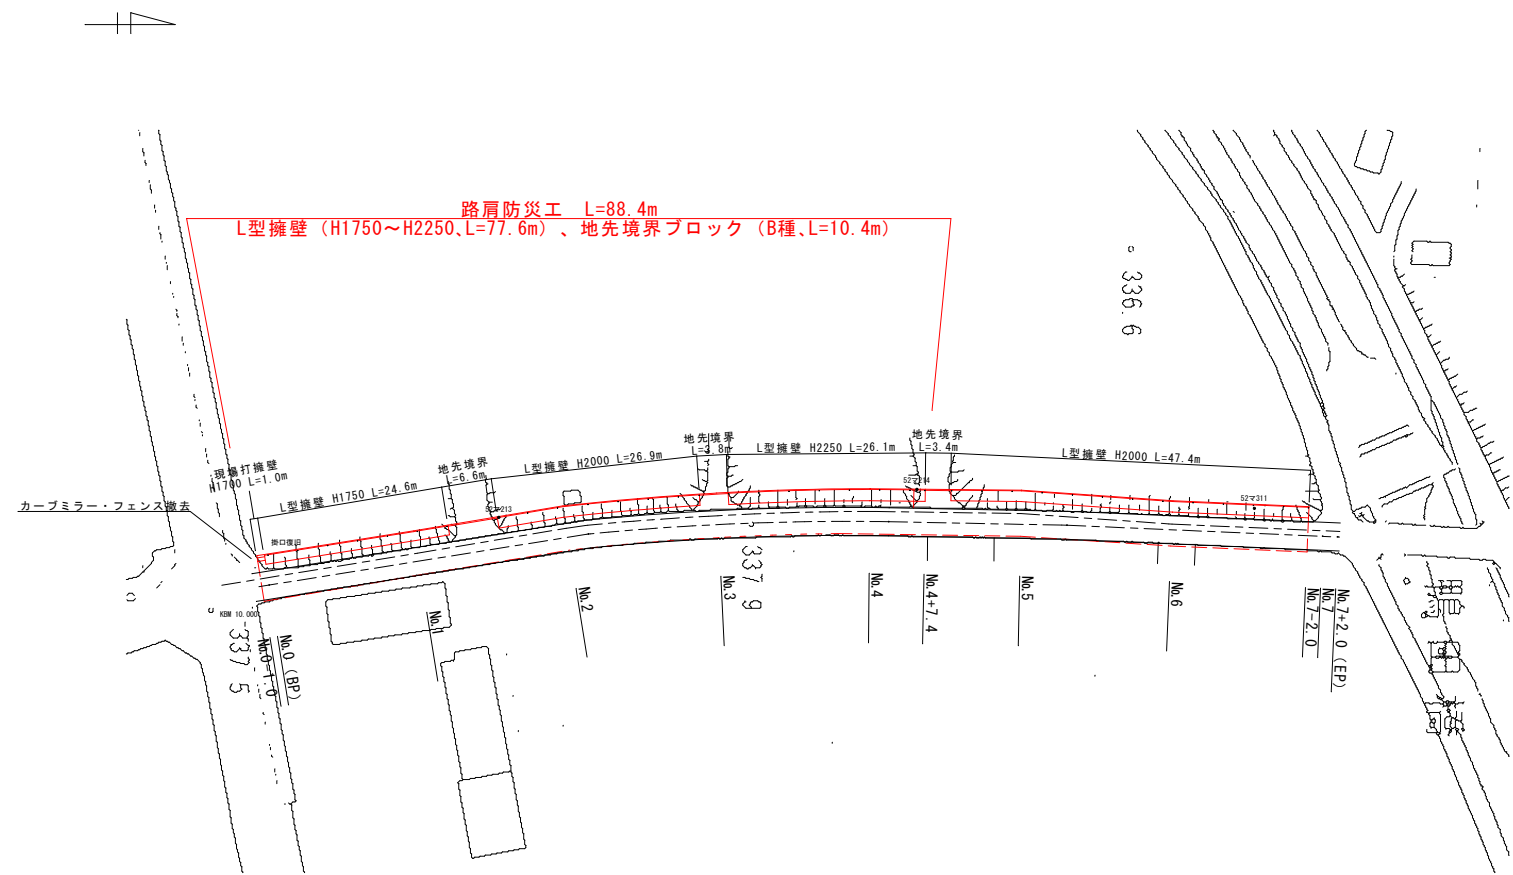


縦断図 S_H=1:200、S_V=1:10

※ 1 L型擁壁と地先境界ブロックの割付及び、L型擁壁の高さについては、起工測量後に決定すること

令和7年度市道下小田中23号線路肩防災工事					
書	1/2	一般図	図	図示	
市道下小田中23号線					
中野市大字新野					
提案	作成	監査	設計		
中 野 市					
設計会社		管理技術者			
測量会社		調査技術者			
監査会社		主任技術者			

横断面 S=1:100

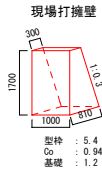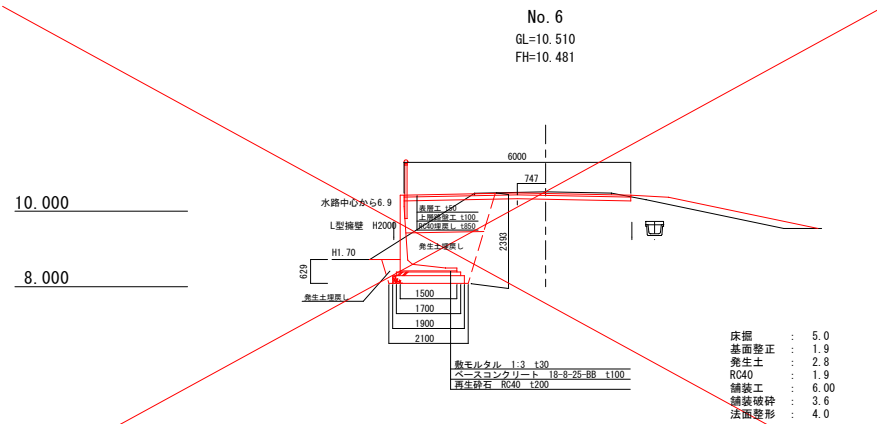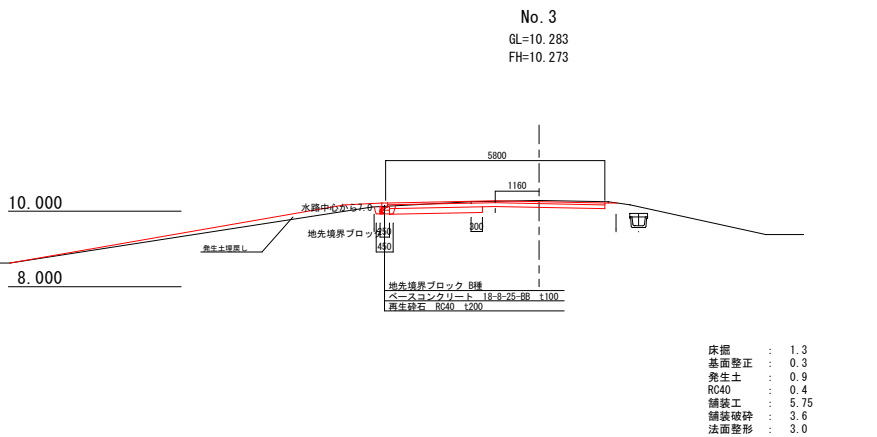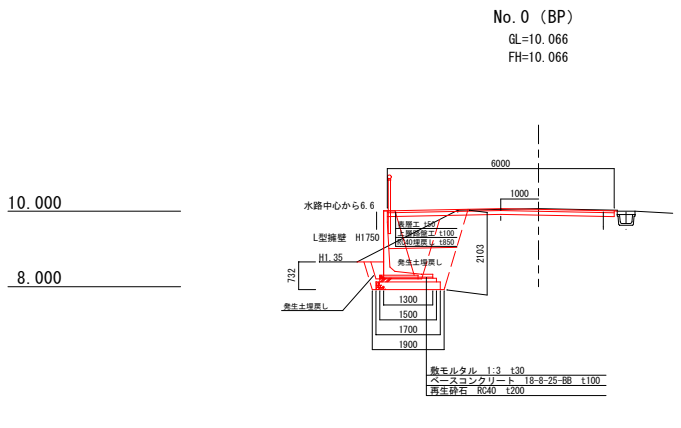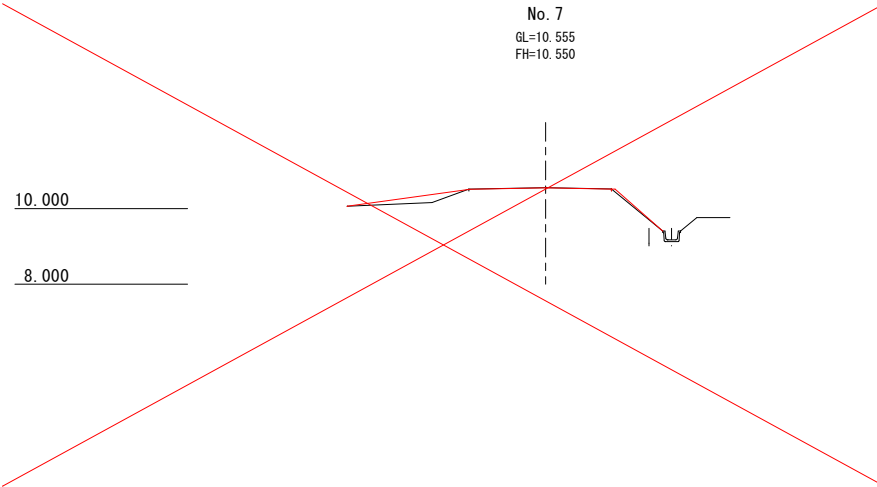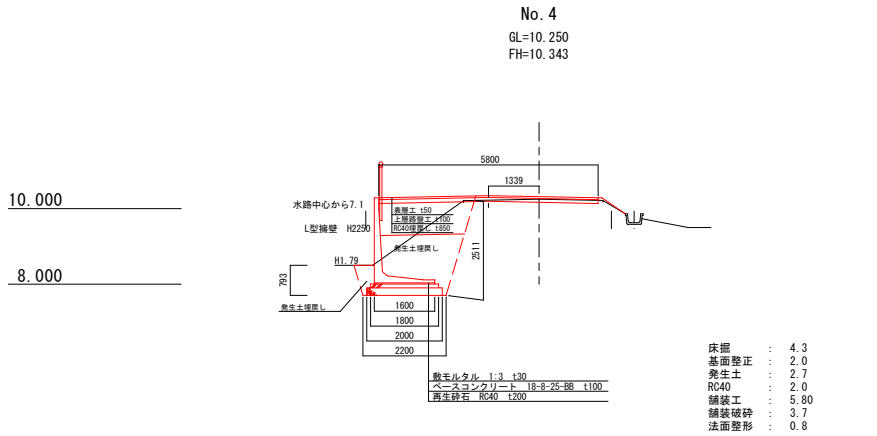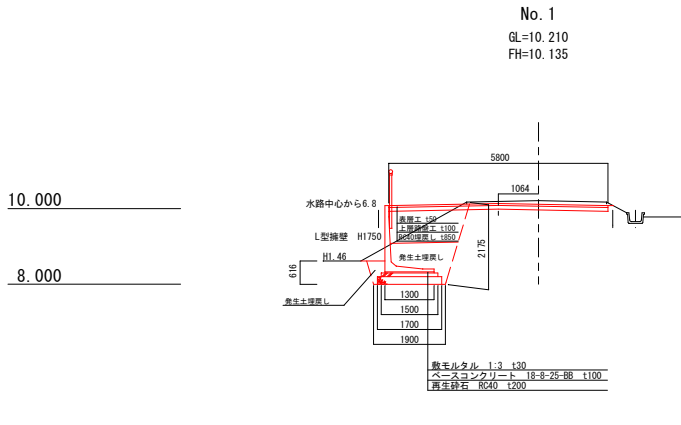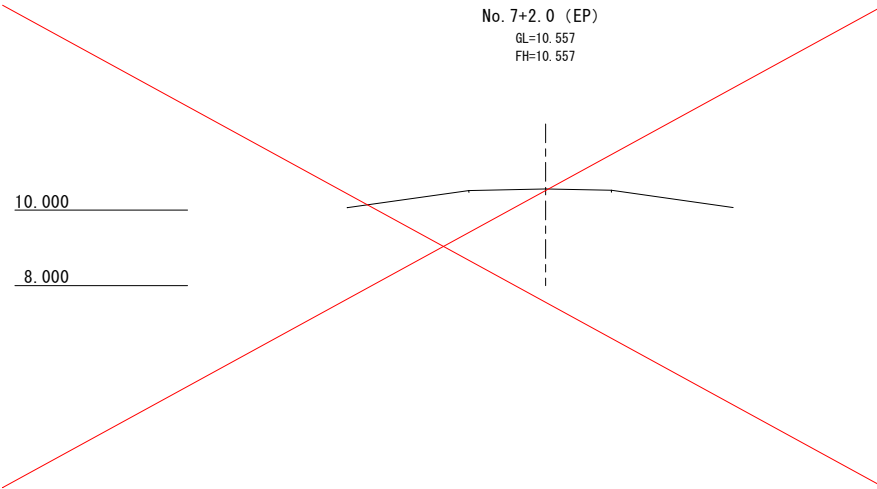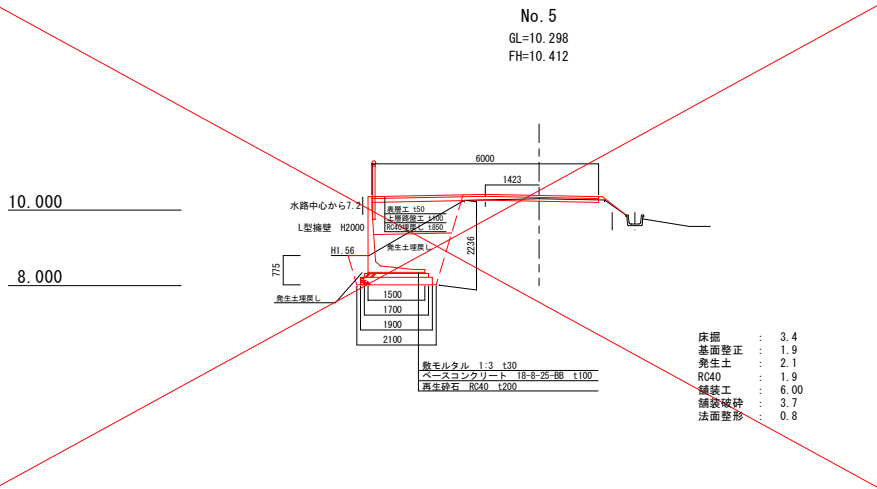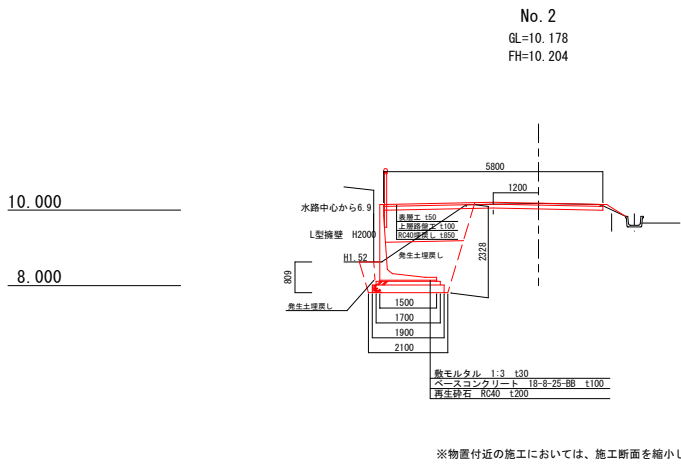

中野市大字新野					
