




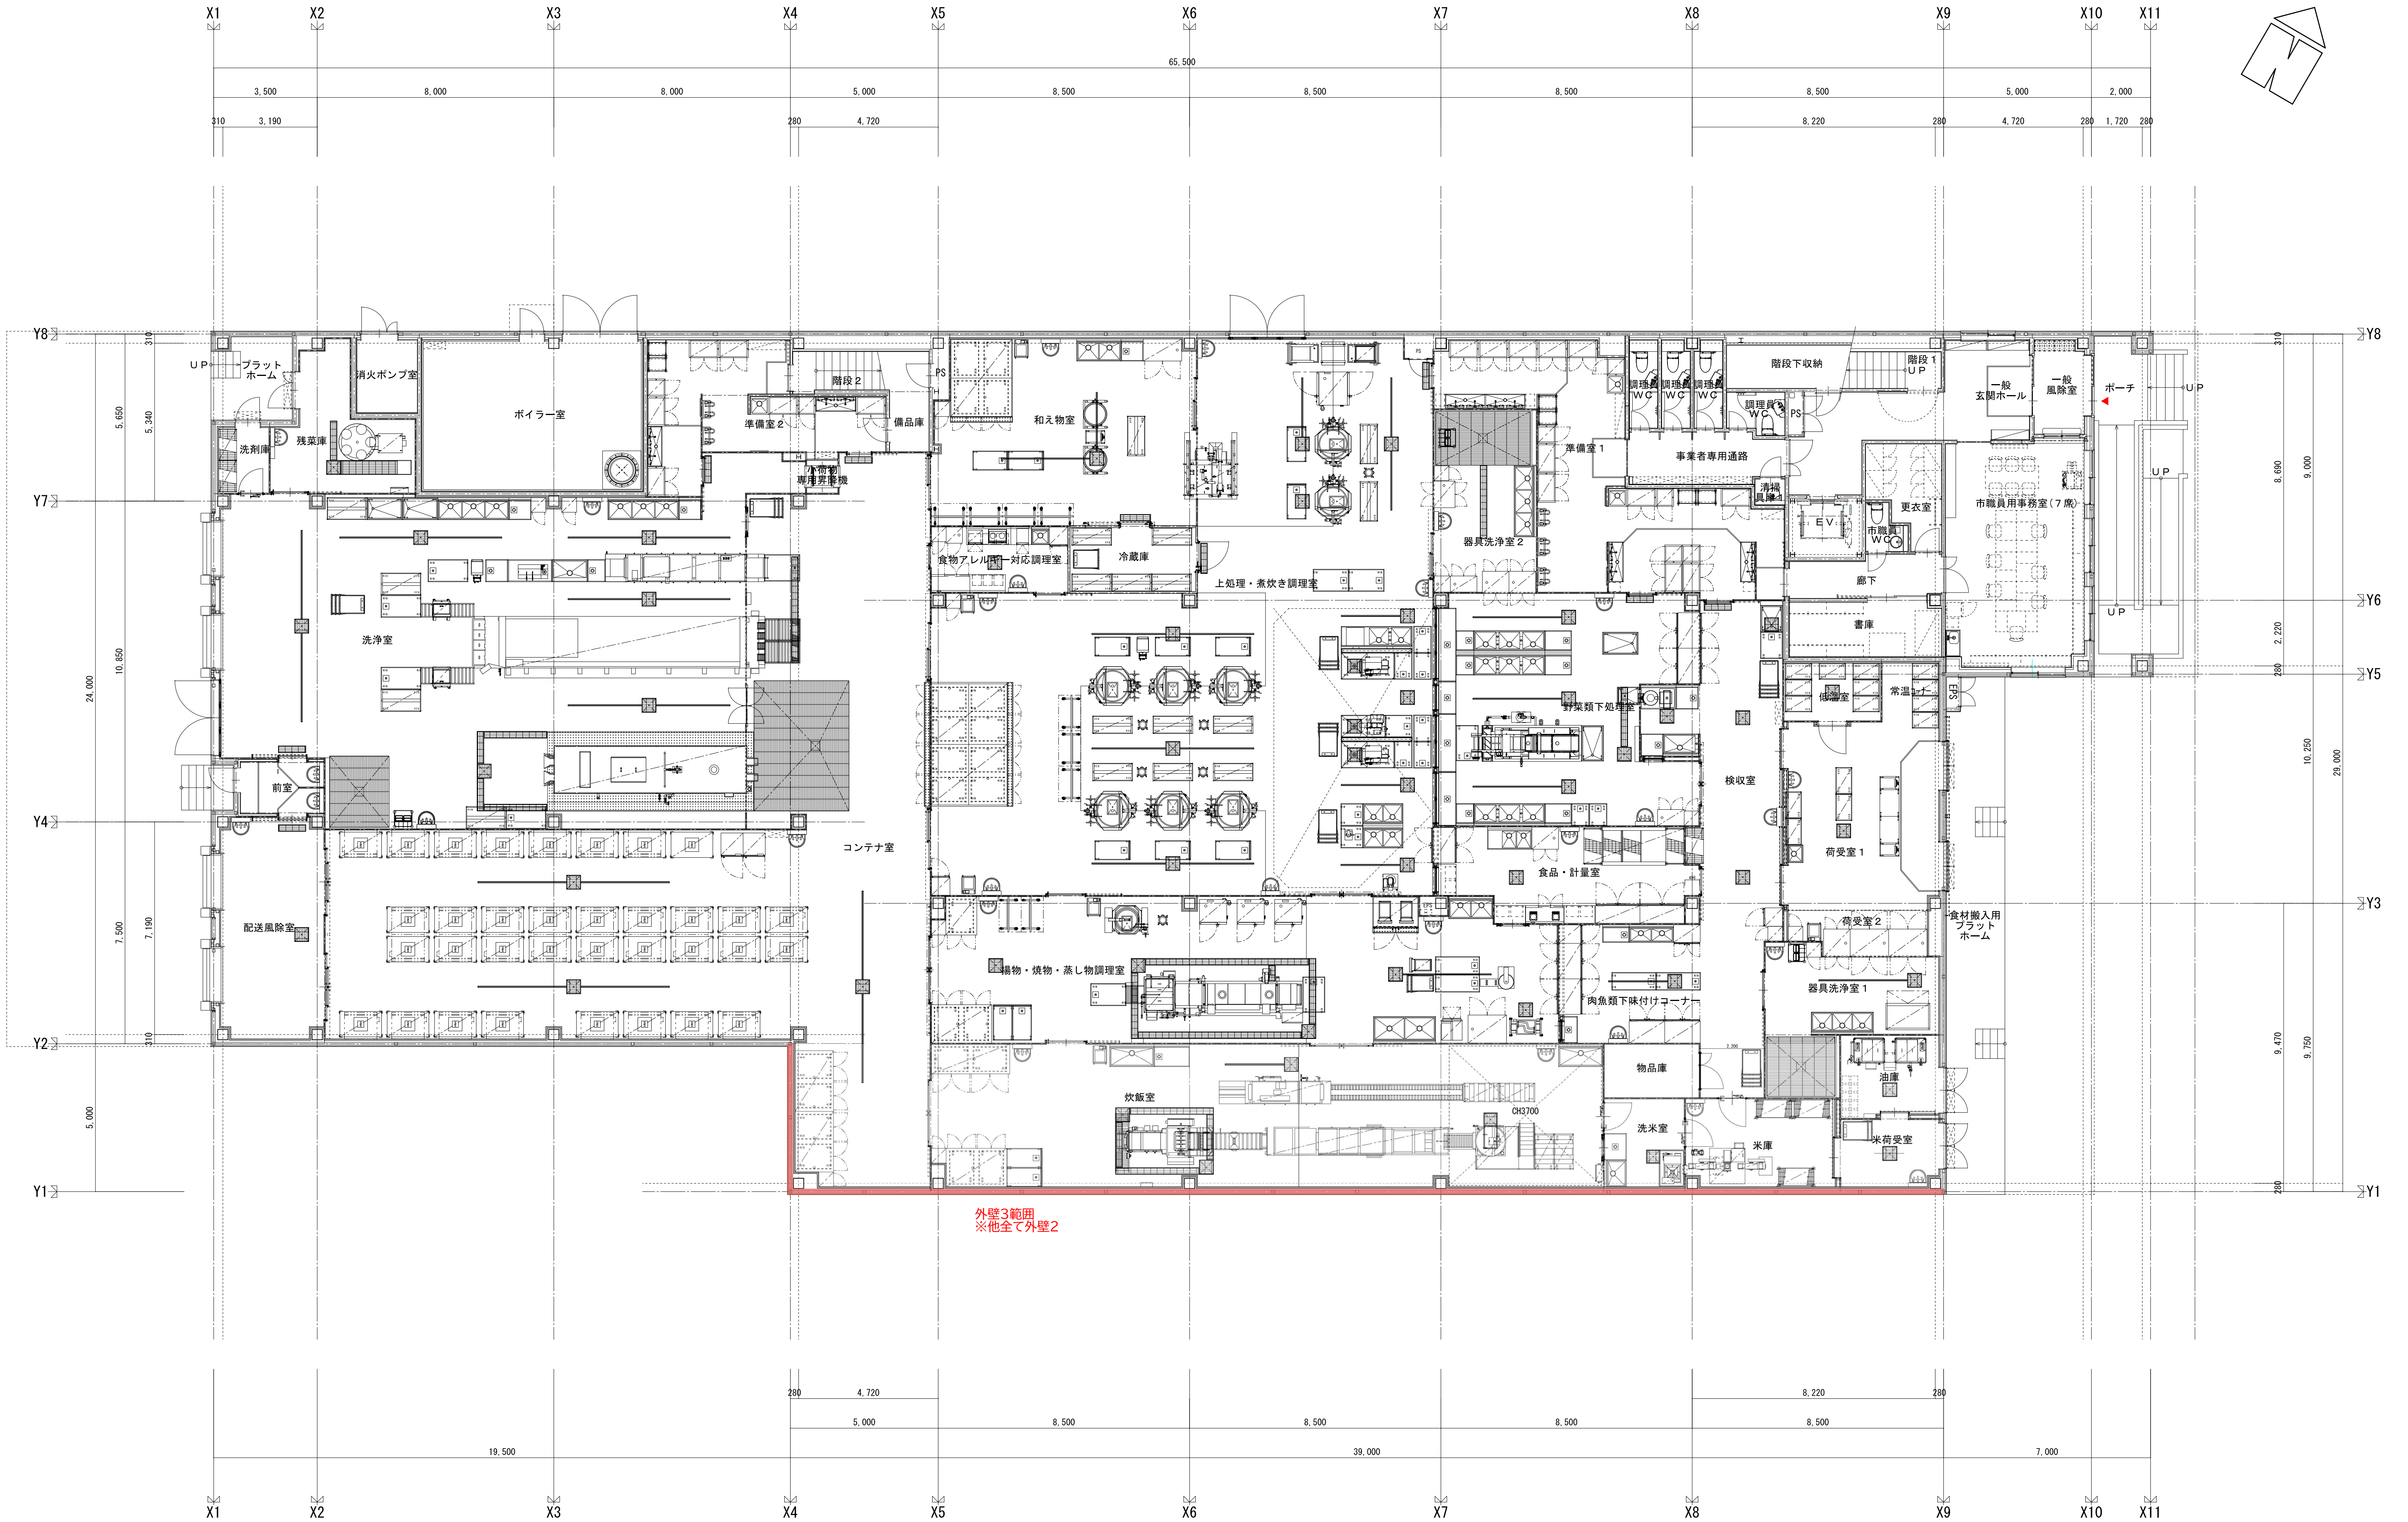


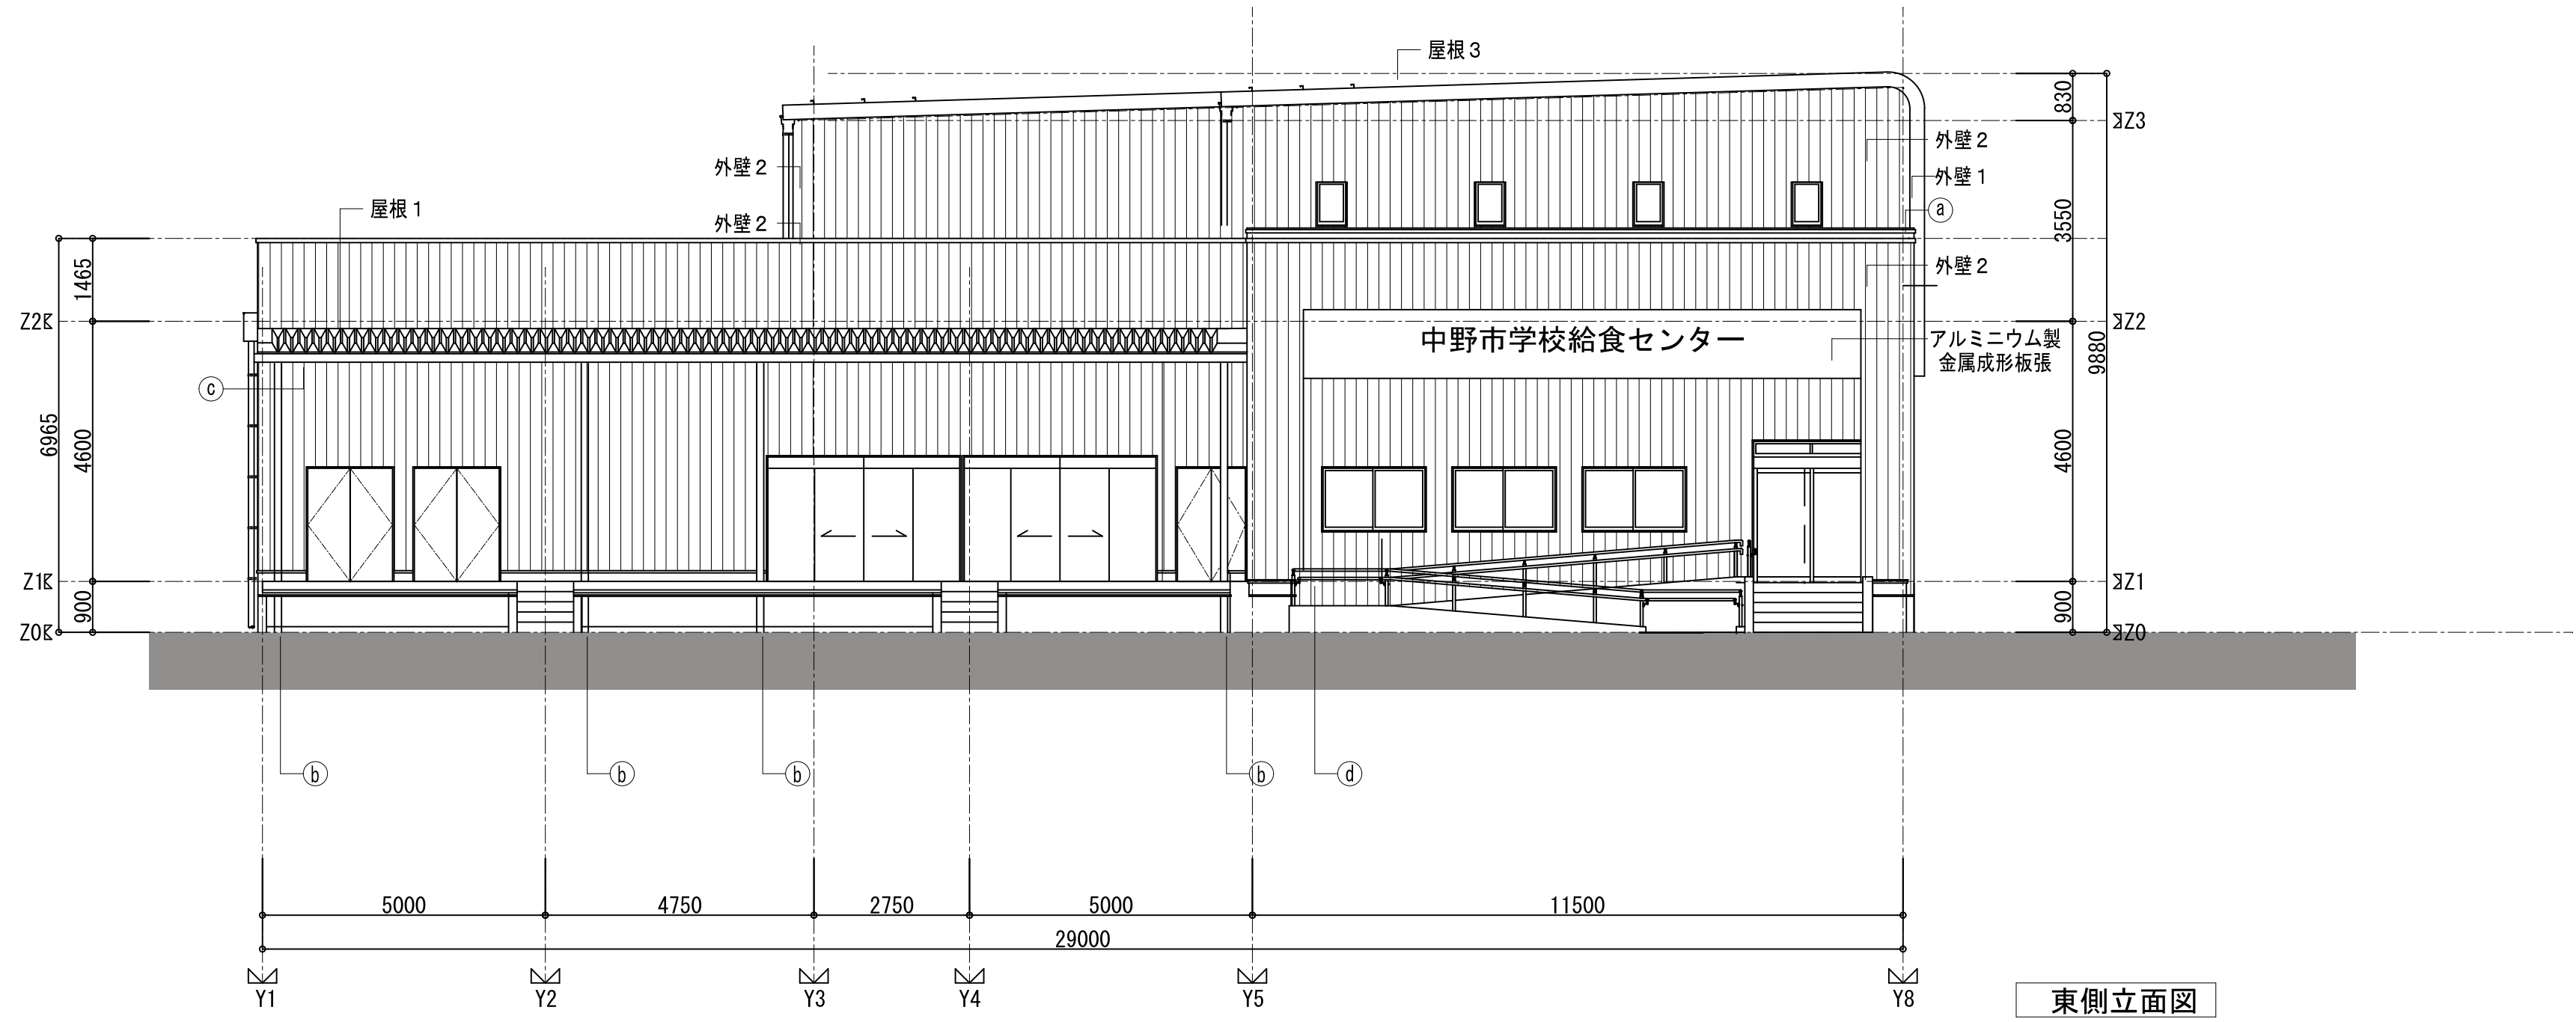


東側立面図

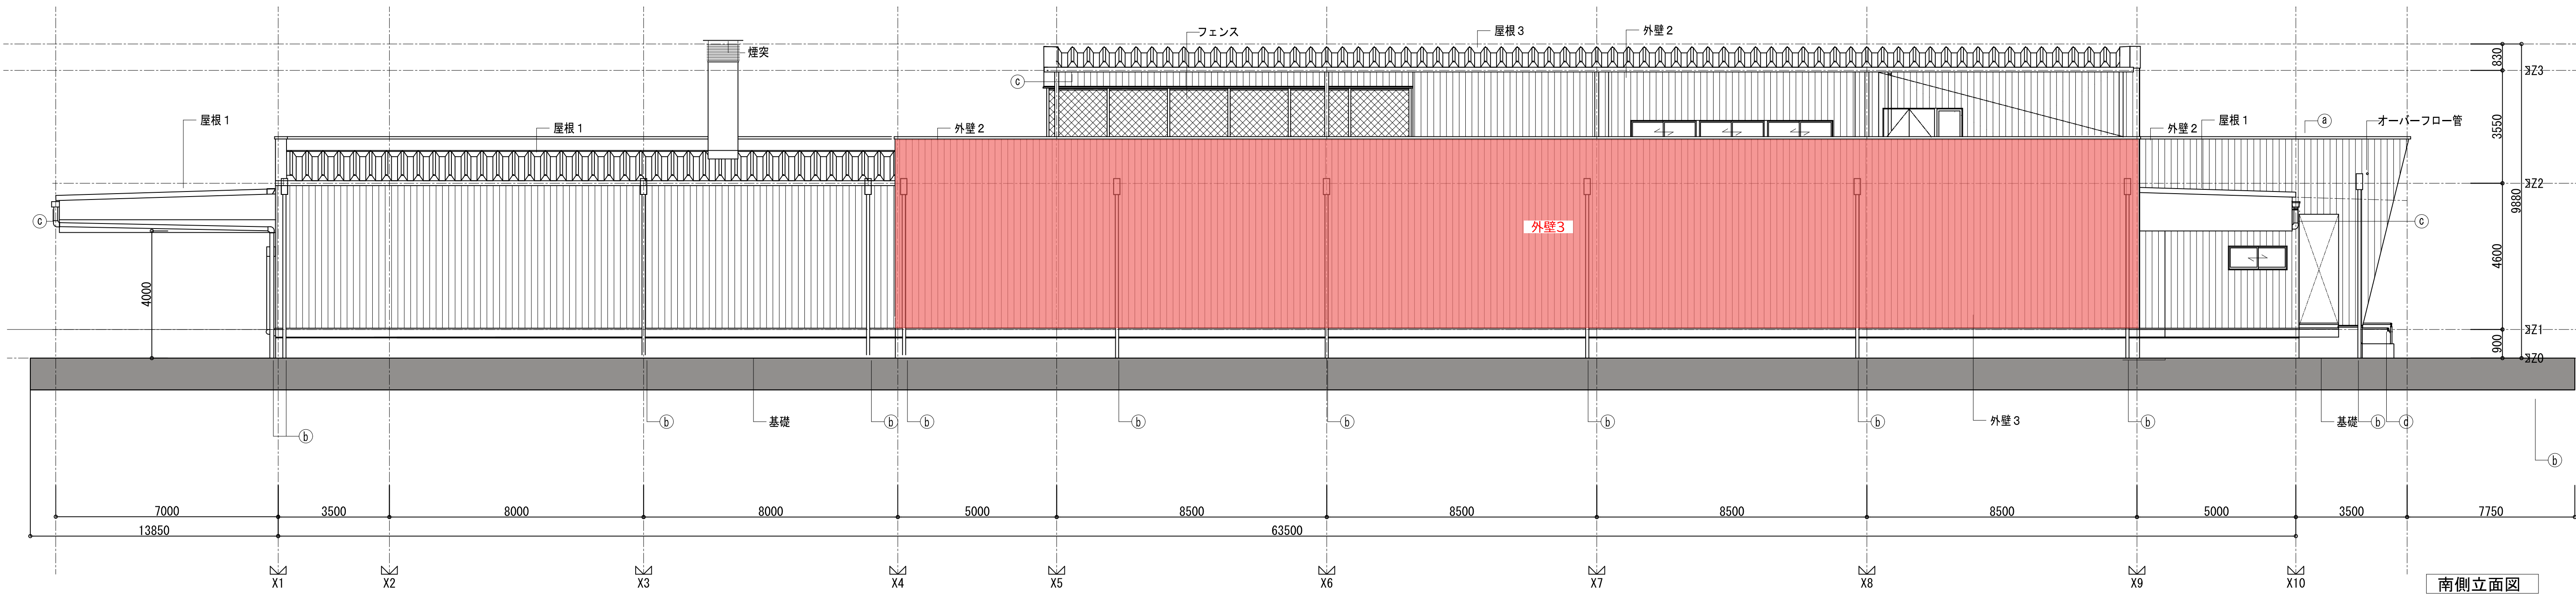

南側立面図

|    |   |                 |   |                           |   |                 |     |                                             |     |                                             |
|----|---|-----------------|---|---------------------------|---|-----------------|-----|---------------------------------------------|-----|---------------------------------------------|
| 凡例 | Ⓐ | アルミ笠木           | Ⓔ | ボンデ鋼板t1.6加工<br>アクリル樹脂焼付塗装 | Ⓛ | 手摺              | 屋根1 | カラーガルバリウム鋼板製ハゼ締め<br>折板葺き t0.8 H170          | 外壁1 | カラーガルバリウム鋼板製ハゼ締め<br>折板葺き t0.8 H170 (ラジアル加工) |
|    | Ⓑ | 縦樋: アルミ製100φ    | Ⓧ |                           | Ⓜ | ボンデ鋼板加工         | 屋根3 | カラーガルバリウム鋼板製ハゼ締め<br>折板葺き t0.8 H170 (ラジアル加工) | 外壁2 | カラーガルバリウム鋼板製角波<br>サイディングt20ネオマフォームt25       |
|    | Ⓒ | 軒樋: 芯材入塩ビ製 W200 | Ⓨ |                           | Ⓨ | 軒樋: 芯材入塩ビ製 W200 |     |                                             | 外壁3 | カラーガルバリウム鋼板製角波<br>サイディングt20ネオマフォームt37.5     |
|    | Ⓓ | 手摺: アルミ製        | Ⓢ |                           | Ⓨ | 縦樋: カラーV P φ125 |     |                                             | 基礎  | 化粧型枠打放しコンクリートの上<br>機水材吹付                    |

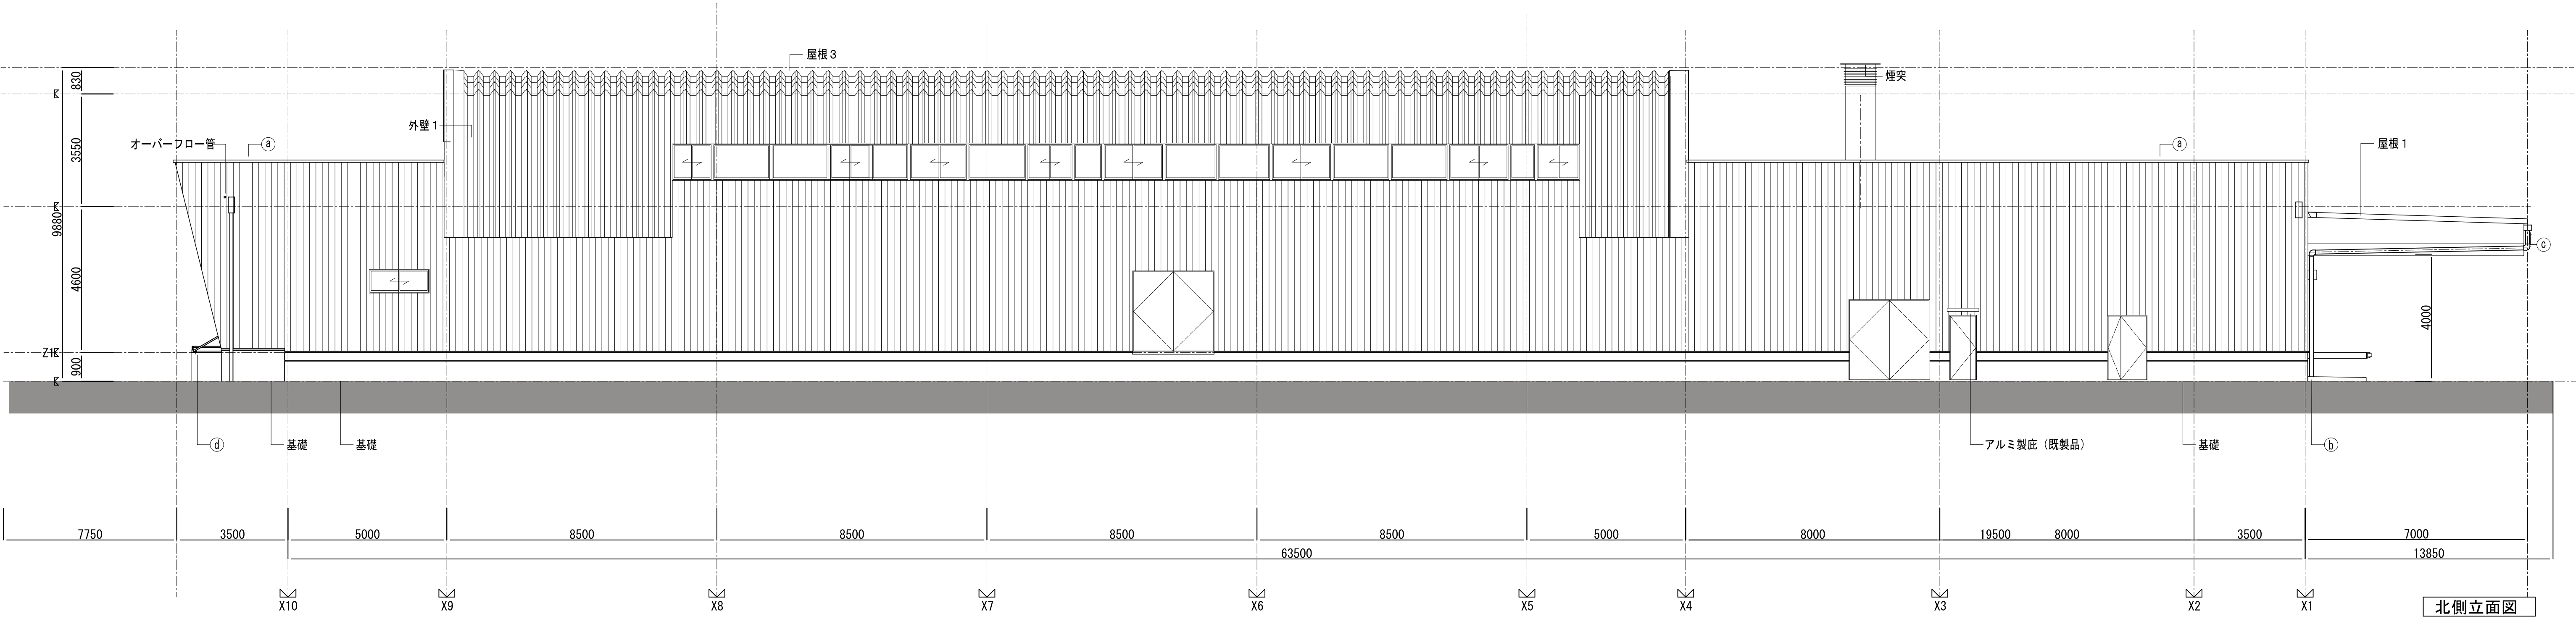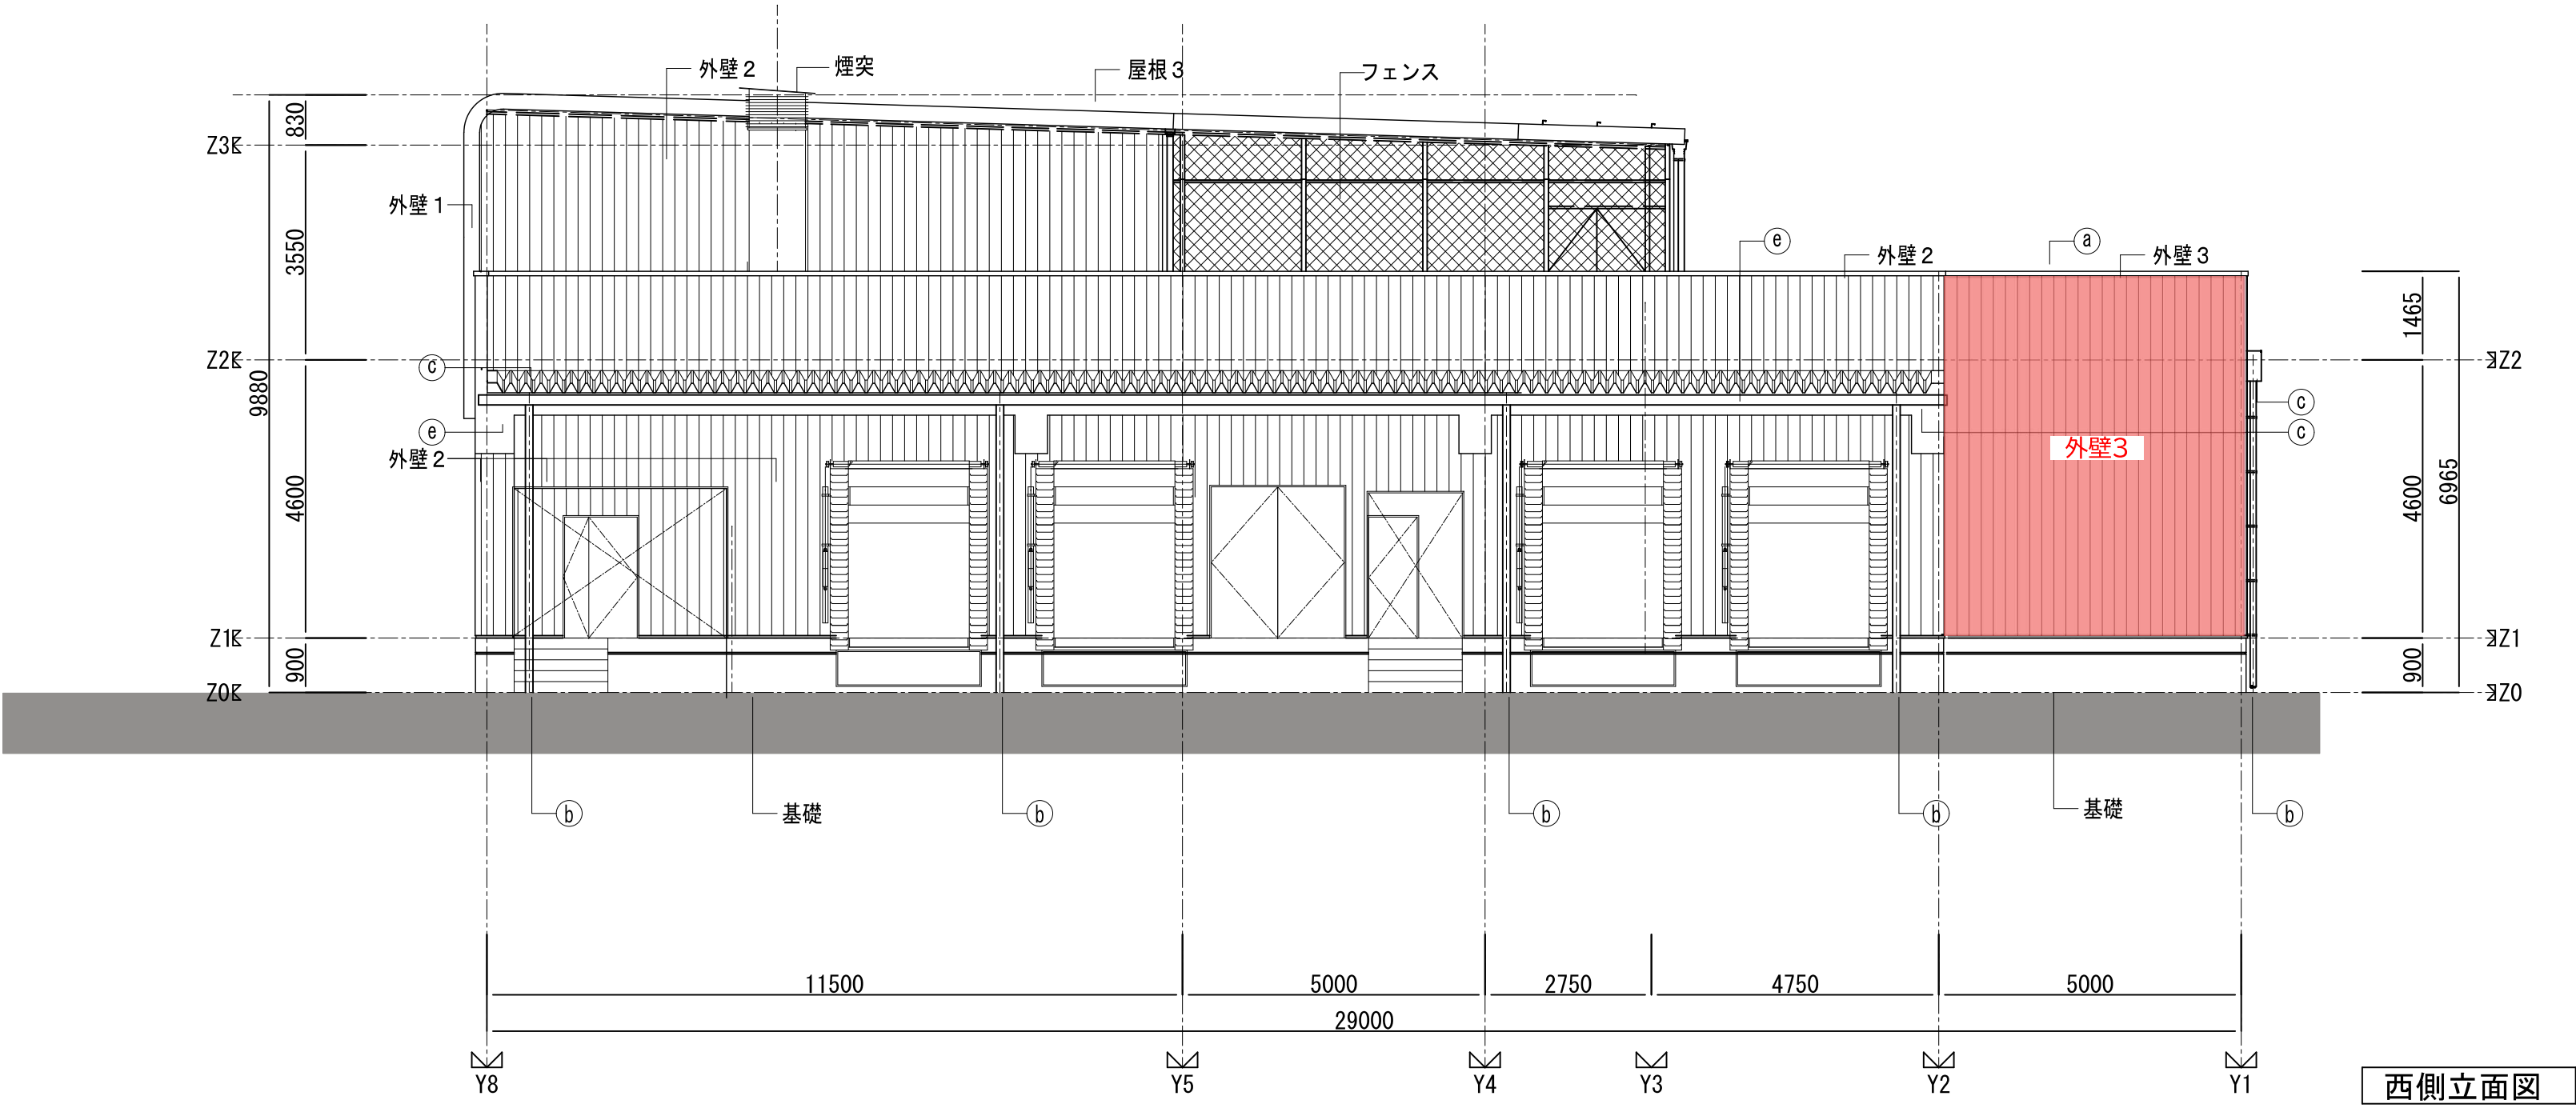

|    |   |                 |   |                           |   |                 |      |                                             |      |                                             |
|----|---|-----------------|---|---------------------------|---|-----------------|------|---------------------------------------------|------|---------------------------------------------|
| 凡例 | Ⓐ | アルミ笠木           | Ⓔ | ボンデ鋼板t1.6加工<br>アクリル樹脂焼付塗装 | Ⓛ | 手摺              | 屋根 1 | カラーガルバリウム鋼板製ハゼ締め<br>折板葺き t0.8 H170          | 外壁 1 | カラーガルバリウム鋼板製ハゼ締め<br>折板葺き t0.8 H170 (ラジアル加工) |
|    | Ⓑ | 壁樋: アルミ製100φ    | Ⓧ |                           | Ⓜ | ボンデ鋼板加工         | 屋根 3 | カラーガルバリウム鋼板製ハゼ締め<br>折板葺き t0.8 H170 (ラジアル加工) | 外壁 2 | カラーガルバリウム鋼板製角波<br>サイディングt20ネオマフォームt25       |
|    | Ⓒ | 軒樋: 芯材入塩ビ製 W200 | Ⓨ |                           | Ⓨ | 軒樋: 芯材入塩ビ製 W200 |      |                                             | 外壁 3 | カラーガルバリウム鋼板製角波<br>サイディングt20ネオマフォームt37.5     |
|    | Ⓓ | 手摺: アルミ製        | Ⓩ |                           | Ⓩ | 壁樋: カラーV P φ125 |      |                                             | 基 礎  | 化粧型枠打放しコンクリートの上<br>撥水材吹付                    |